

Søknad om endring av tillatelse



etter plan- og bygningsloven (pbl) §§ 20-1 og 20-2

Søknaden gjelder

Eiendom/Byggested

Kommunens saksnummer	Kommune	Gnr.	Bnr.	Adresse
2012/3038	Bjugn	1	1	7160 BJUGN

Arbeidstilsynet

Endringen av tiltaket berører ikke eksisterende eller fremtidige arbeidsplasser.

Følgerev

Viser til vedlagte tegninger. Endring av veitrace og størrelse flytebrygge.

Beskrivelse av endring(er)

Endring av tiltak som medfører endring av plassering

Varsling

Tiltaket er fritatt

Arealdisponering

Planstatus mv.

Type plan Navn på plan

Kommuneplanenes arealdel

Reguleringsformål

Beregningsregel angitt i gjeldende plan

Annet

Plassering av tiltaket

Høyspent kraftlinje er ikke i konflikt med tiltaket.

Vann og avløpsledninger er ikke i konflikt med tiltaket.

Krav til byggegrunn

Flom

Bygverket skal IKKE plasseres i flomutsatt område

Skred

Bygverket skal IKKE plasseres i skredutsatt område

Andre natur- og miljøforhold (pbl § 28-1)

Det foreligger fare eller vesentlig ulempe som følge av andre natur- og miljøforhold, se vedlegg

Søknad om endring av tillatelse



Tilknytning til veg og ledningsnett

Adkomst

Tiltaket gir ny/endret adkomst.

Tomta har adkomst til kommunal veg som er opparbeidet og åpen for alminnelig ferdsel. Avkjørselstillatelse er gitt.

Vedlegg

Vedleggstype	Gruppe	Beskrivelse av vedlegget	Hvordan oversendes vedlegget?
Situasjonsplan	D	Justert situasjonsplan	
Tegning ny plan	E	Justert oversiktstegning	

Signering

(tiltakhaver signere for tiltak uten ansvarlig søker)

Ansvarlig søker

Dato


07.10.2013

Signatur

Paul Myklestad

Gjentas med blokkbokstaver

PAVL MYKLESTAD

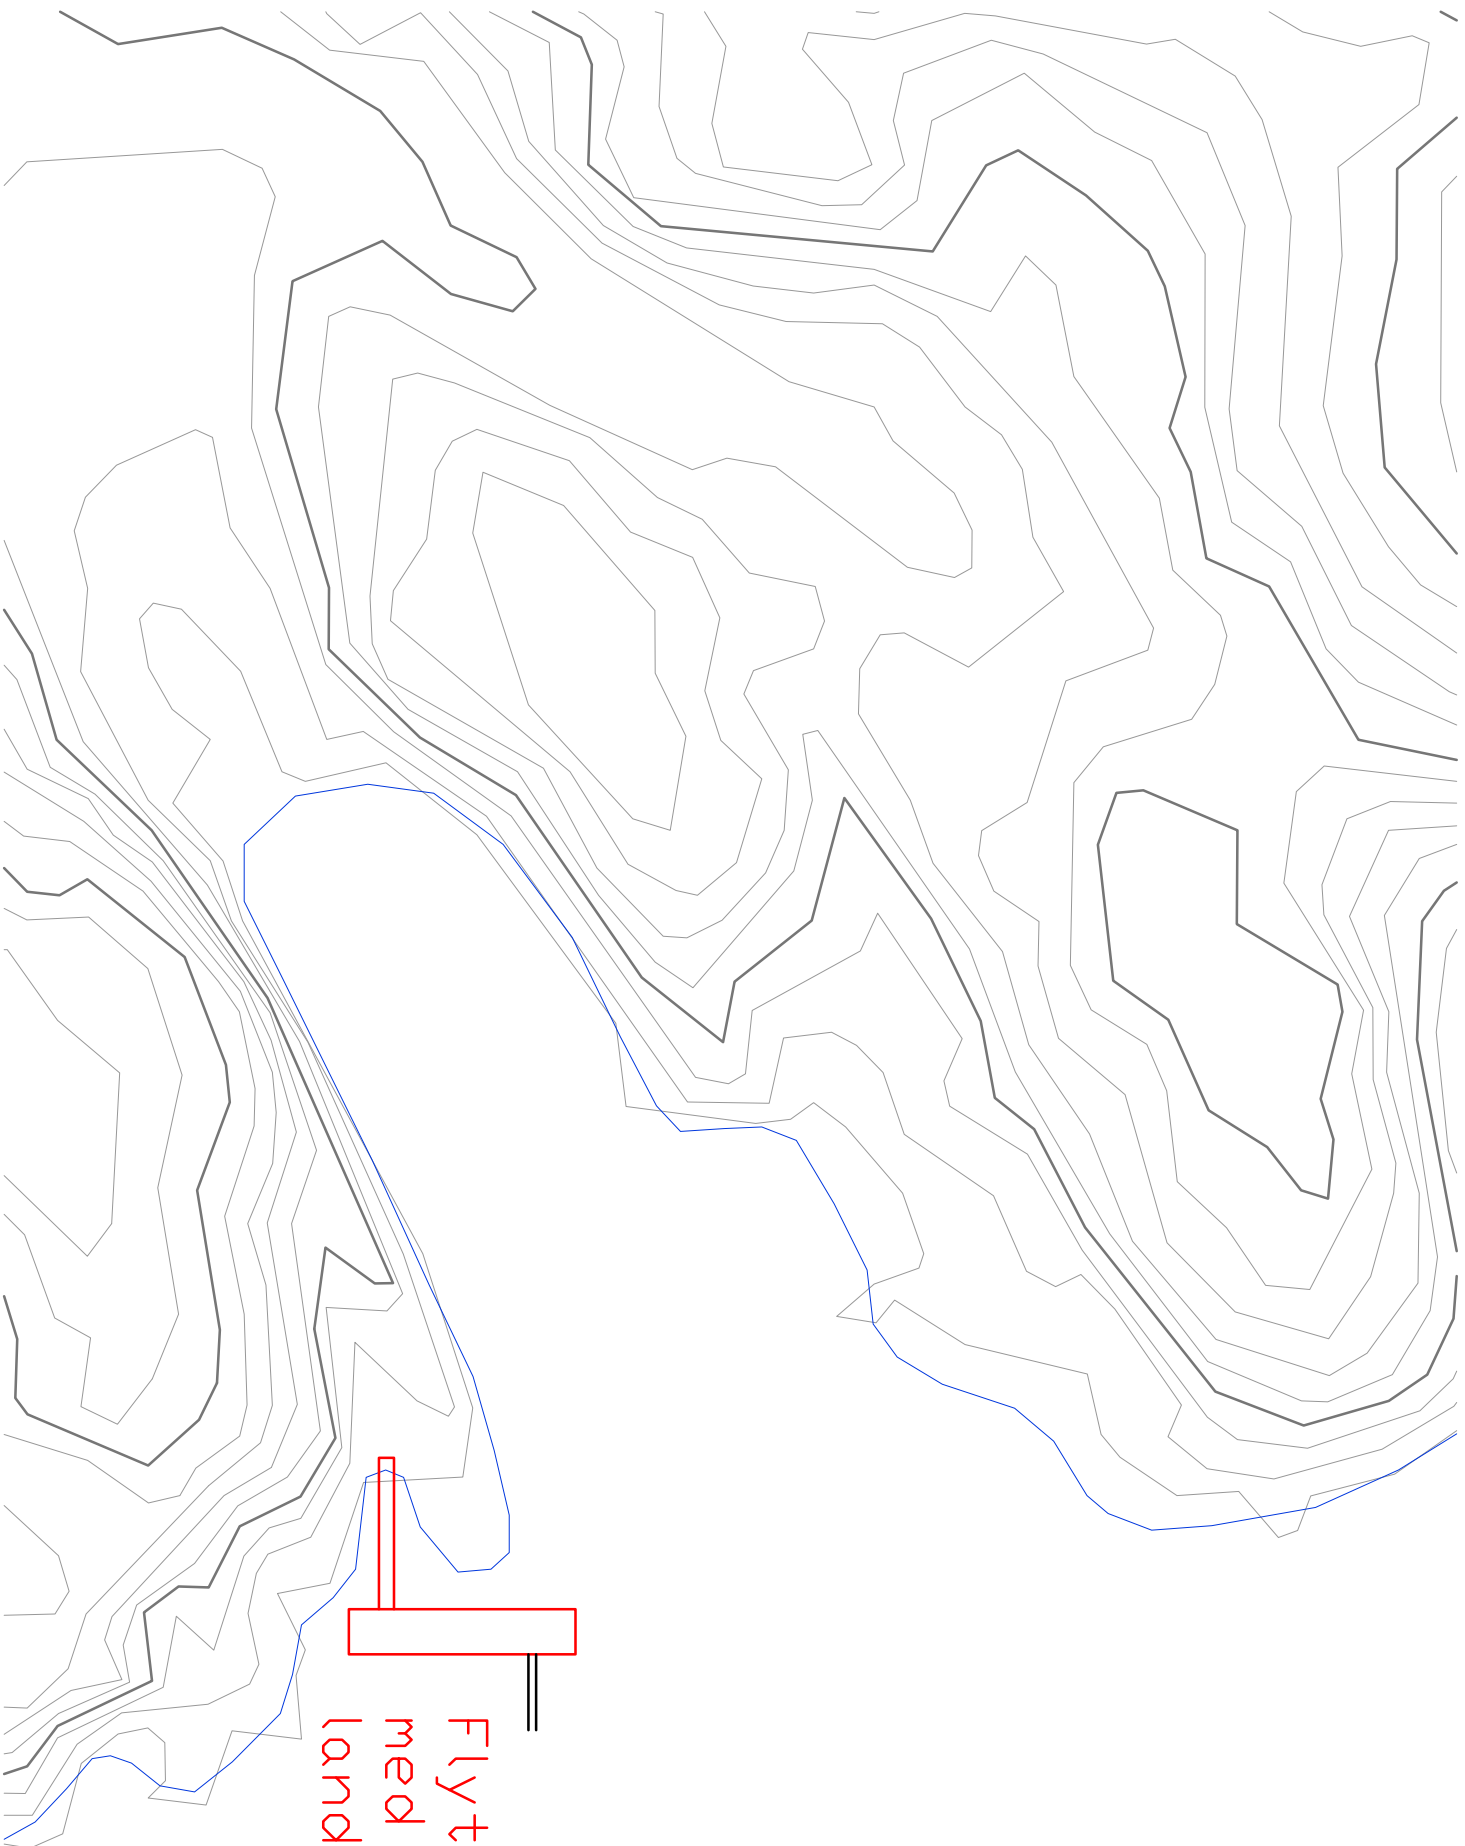

Flytebrygge 3x15m
med utligger og
landgangskorru

D	02	Endring av byggetillatelse	07.10.2013	PM	
D	01	For byggeomføring	25.05.2013	PM	
Rev. Index	Rev. nr.	Beskrivelse	Dato	Sign.	Kontroll



Prosjektleder: **G&T** Norconsult

Målestokk: A3: 1:500

Arkiv nr.: 2495299

Tarva/Karlsøy skytefelt
Utvikling til JCET-felt
Flytebrygge Gytingen
Situasjonsplan

Etabl.kode	Inv.nr.	Fag	Tegn.nr.	Rev. Index	Rev.nr.
07.03.13		B	0010	D	02

