

SITUASJONSPLAN

G.NR. 11 BR.NR. 24

EIENDOMMENSADRESSE  
TONDELVIKEN


HUS OKSVOLL BILGÅR

EIER  
ØENOLF HANSEN  
SOLVEIG T. HANSEN

MÅL  
1/100

HÅKON NESS  
LISBETH ØFSTAD NESS  
G.NR. 11 BR.NR. 15  
GRENSE

PRIVAT VEST

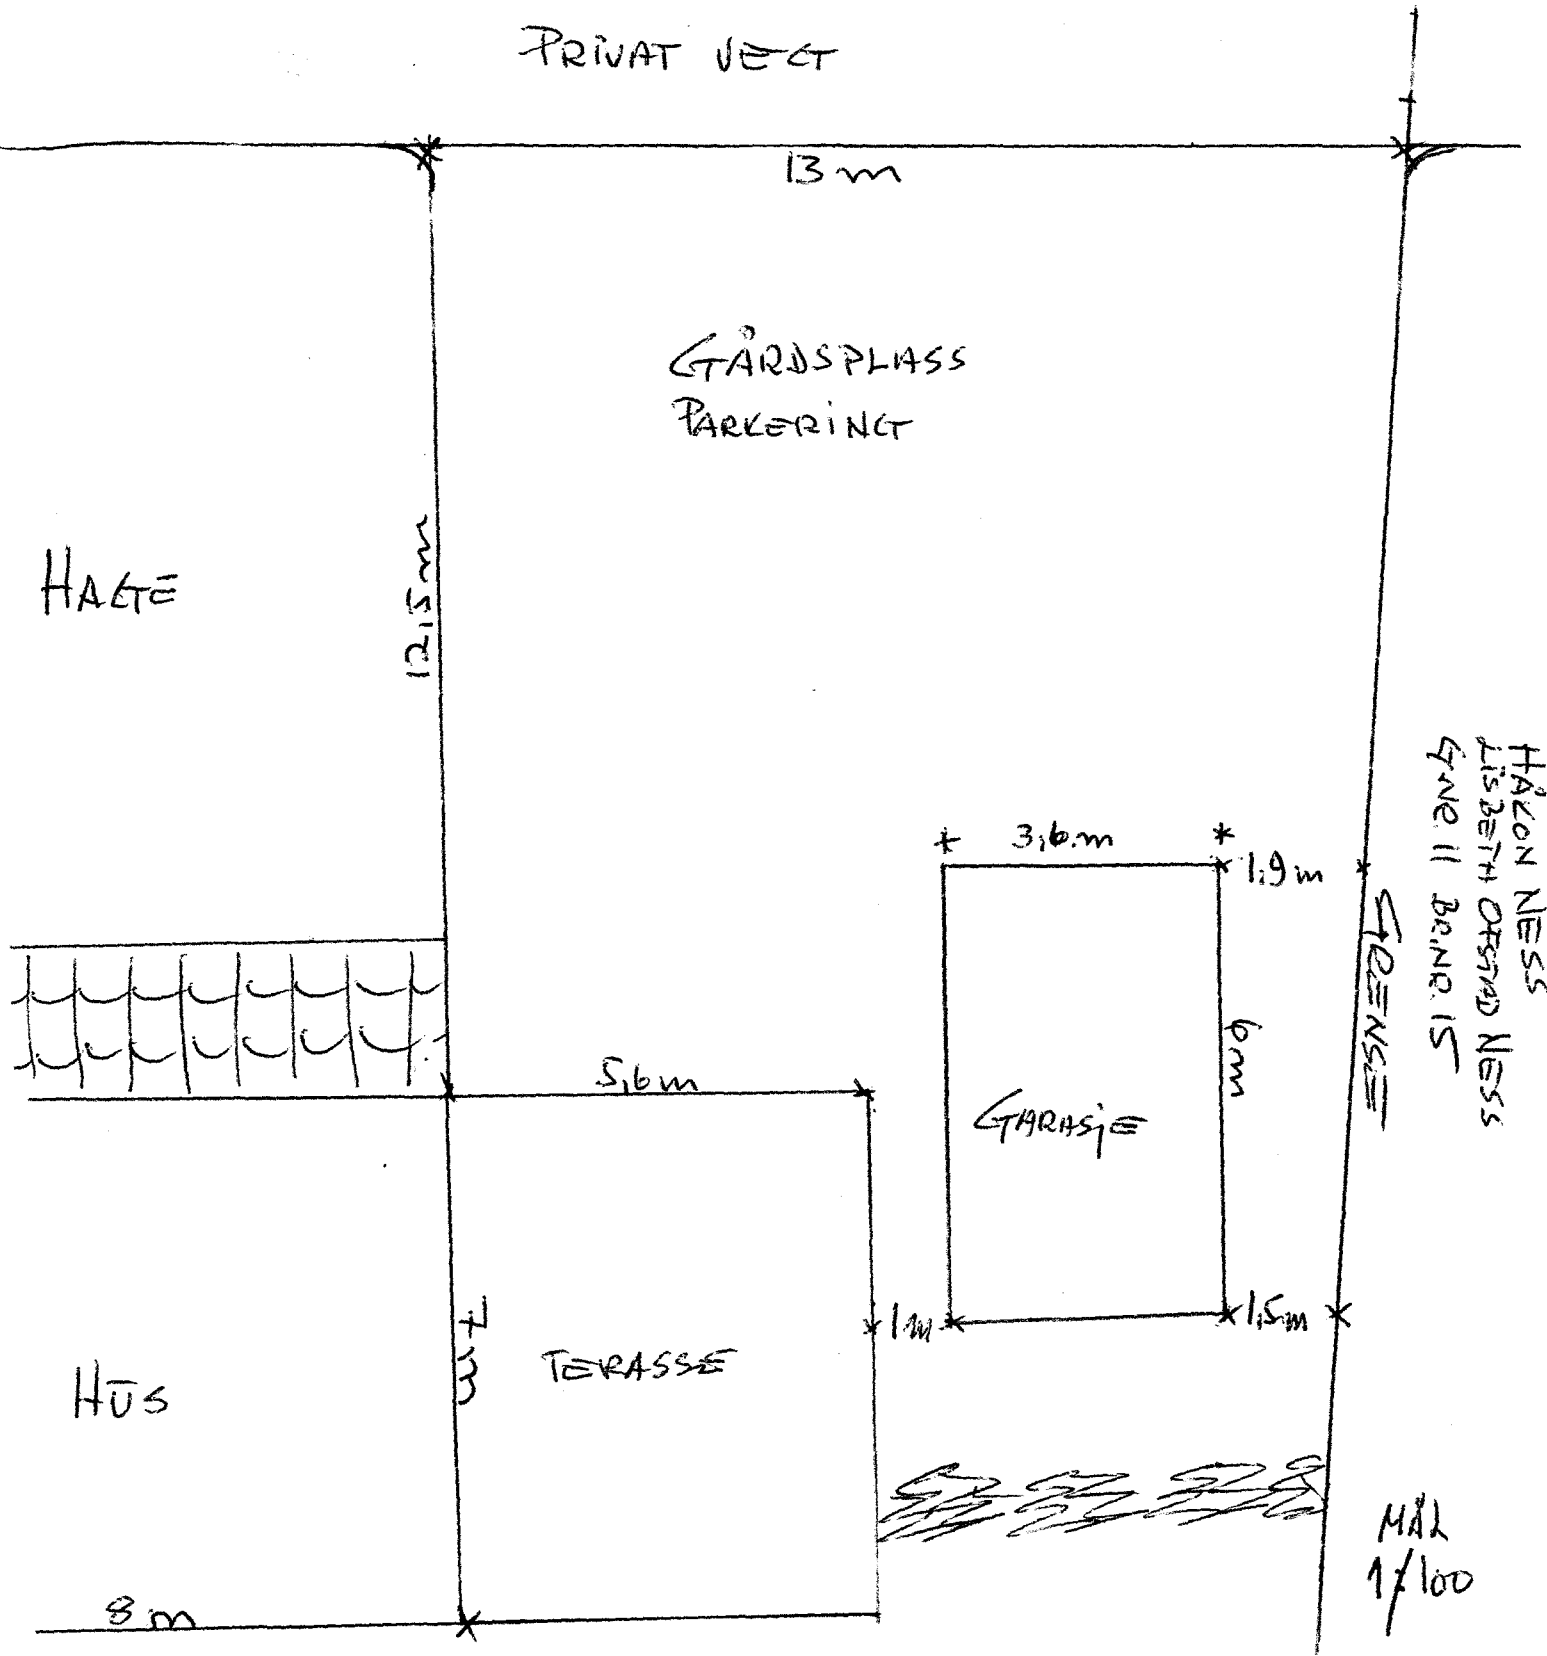

HÅKON NESS  
LISBETH ØFSTAD NESS  
G.NR. 11 BR.NR. 15  
GRENSE

MÅL  
1/100