



Snitt A-A

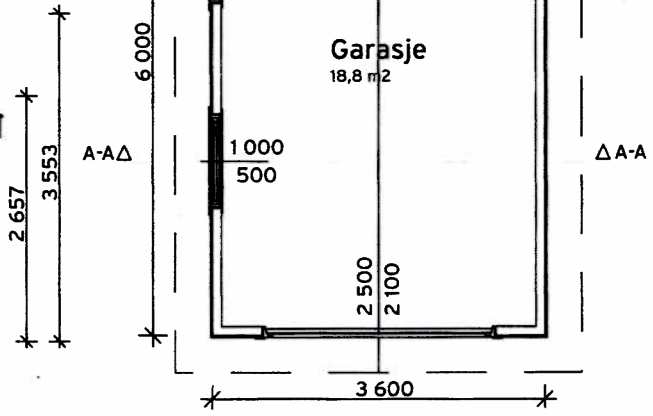

Tegning av modul 1

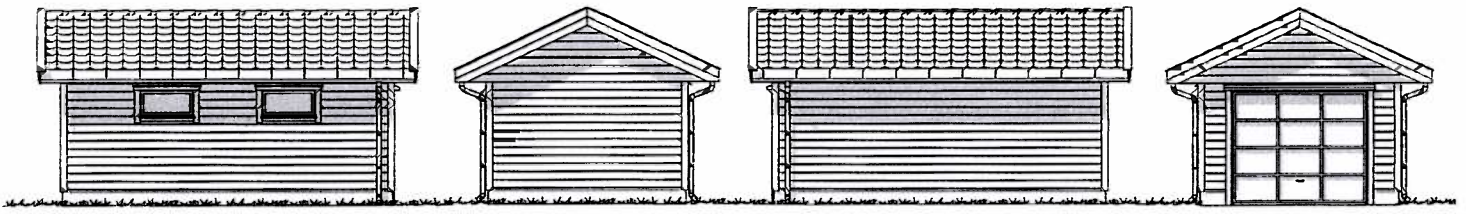

GARASJE
ØRNULF HANSEN
SOLVEIG T. HANSEN
G.NR. 11 BR.NR. 24
TØNDELVIKÅN
F165 OESVOLL
BjØGIX