
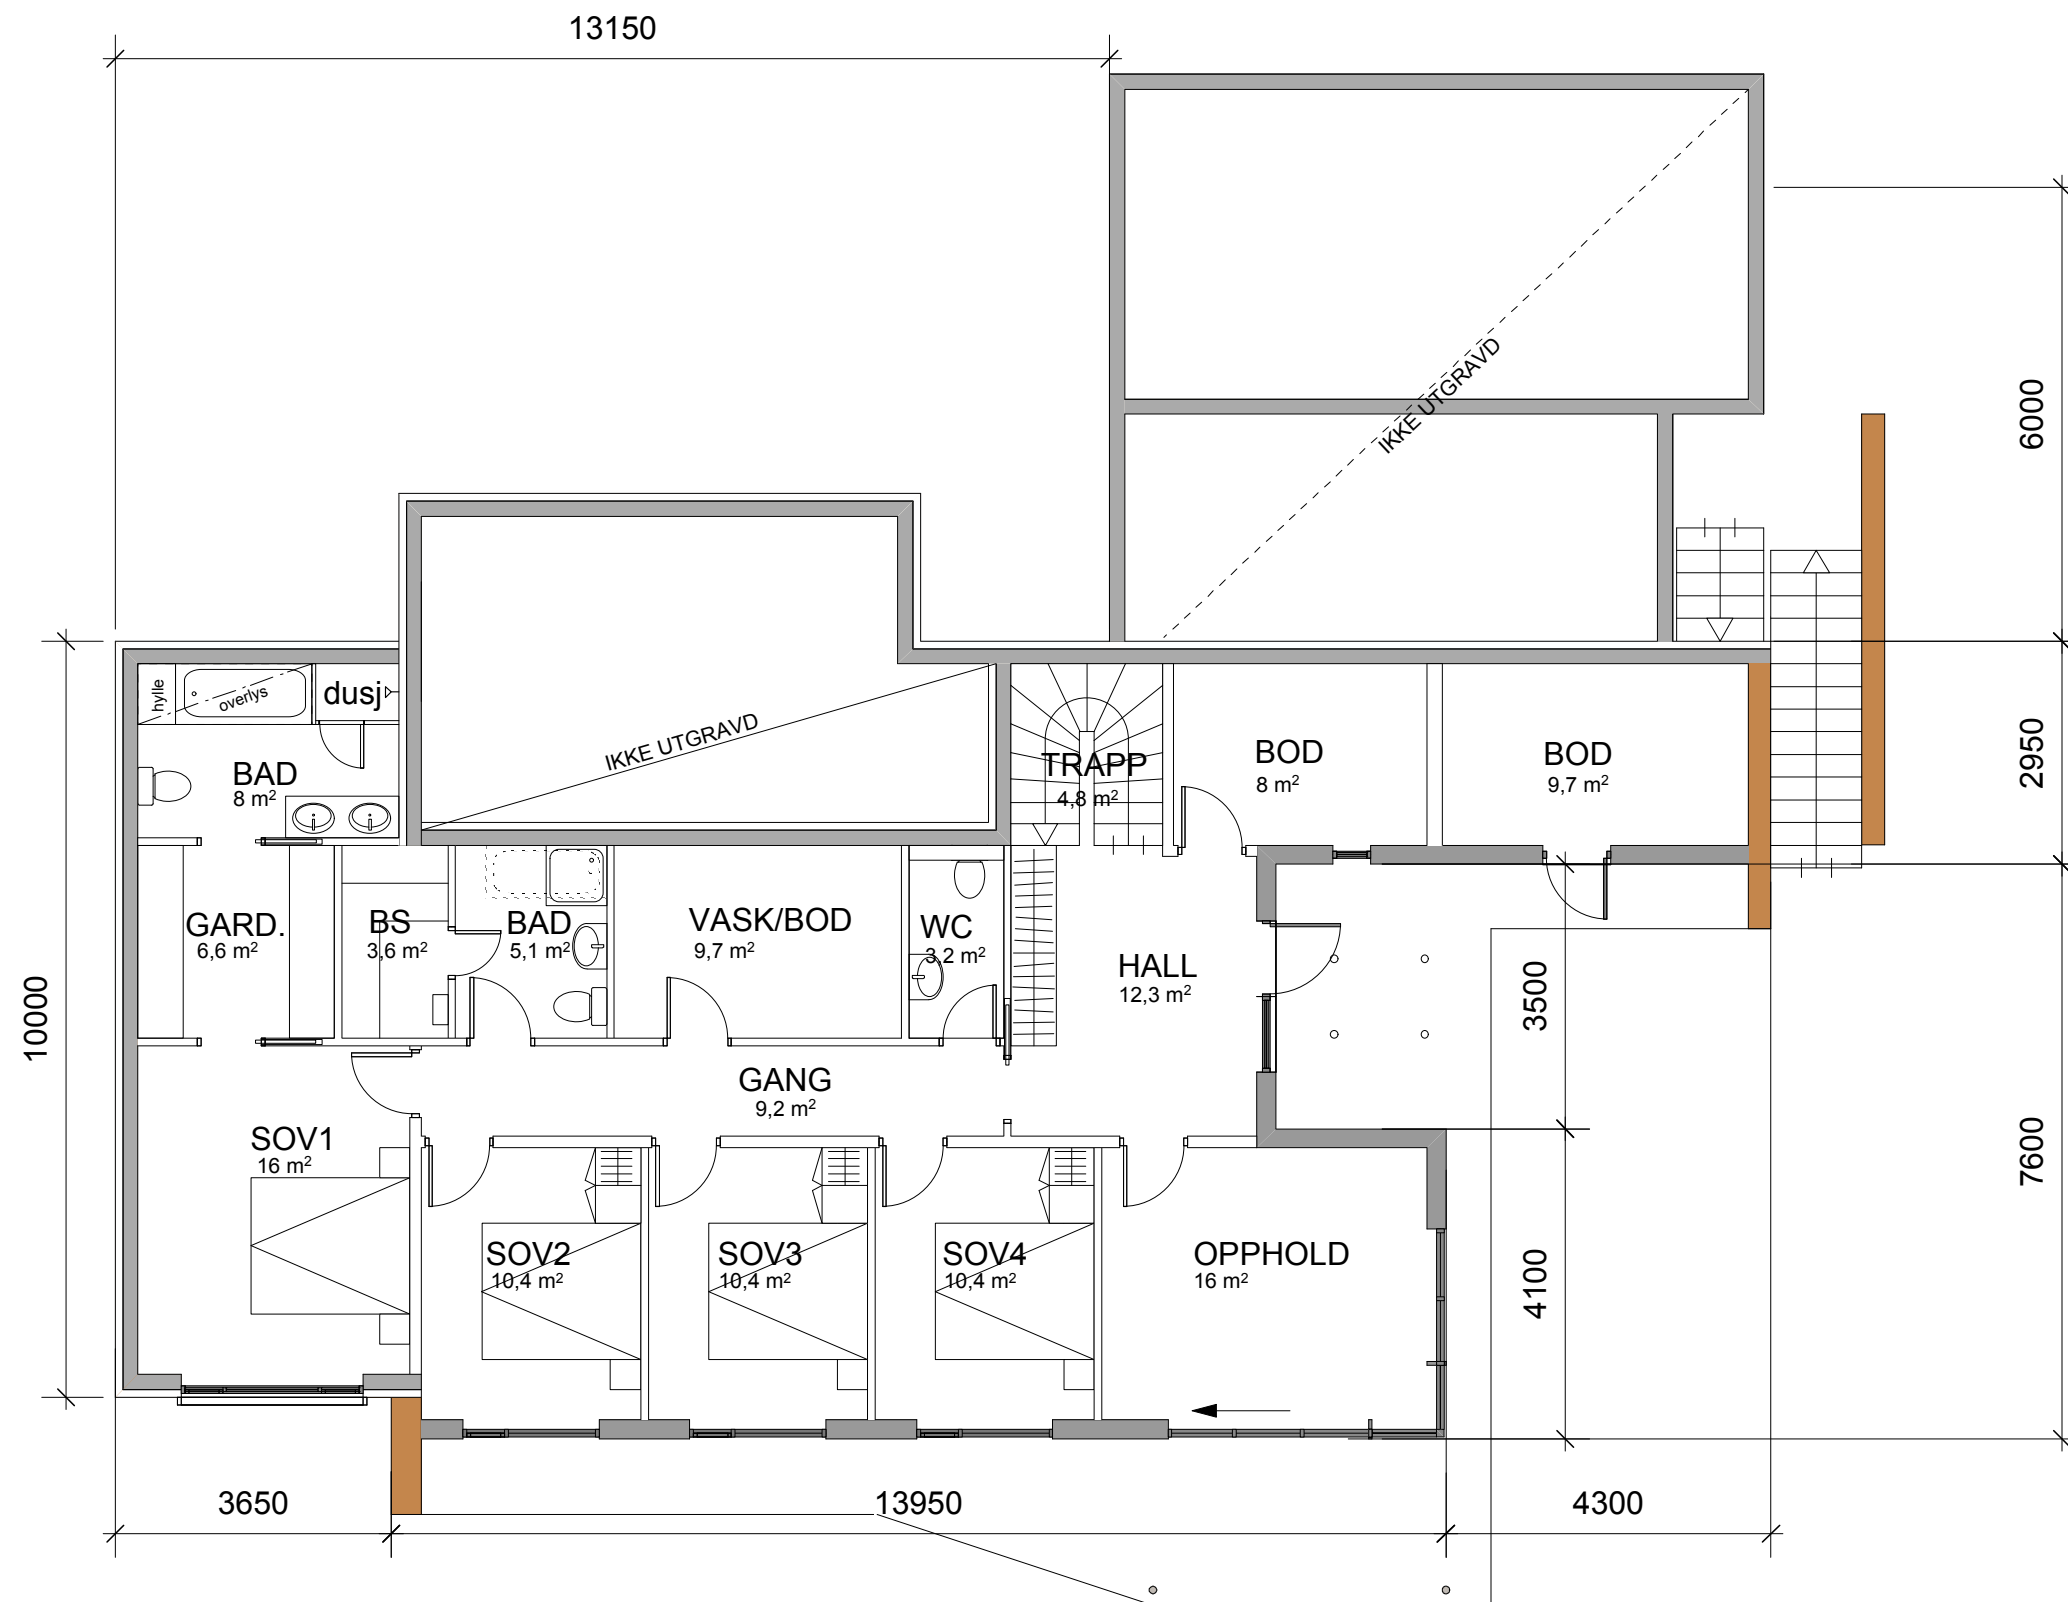



FORELØPIG SKISSE 17.10.13


	<b>Grimstad og Tønsager AS</b> SIVILARKITEKTER INNHERREDSVN. 9, 7014 TRONDHEIM TLF 73 10 20 30 www.gtark.no	<b>Stor-Ørnvika</b> <b>Madsøya, Vallersund</b>	B	Endret utforming og plassering	-	-	-
			Hytte		10.07.07	ML	AG
			SITUASJONSPLAN		1:100	1B	
					0654		
		0654-1B					



Bruksareal ca. 140 m<sup>2</sup>  
+ Utebod 10 m<sup>2</sup>

**FORELØPIG SKISSE 17.10.13**

	<b>Grimstad og Tønsager AS</b> SIVILARKITEKTER INNHERREDSVN. 9, 7014 TRONDHEIM TLF 73 10 20 30 www.gtark.no	<b>Stor-Ørnvika</b> Madsøya, Vallersund	<b>Hytte</b> PLAN SOKKEL	A	-	-	-		
				-	-	-	29.08.07	ML	AG
				-	-	-	1:100	2A	
				-	-	-	0654		
				0654-2A					

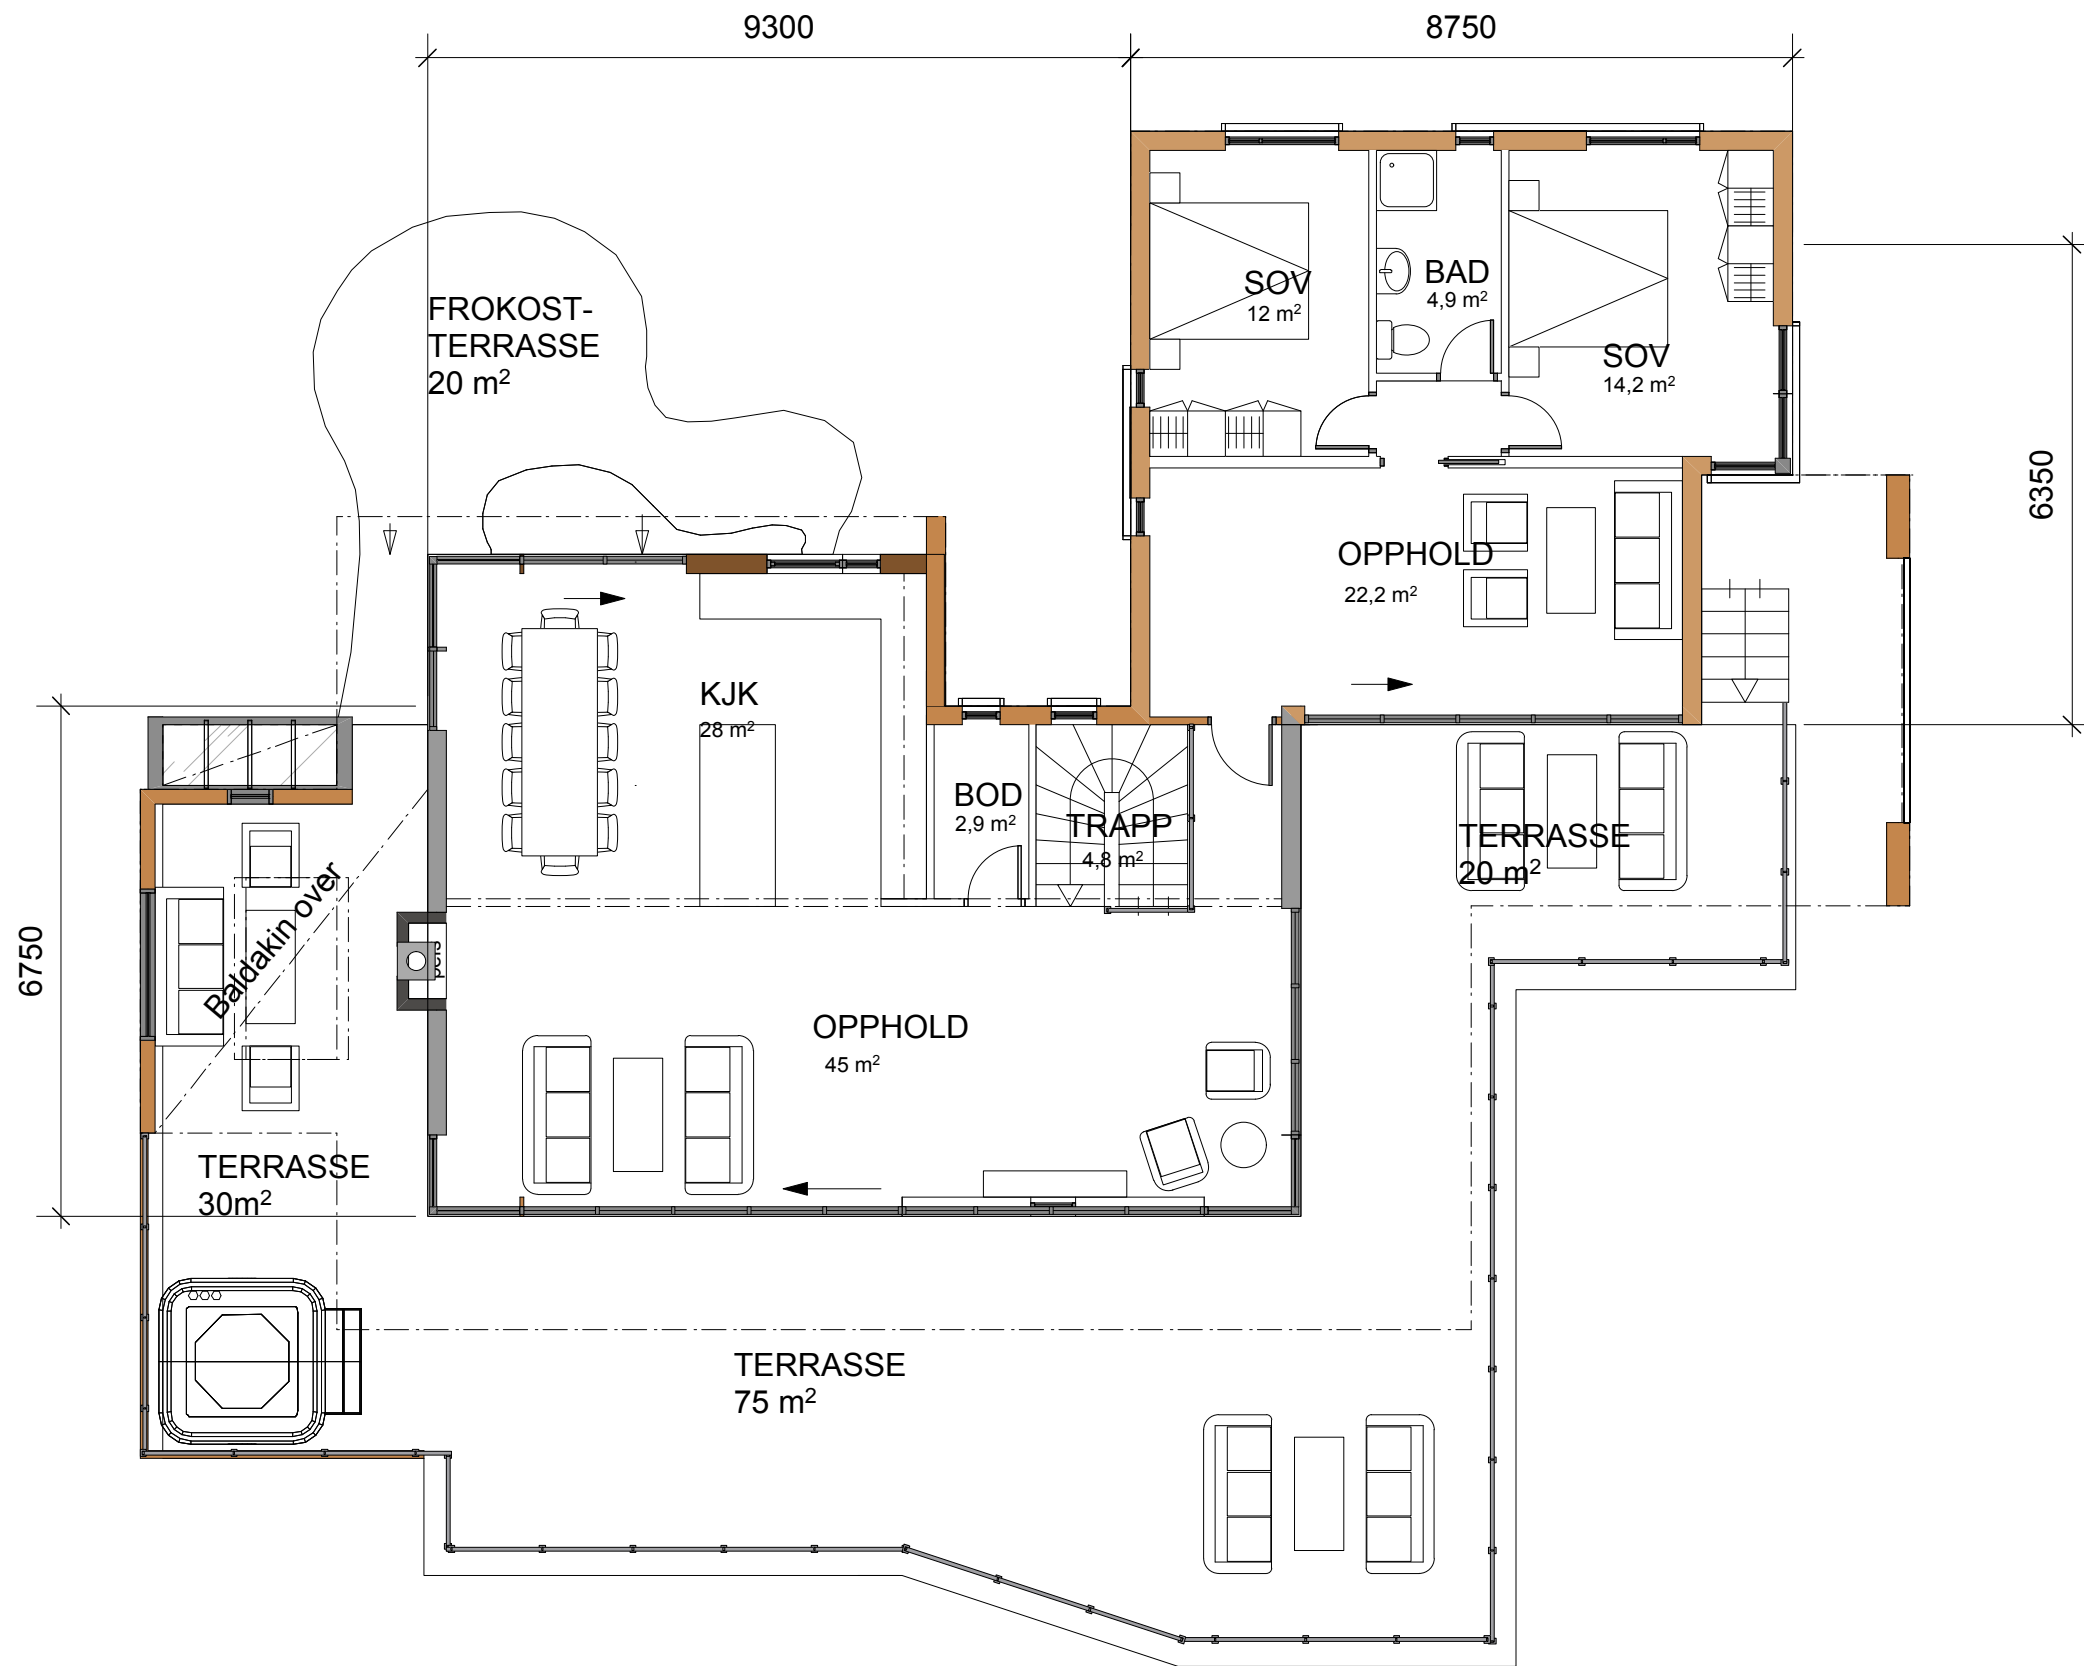

Bruksareal ca. 140 m<sup>2</sup>  
+ areal av overdekt terrasse

**FORELØPIG SKISSE 17.10.13**




**Grimstad og Tønsager AS**  
SIVILARKITEKTER  
INNHERREDSVN. 9, 7014 TRONDHEIM  
TLF 73 10 20 30 www.gtark.no


**Stor-Ørnvika**  
**Madsøya, Vallersund**

**Hytte**  
**PLAN 1. ETASJE**


A	-	-	-	-
		29.08.07	ML	AG
		1:100	<b>3A</b>	
		0654		
		0654-3A		

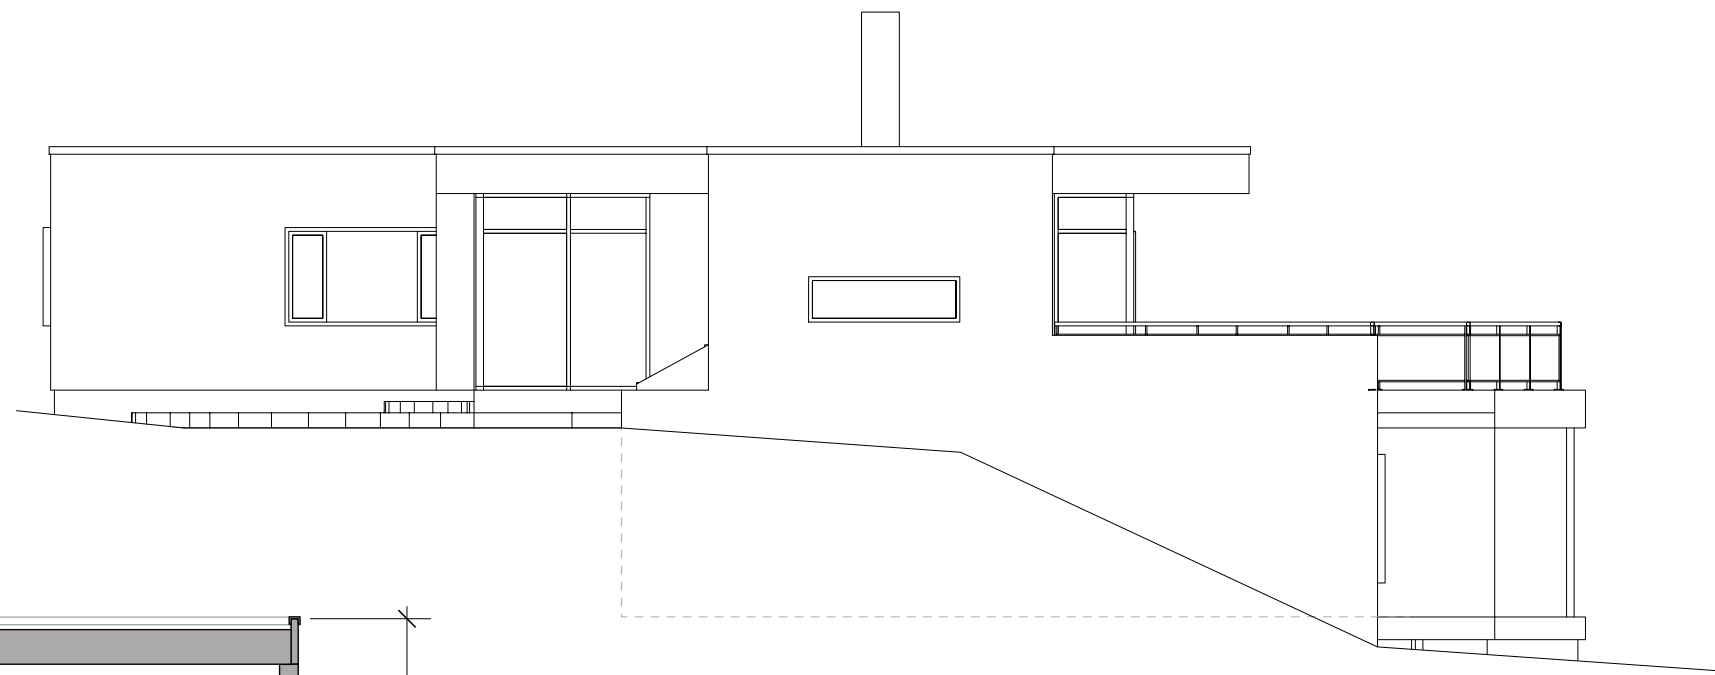

FASADE MOT NORD

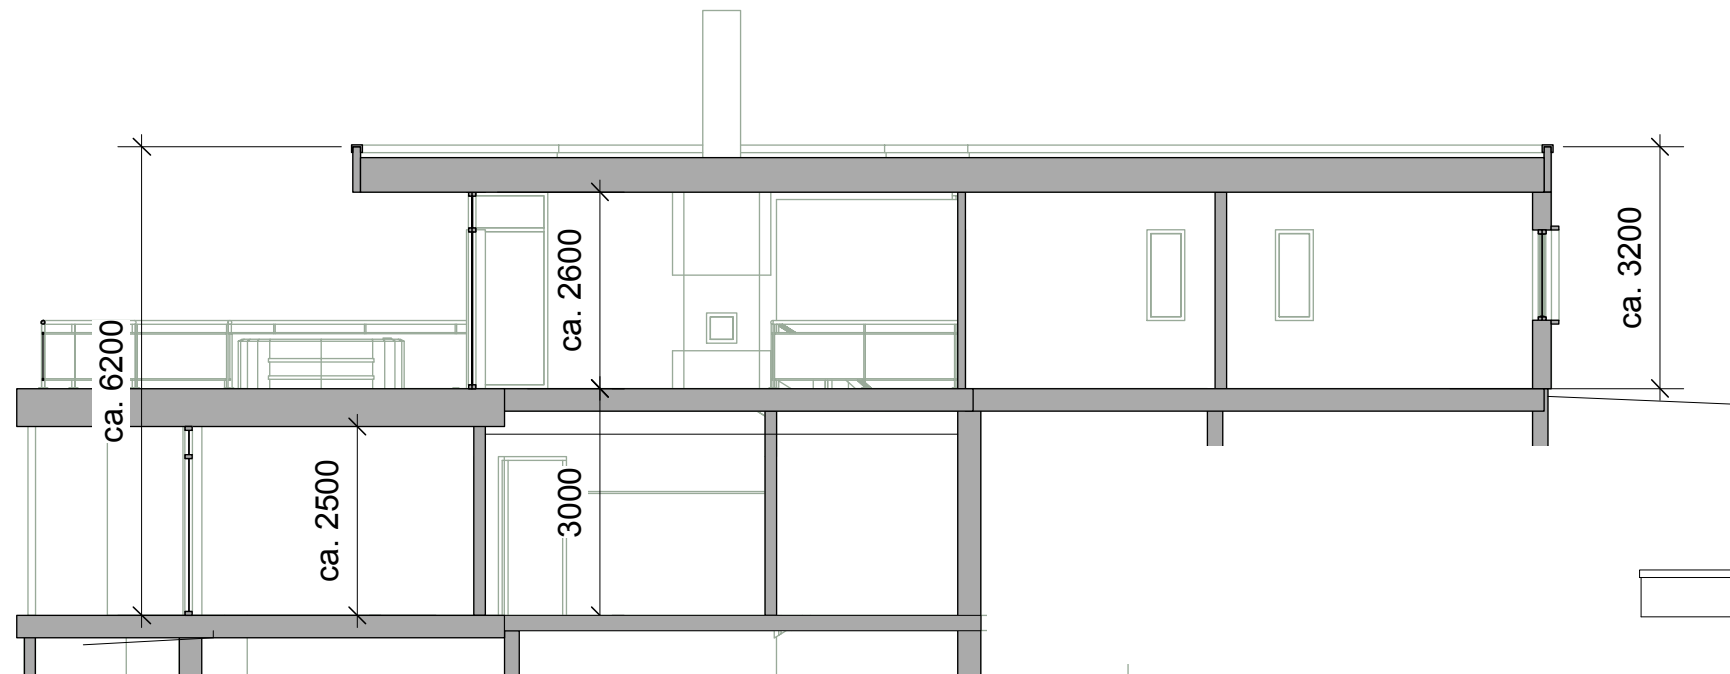


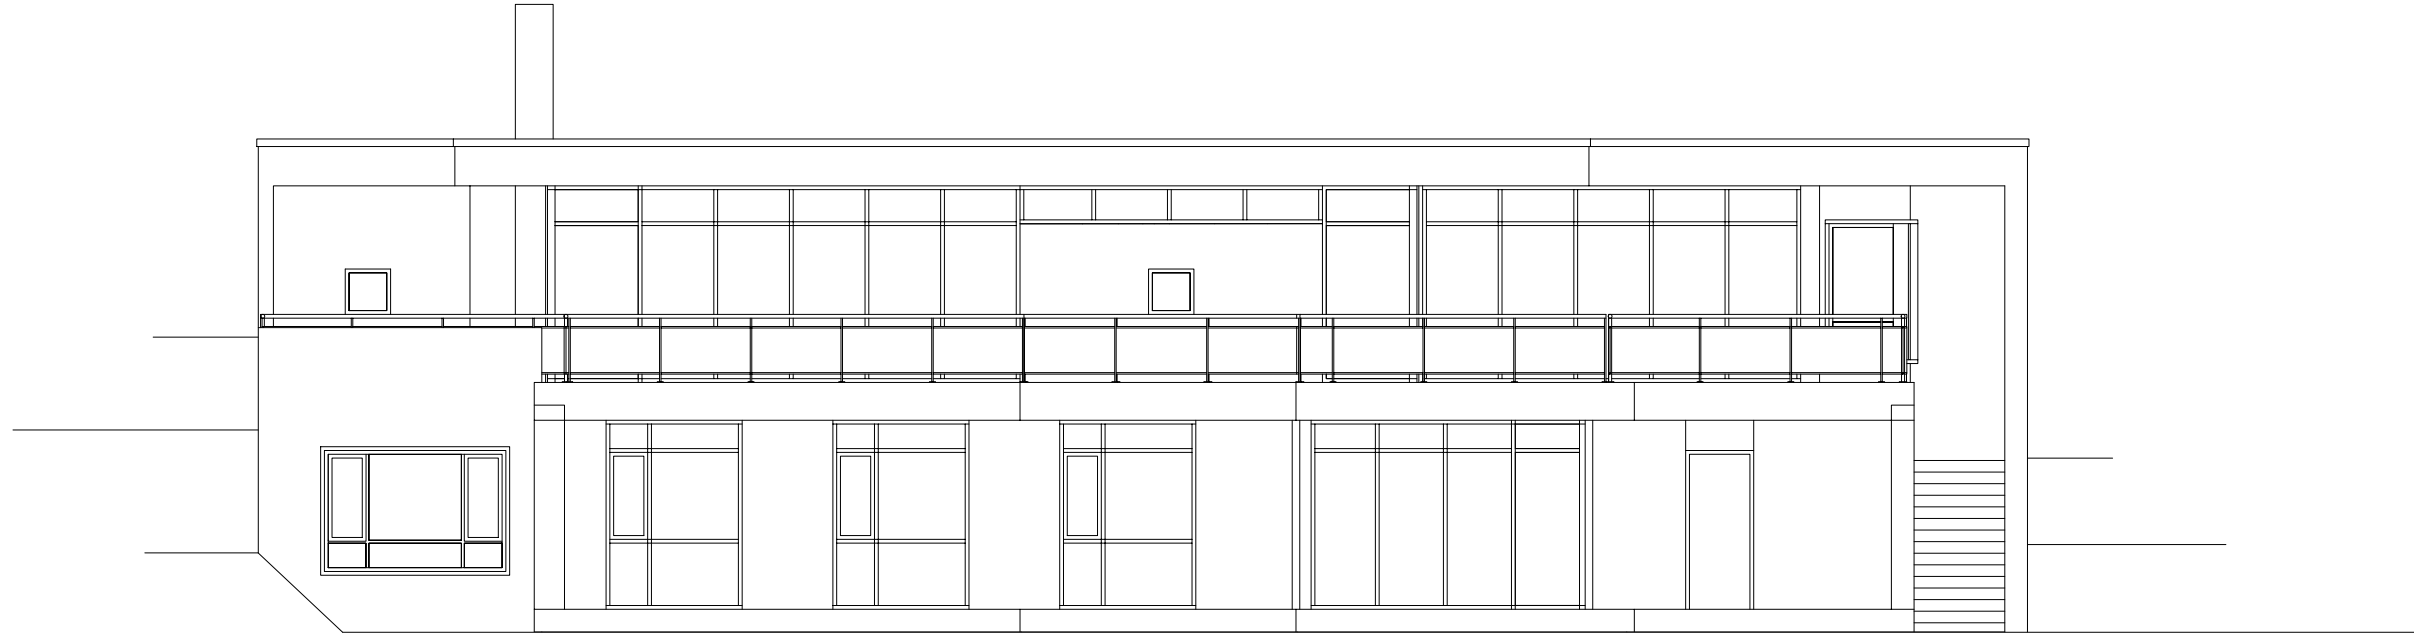
SNITT

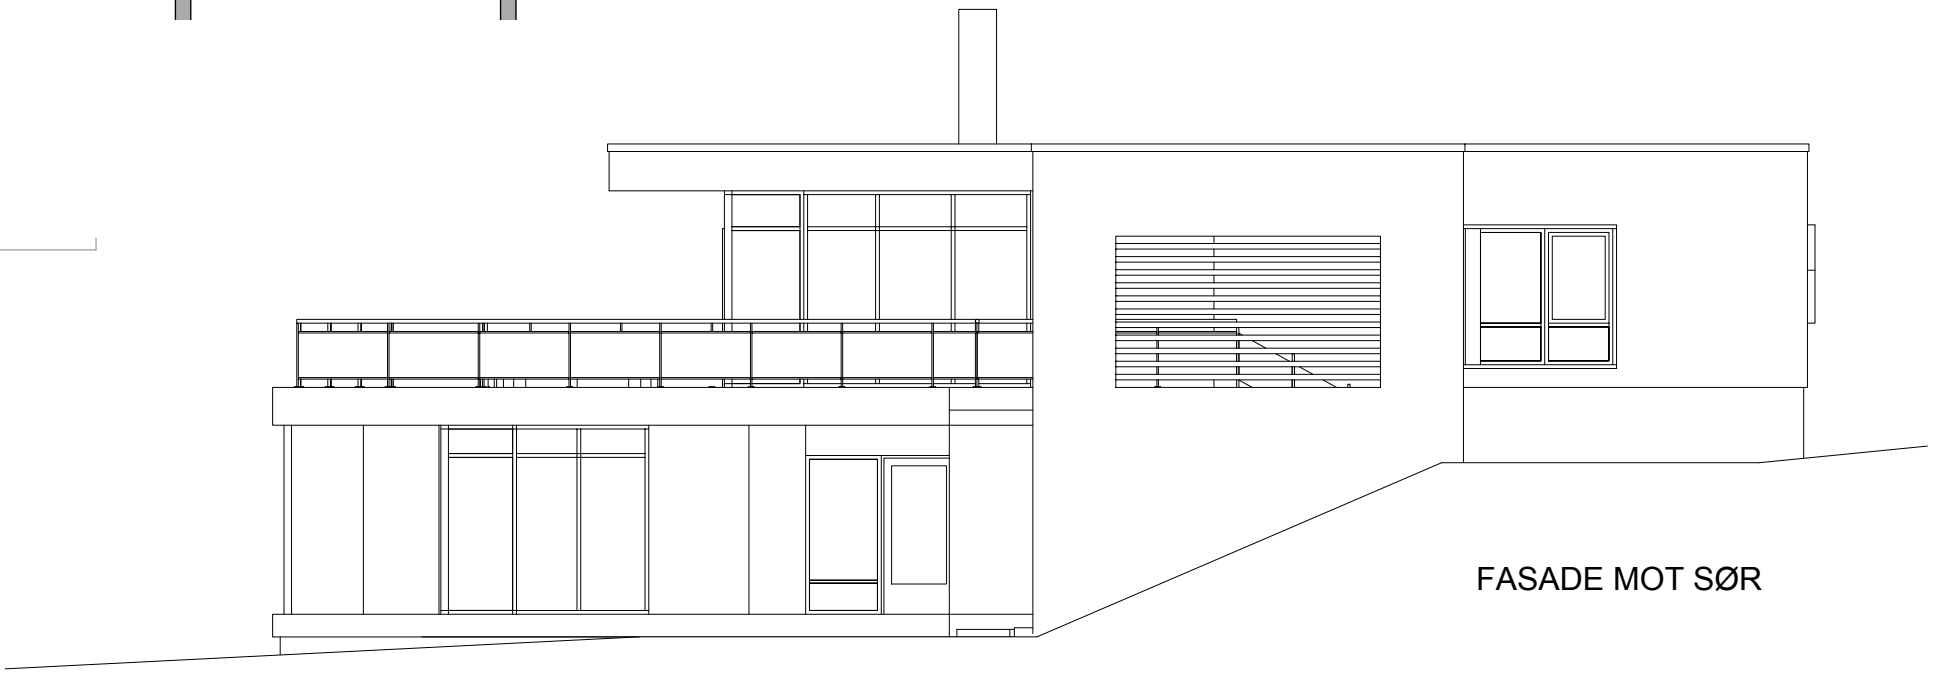


FASADE MOT SØR

FORELØPIG SKISSE 17.10.13

	<b>Grimstad og Tønsager AS</b> SIVILARKITEKTER INNHERREDSVN. 9, 7014 TRONDHEIM TLF 73 10 20 30 www.gtark.no	<b>Stor-Ørnvika</b> <b>Madsøya, Vallersund</b>	A	-	-	-		
			<b>Hytte</b>			29.08.07	ML	AG
			<b>SNITT OG FASADER</b>			1:100	<b>4A</b>	
						0654		
			0654-4A					




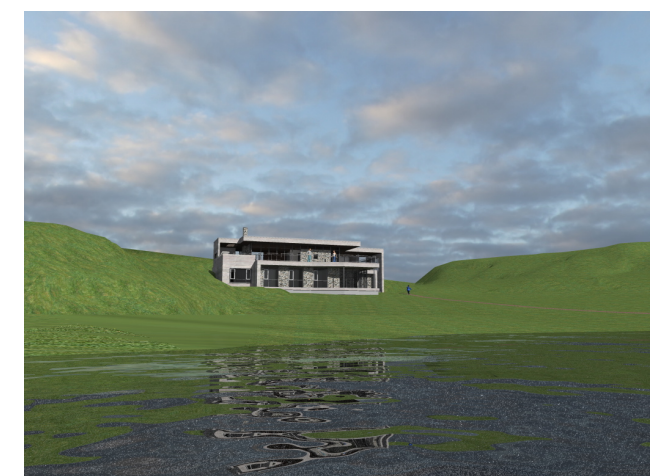
FASADE MOT VEST

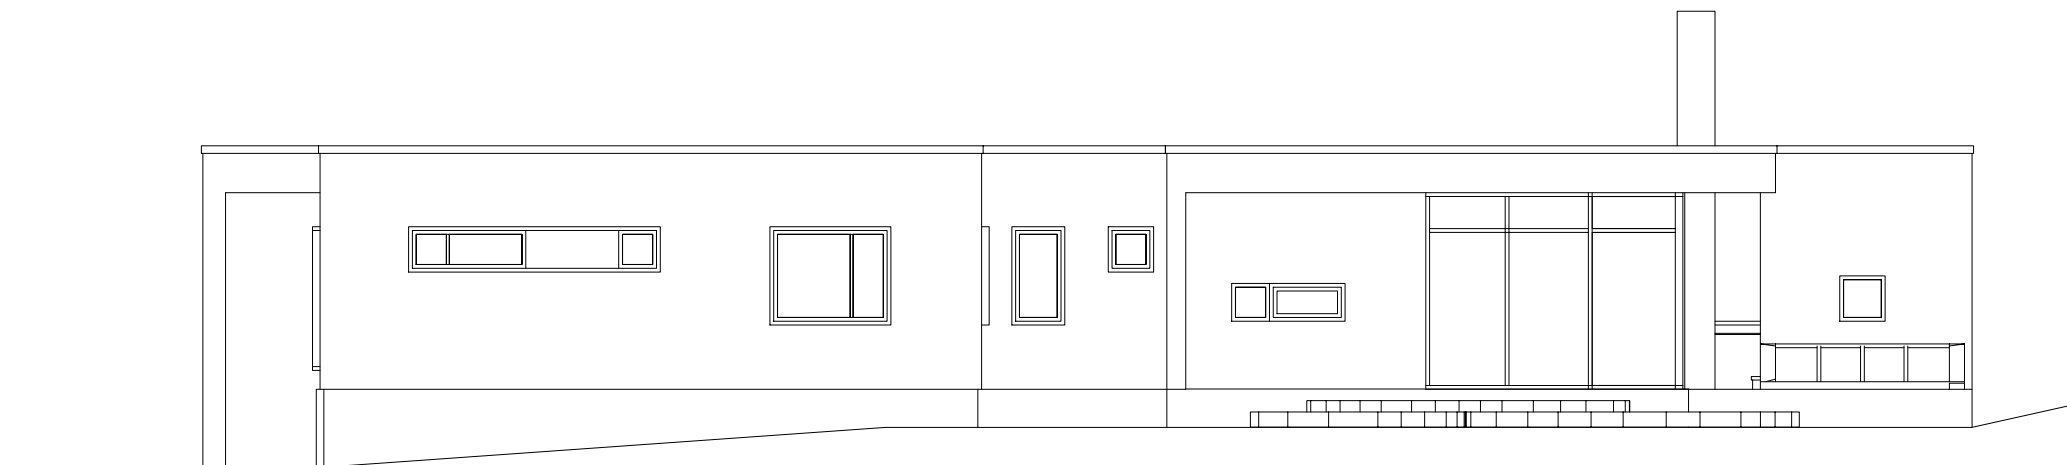

FASADE MOT ØST

FORELØPIG SKISSE 17.10.13

	<b>Grimstad og Tønsager AS</b> SIVILARKITEKTER INNHERREDSVN. 9, 7014 TRONDHEIM TLF 73 10 20 30 www.gtark.no	<b>Stor-Ørnvika</b> <b>Madsøya, Vallersund</b>	A	-	-	-		
			<b>Hytte</b>			29.08.07	ML	AG
			<b>LANGFASADER</b>			1:100	<b>5A</b>	
						0654		
			0654-5A					



FORELØPIG SKISSE 17.10.13



**Grimstad og Tønsager AS**  
 SIVILARKITEKTER  
 INNHERREDSVN. 9, 7014 TRONDHEIM  
 TLF 73 10 20 30 www.gtark.no

**Stor-Ørnvika**  
**Madsøya, Vallersund**

**Hytte**  
**ILLUSTRASJONER**

A	-	-	-	-
		dd.mm.aa	ML	AG
		1:100	6	
		0654		
		0654-6		