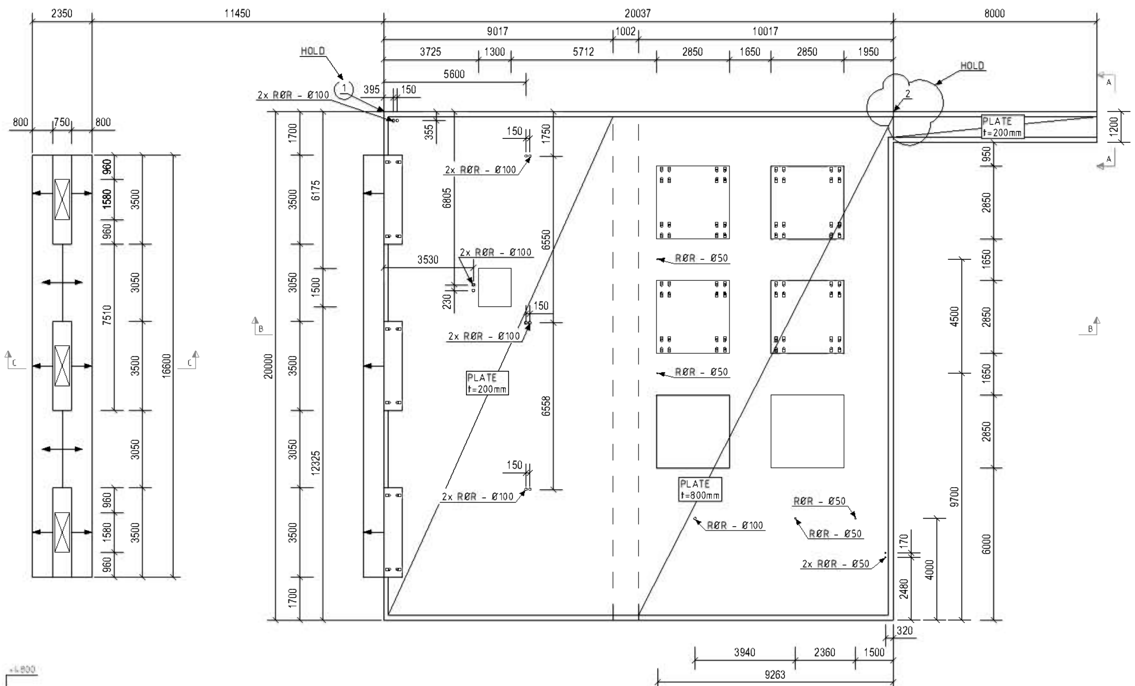

PLAN
1:100

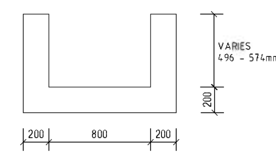

A - A
1:20

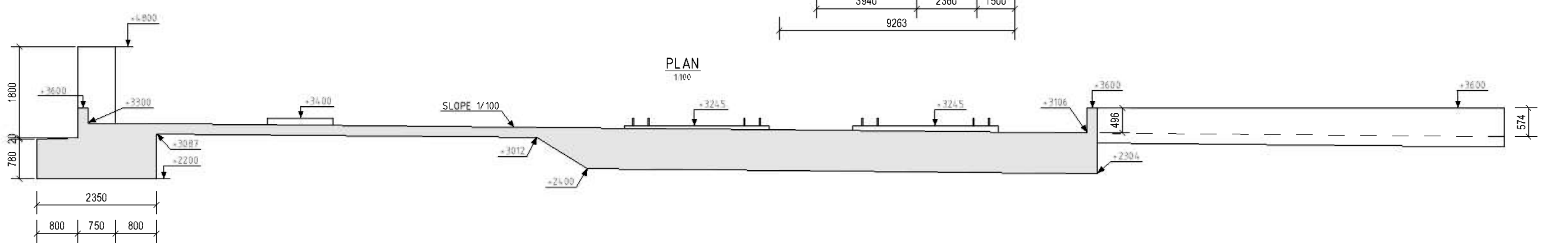

B - B
1:50

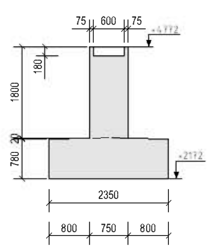

C - C
1:50

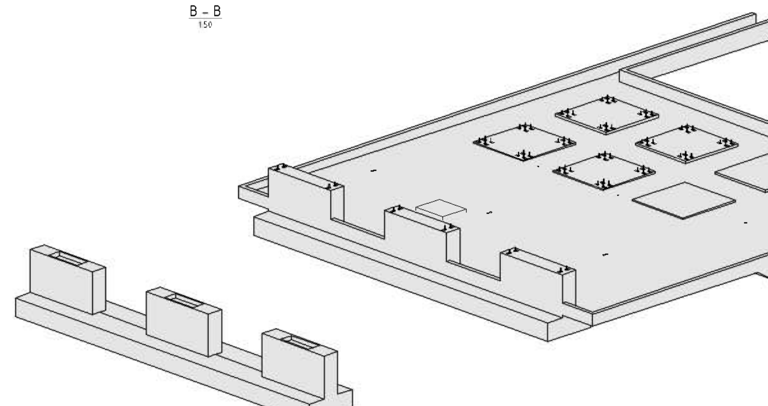

3D

MERKNADER:

KONSTRUKSJONEN UTFØRES I HENHOLD TIL NS-EN-13670

PÅLITLIGHETSKLASSE:	2
KONTROLLKLASSE:	NORMAL KONTROLL
LIVSTIDSKATEGORI:	4 (50 ÅR)
BESTANDIGHETSKLASSE:	M45
FASTHETSKLASSE:	B35
EKSPONERINGSKLASSE:	XS1
KLORIDKLASSE:	CL 0,1

OVERKANTSFLATE BEREDES MED BRETTSKURNING
SYNLIGE HJØRNER AVFASES MED 20 MM TREKANTSLIST

ARMERINGSSTÅL: B500NC

GJENGESTENGER HÅLLFASTHETS KLASS 8.8, DIN 267
MONTERES OG ETTERSTØPES ETTER MONTASJE AV TANK OG FORDAMPERER

KOORDINATER

1) X = Y =
2) X = Y =

HOLD

TEGNINGSTITTEL	TEGNINGSNUMMER	REVISJON
LNG FUNDAMENT	14-B-D-01-216-01	EA

HENVISNINGER:

DETALJER:
14-B-H-01-216-01

ARMERING:
HOLD

ØVRIG INSTØPNING
HOLD

REV.	REVISJONEN GJELDER	DATO	TEGNET	KONTR.	SIGN.
EA	ARBEIDSTEGNING	2013-11-26	OS	OB	OB
BA	IDK-TEGNING	2013-11-22	OS	OB	OB

PROSJEKTERINGSGRUPPEN

RIB		RIV	
RIVei		RIE	
RIVA		RIBr	
ARK		RIBAK	

BYGGHERRE: marineharvest

LOKALISERINGSFIGUR

PROSJEKT: NEW GREENFIELD SALMON FEED FACTORY

PROSJEKTERENDE: REINERTSEN

TEGNINGSTITTEL: GAS PLANT
LNG FUNDAMENT
PLAN, MÅL

FILNAVN: 14-B-D-01-216-01.dwg

TEGNINGSTYPE	DATO	TEGNINGSNUMMER	REVISJON
ARBEIDSTEGNING	26.11.2013	14-B-D-01-216-01	EA
MÅLESTOKK 1:100/1:50 1:20	FORMAT A1		
TEGNET AV OS	KONTROLLERT AV OB	GODKJENT AV KS	