


MOTTATT  
 16 DES. 2013  
 BYGN KOMMUNE


<b>Bolig Botngård</b>	Date:	<b>Dato</b>	Bygningsdel:
	Tegningsnummer:	1. Etasje	Målestokk: 1:100, 1:10 <b>A4</b>
	Tegner:	RFL	
<b>Lønnum Bygg as</b>			

13/656



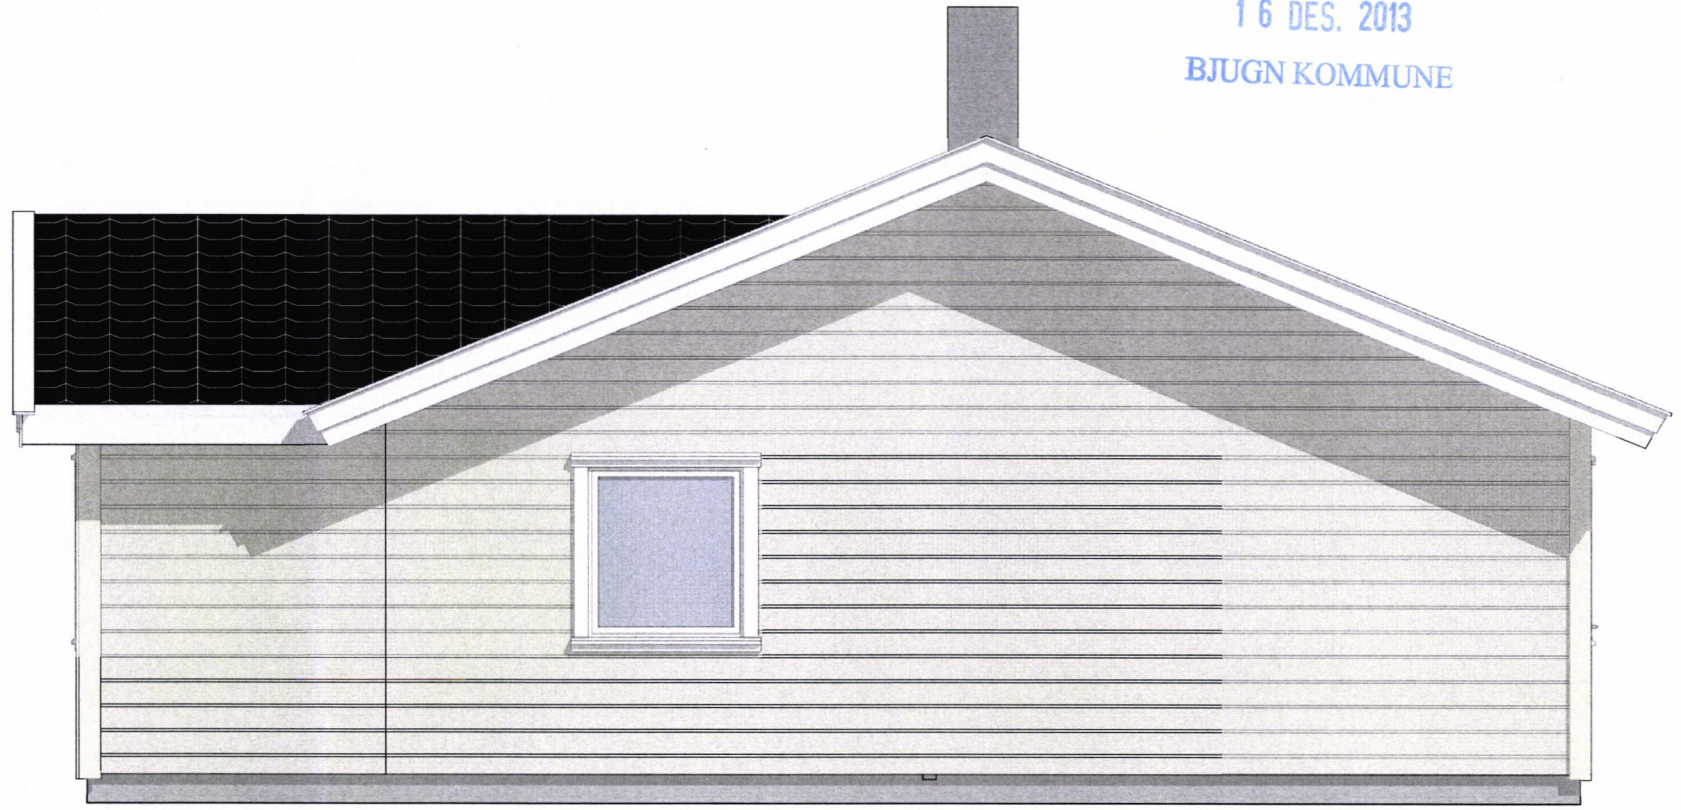


1:50 Fasade øst

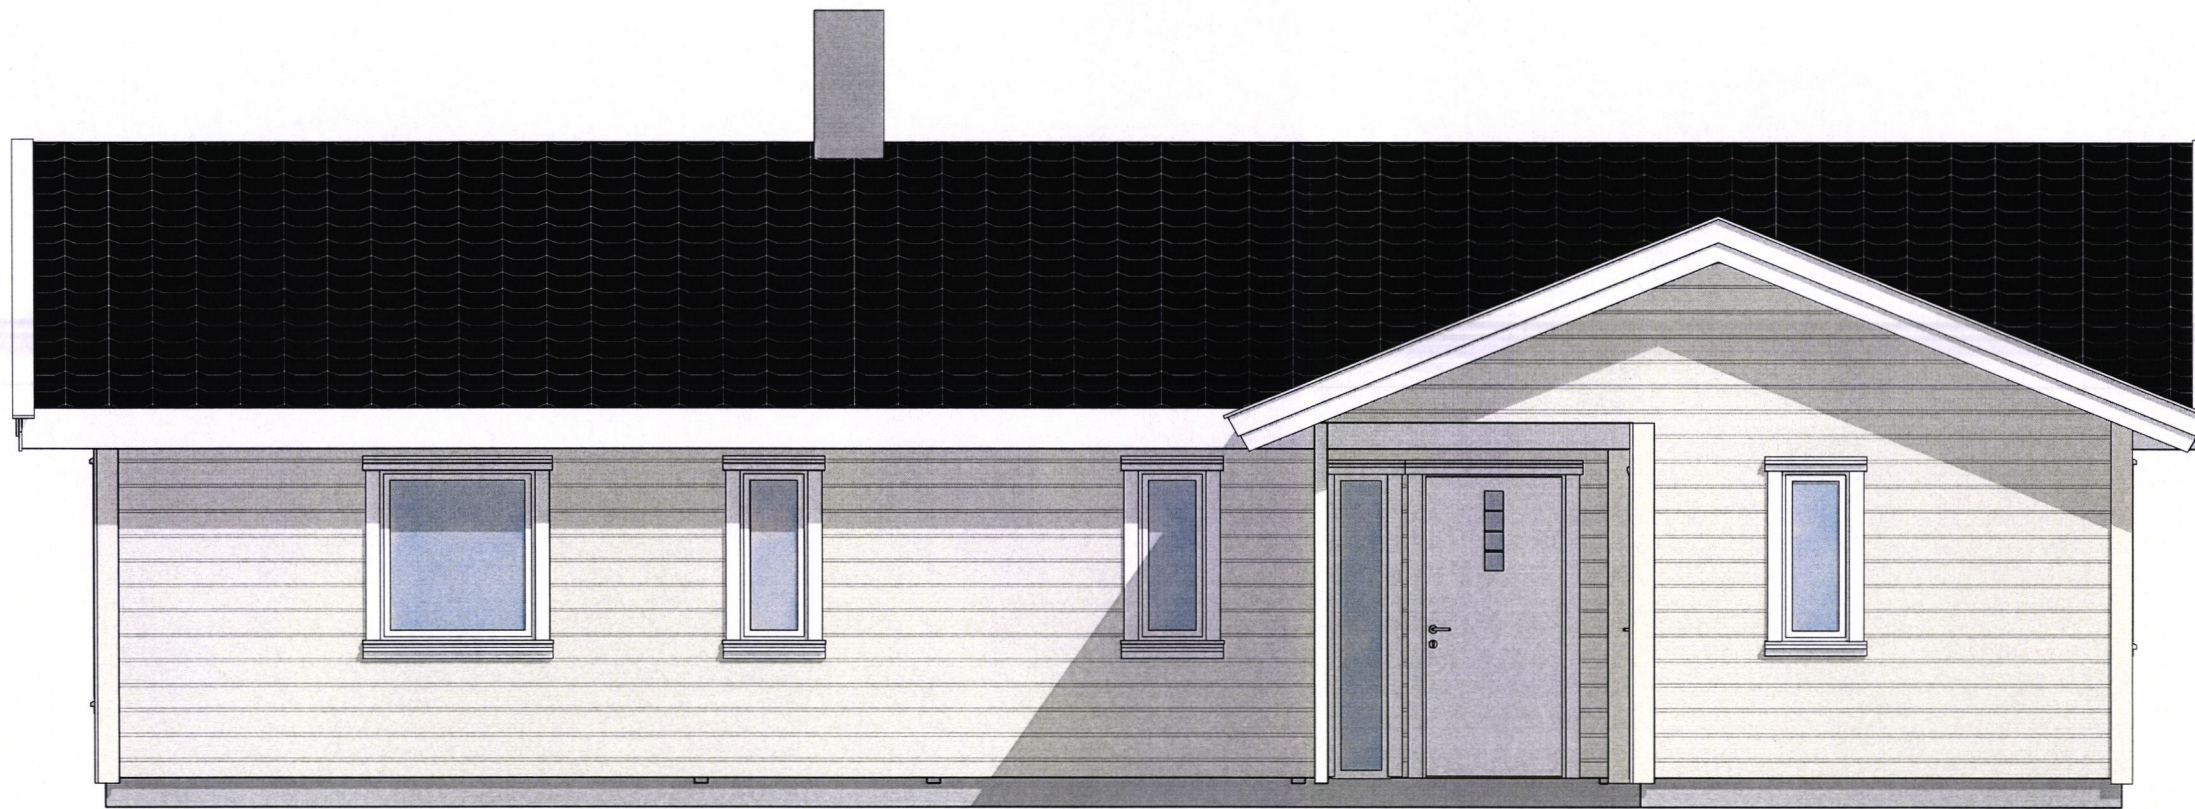


1:50 Fasade Sør

Bolig Botngård	Dato:	Dato	Bygningsdel:	
	Tegningsnummer:	Fasade Sør og Øst	Målestokk:	1:50 A3
	Tegner:	RFL		
Lønnum Bygg as				



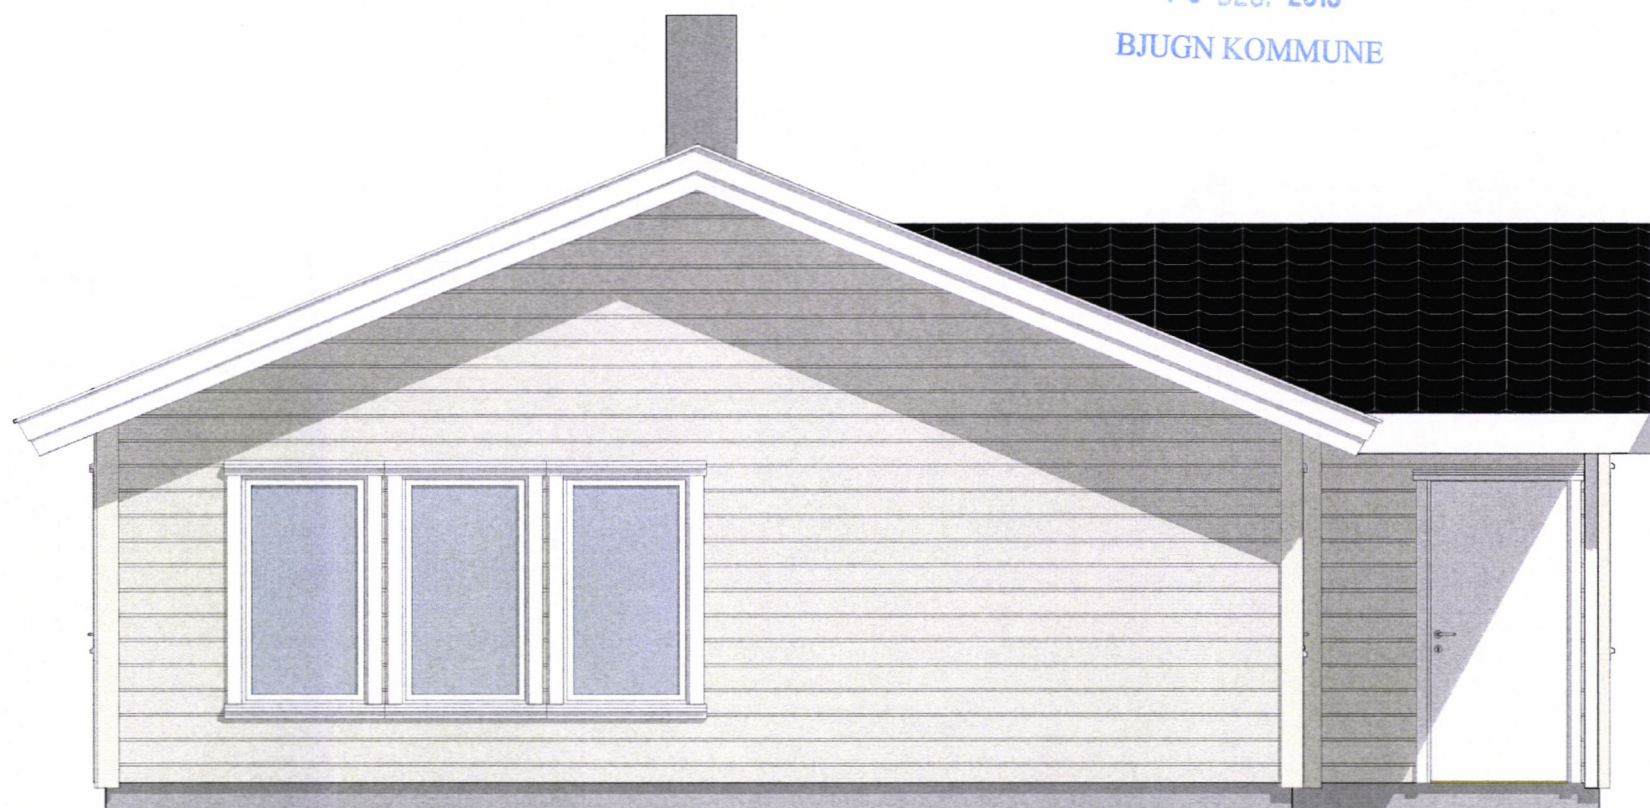

1:50 Fasade Vest

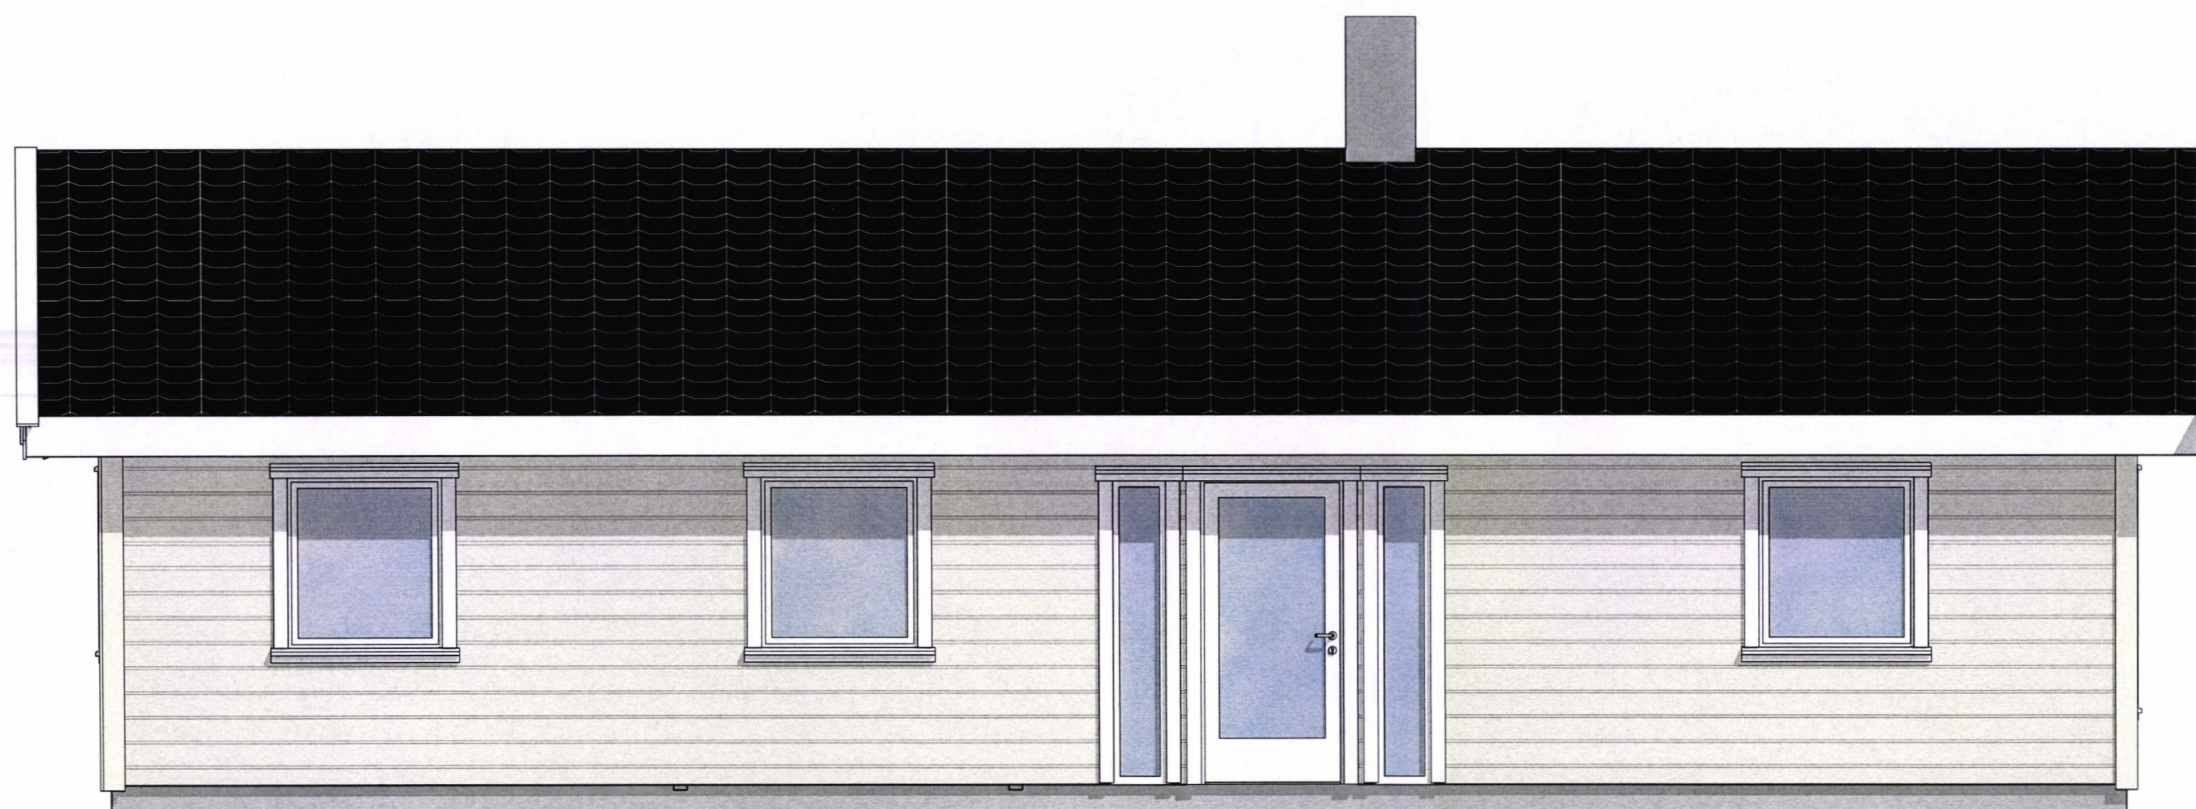

1:50 Fasade Nord

Bolig Botngård	Dato:	Dato	Bygningsdel:	
	Tegningsnummer:	Fasade Nord og Vest	Målestokk:	1:50 A3
	Tegner:	RFL		
Lønnum Bygg as				