

Bolig Botngård

Dato:

Dato

Bygningsdel:

Tegningenummer:

1. Etasje

Målestokk:

1:100, 1:10 A4

Tegner:

RFL

Lønnum Bygg as



1:50 Fasade Vest




1:50 Fasade Nord

Bolig Botngård	Dato:	Dato	Bygningsdel:	
	Tegningsnummer:	Fasade Nord og Vest	Målestokk:	1:50
	Tegner:	RFL		A3
Lønnum Bygg as				



1:50 Fasade øst

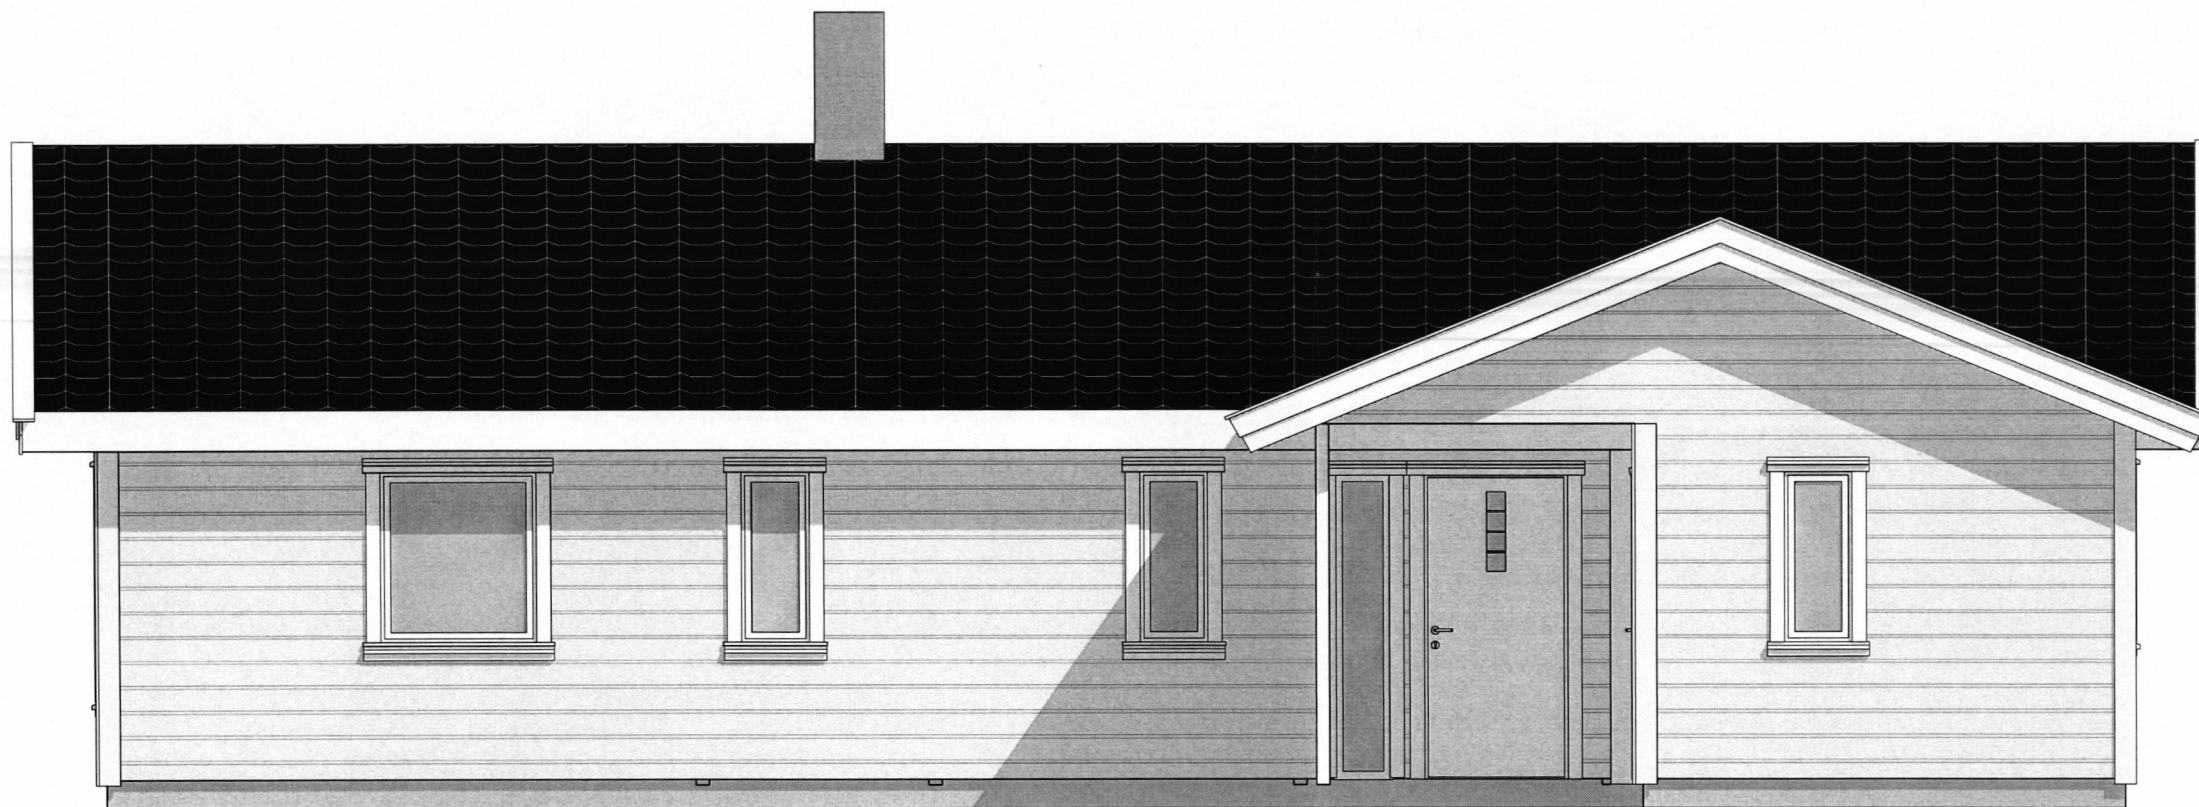

1:50 Fasade Sør

Bolig Botngård	Dato:	Dato	Bygningsdel:	
	Tegningsnummer:	Fasade Sør og Øst	Målestokk:	1:50 A3
	Tegner:	RFL		
Lønnum Bygg as				