




A - A  
1:50  
FASAD A

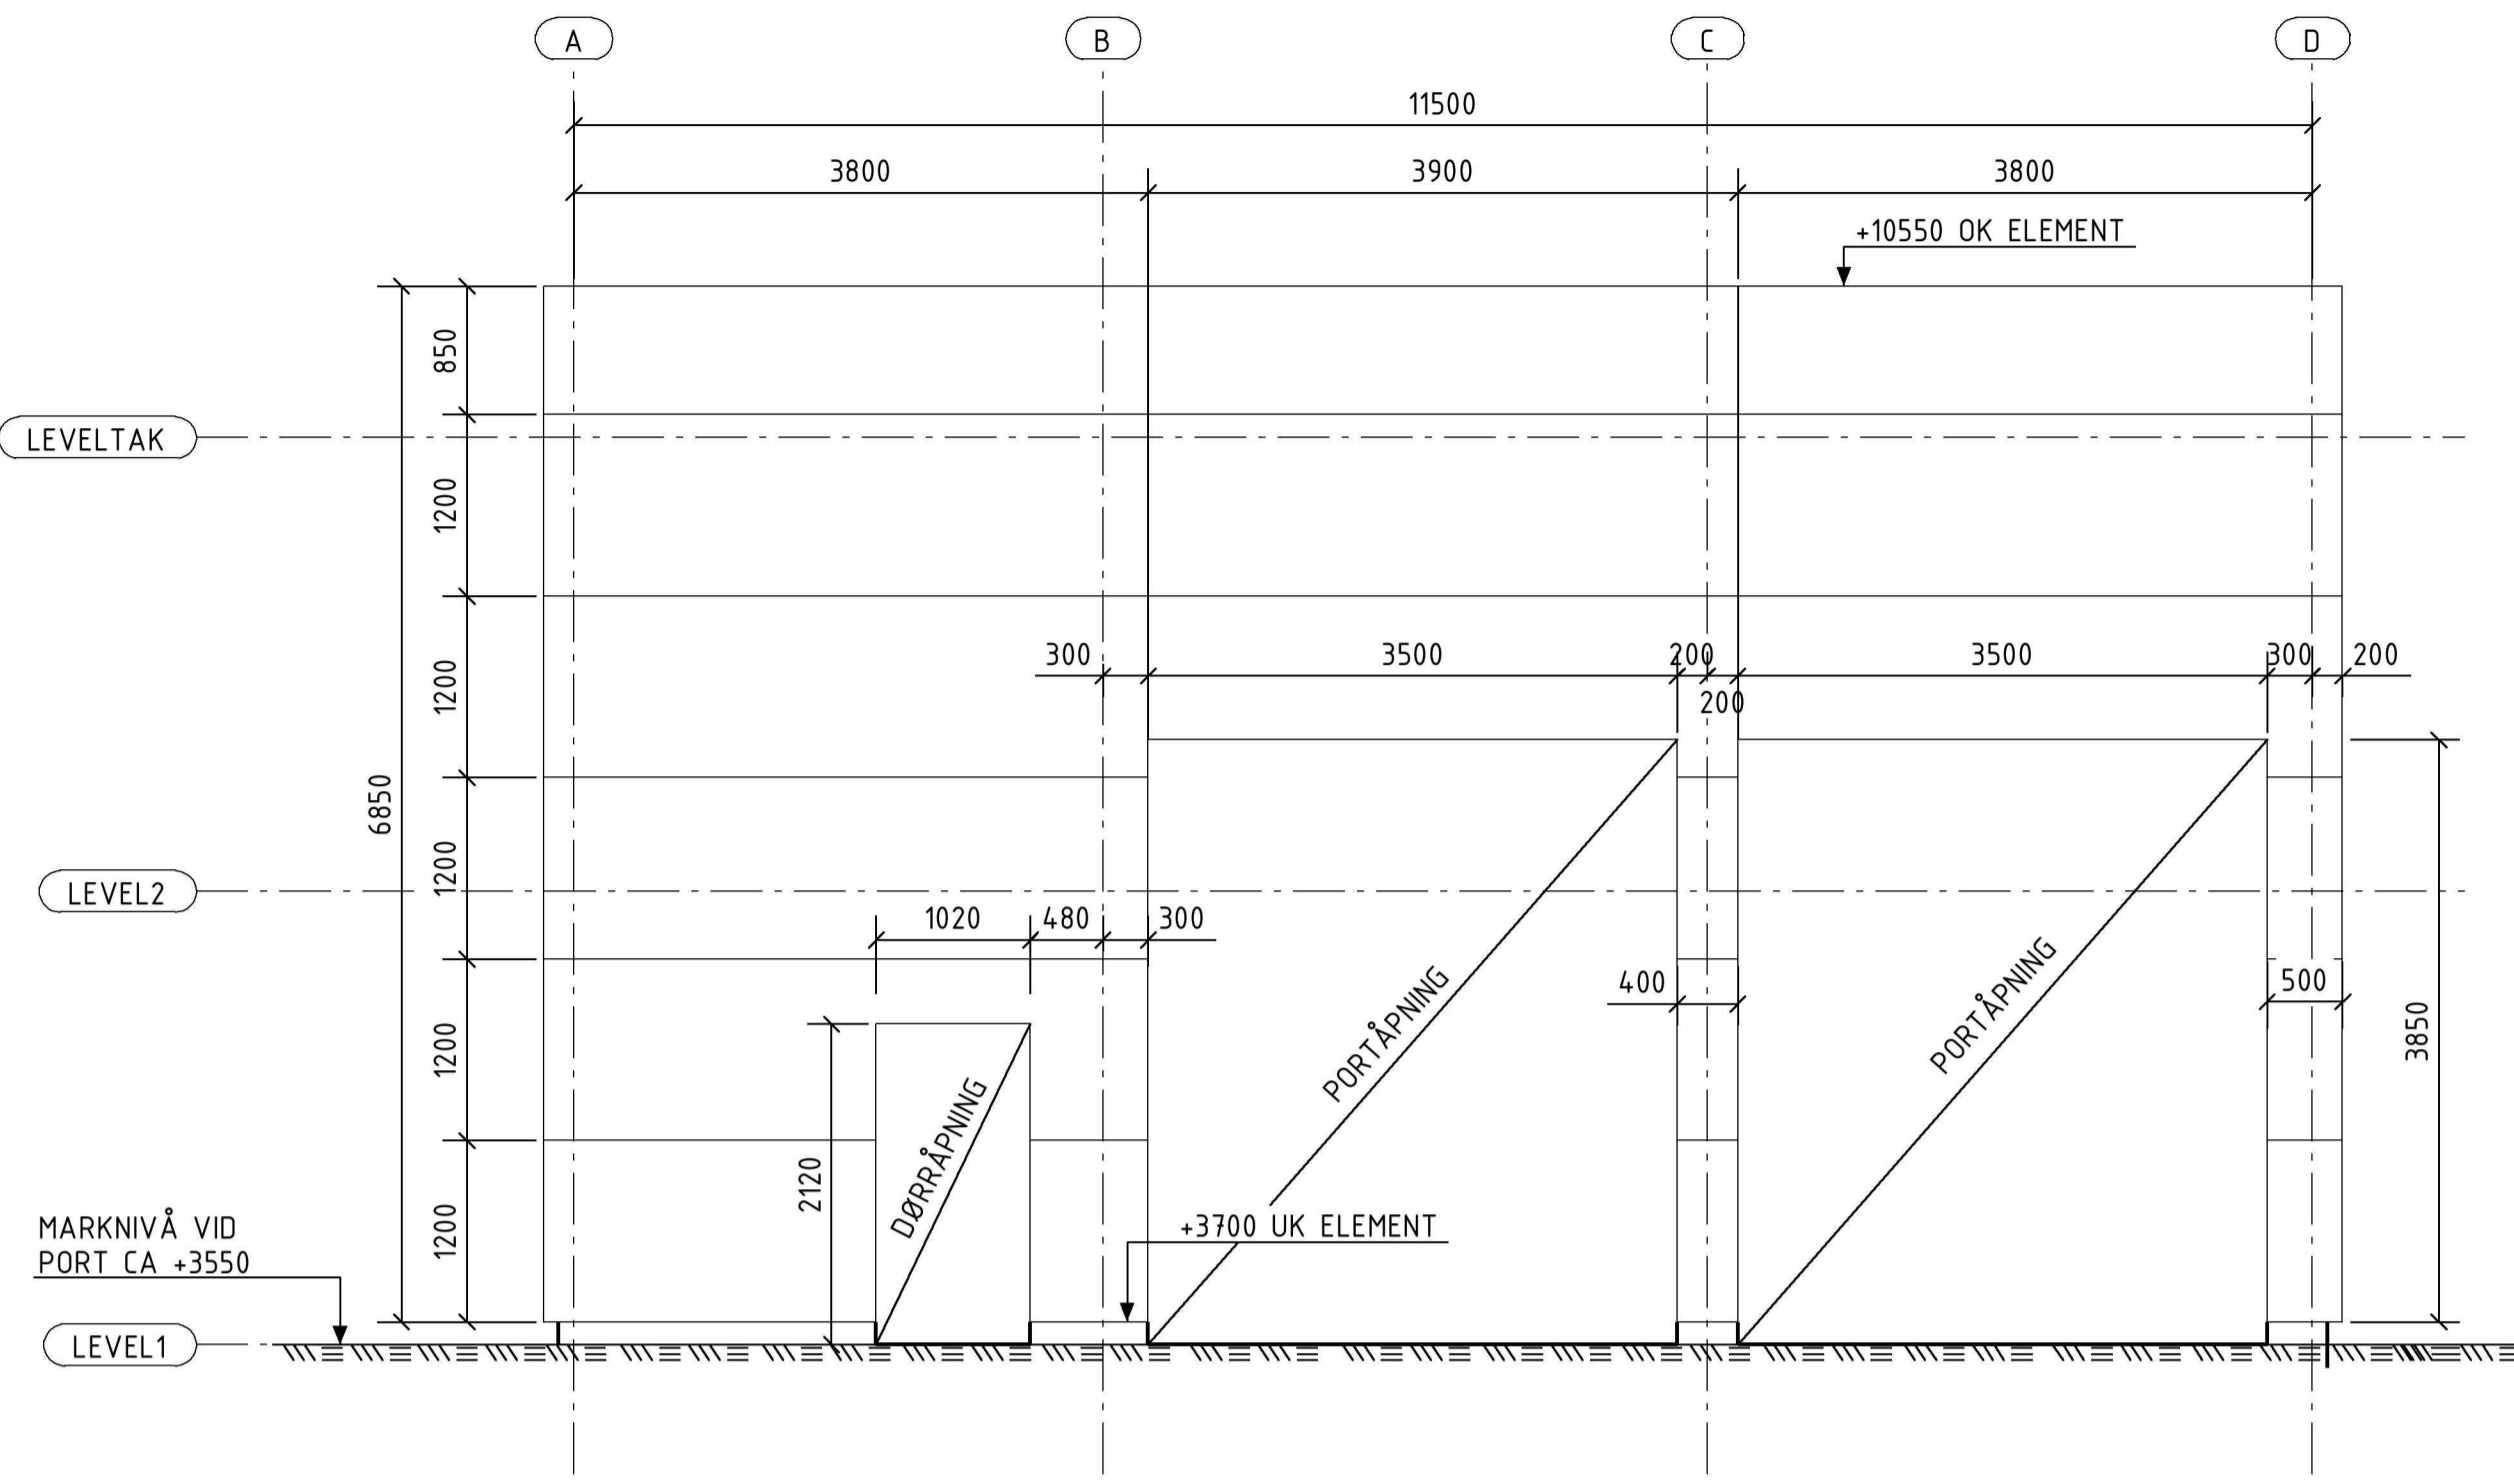

B - B  
1:50  
FASAD 4

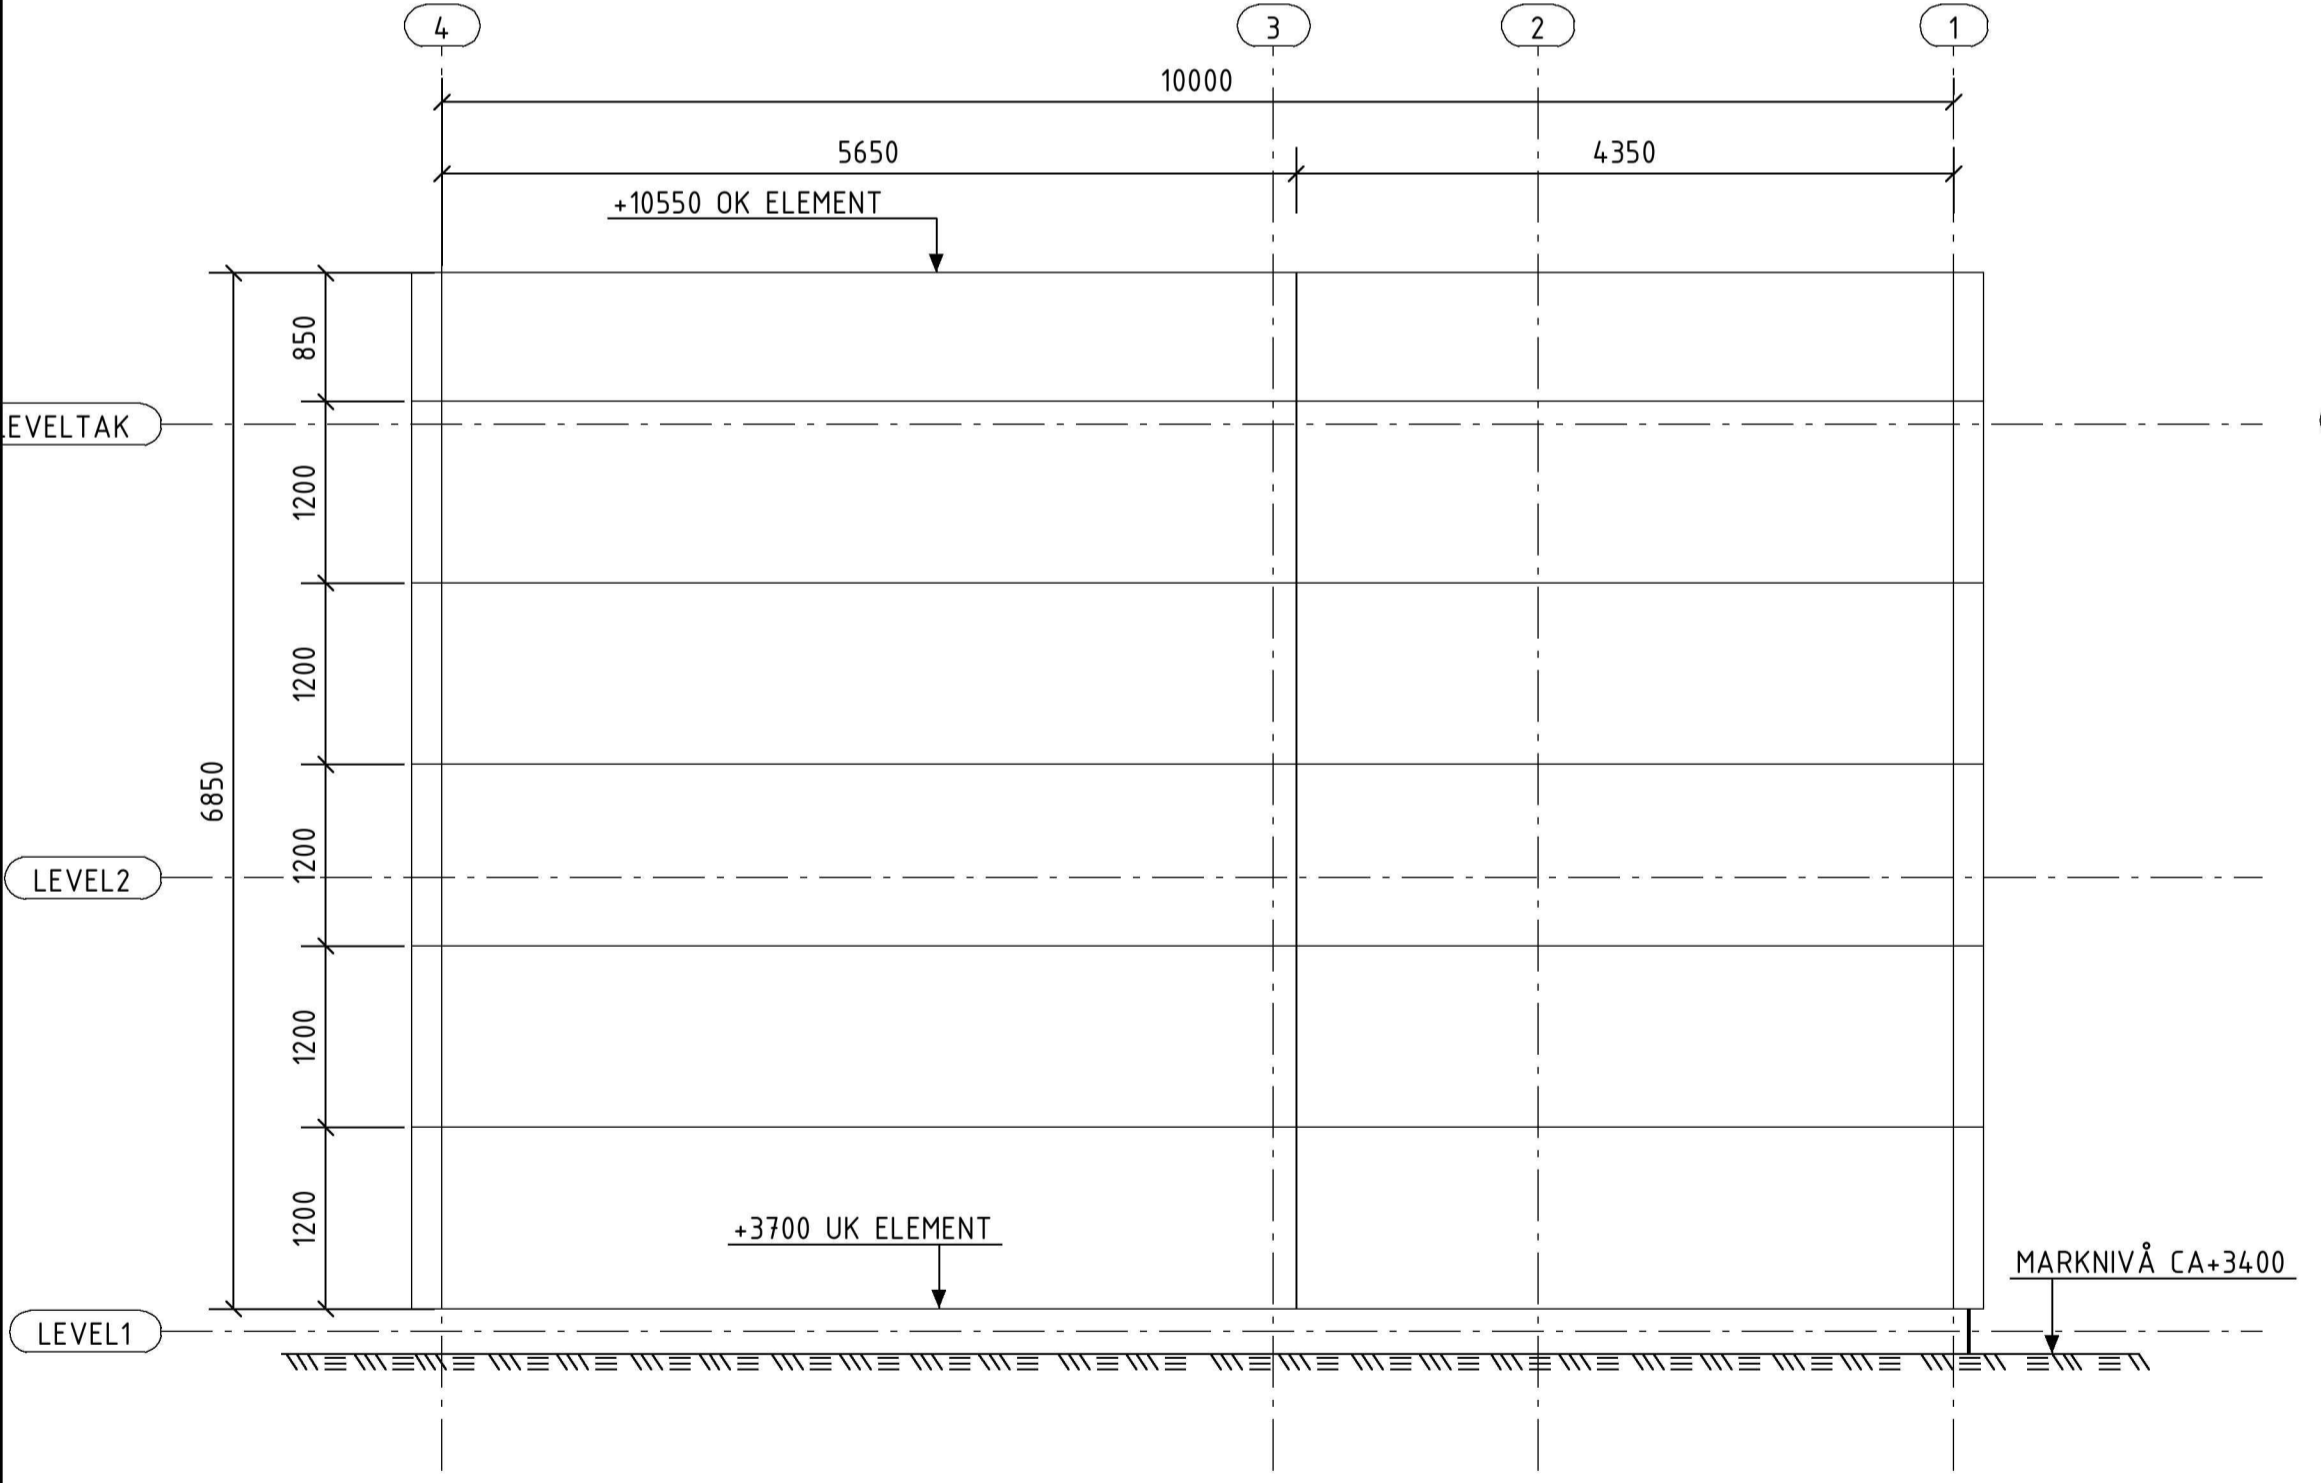

D - D  
1:50  
FASAD D

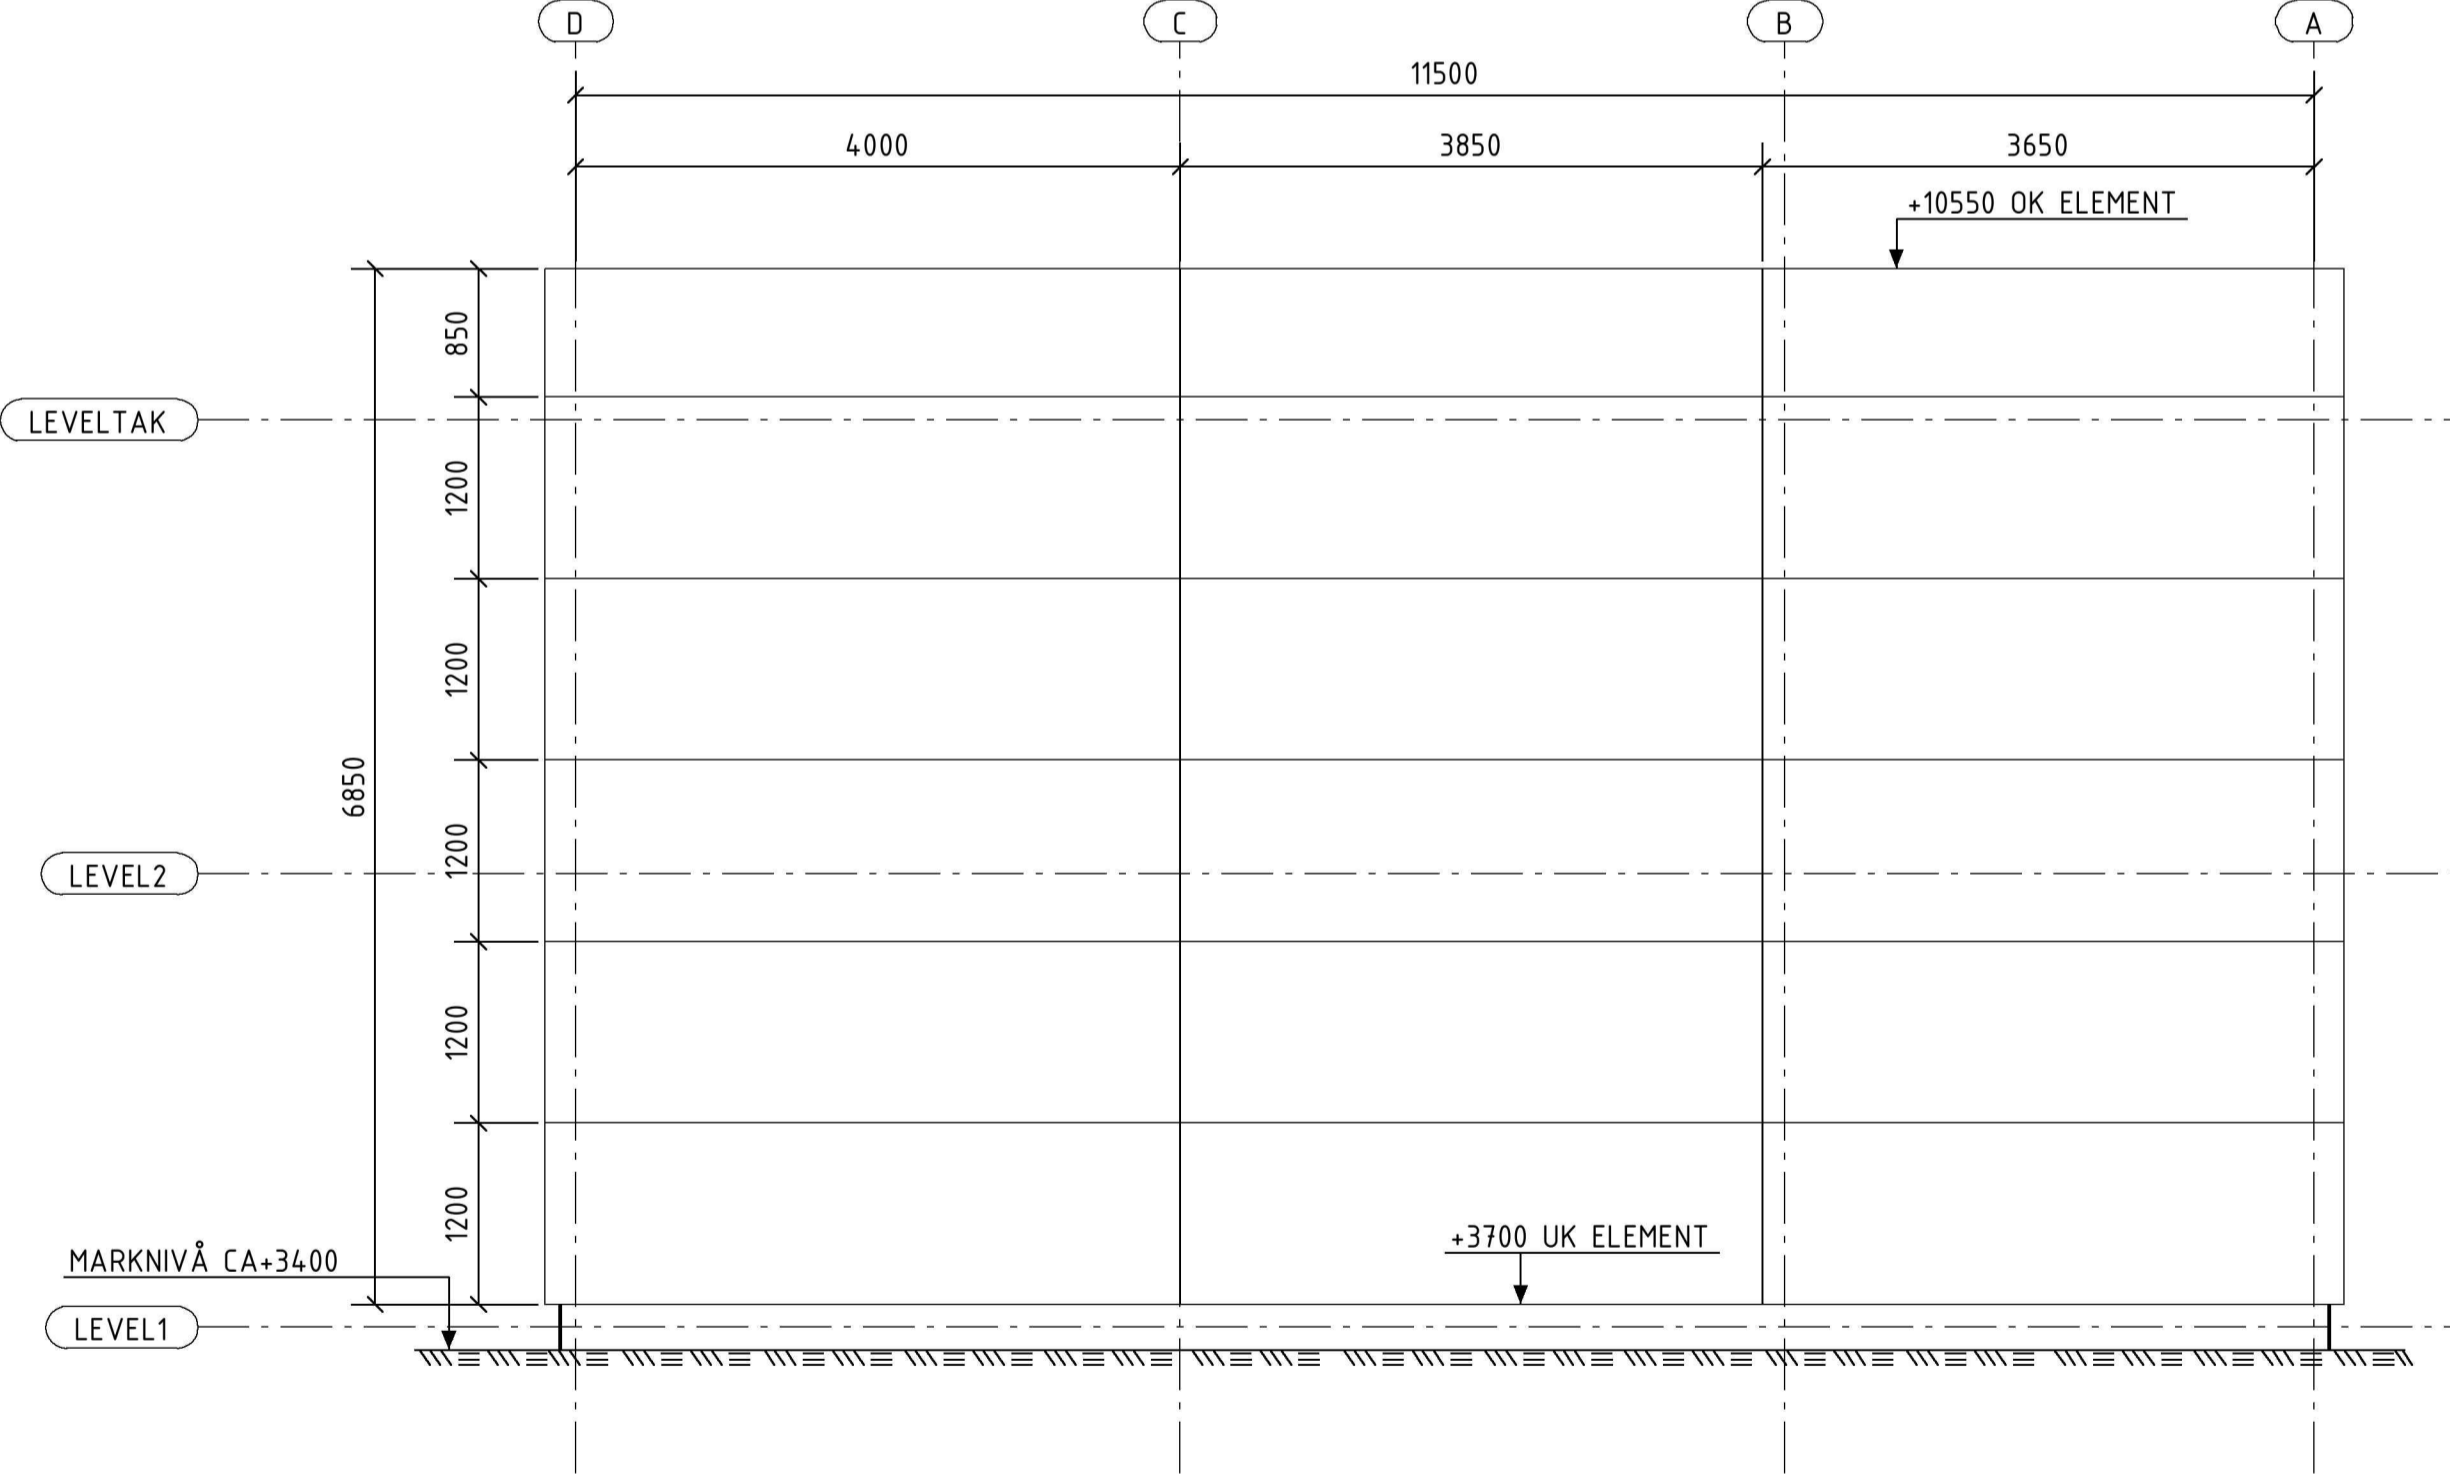

C - C  
1:50  
FASAD 1

MERKNADER:

KOORDINATER:

AKSE A/1 X= 106.664,441 Y= 1.648.276,845  
AKSE D/1 X= 106.655,311 Y= 1.648.283,837

TEGNINGSTITTEL	TEGNINGSNUMMER	REVISJON
FASADER- SEKSJONER	13-B-G-00-232-01	AC

HENVISNINGER:


AC	JUSTERING AV FASADELEMENT OG MÅL	2013-12-16	MH	DL	DL
AB	UNDERLAGSTEGNING FASADELEMENT	2013-12-10	MH	DL	DL
AA	UNDERLAGSTEGNING	2013-11-29	MH	AL	AL
REV.	REVISJONEN GJELDER:	DATE	TEGNET	KONTR	SIGN.

PROSJEKTERINGSGRUPPEN:

RIB	REINERTSEN AS Hålsingegaten 43, 113 31 Stockholm +46 10 211 50 00 info@reinerlsen.com	RIV	REINERTSEN AS Østergaten 18, 211 25 Malne +46 10 211 50 00 info@reinerlsen.com
RIVEi	REINERTSEN AS Leiv Eiriksson Senter, 7010 Trondheim +47 815 52 100 vut@reinerlsen.com	RIE	REINERTSEN AS Lillemorveien 8, 0283 Oslo +47 815 52 100 agust.thorhollund@reinerlsen.com
RIVA	REINERTSEN AS Leiv Eiriksson Senter, 7010 Trondheim +47 815 52 100 pers@reinerlsen.com	RIBr	REINERTSEN AS Leiv Eiriksson Senter, 7010 Trondheim +47 815 52 100 oyas@reinerlsen.com
ARK	Reinertsen AS Leiv Eiriksson Senter, 7492 Trondheim +47 883 46 reinerlsen@reinerlsen.com	RIBAK	REINERTSEN AS Leiv Eiriksson Senter, 7010 Trondheim +47 815 52 100 svens@reinerlsen.com

BYGGHERRE:

PROSJEKT:  
NEW GREENFIELD  
SALMON FEED FACTORY

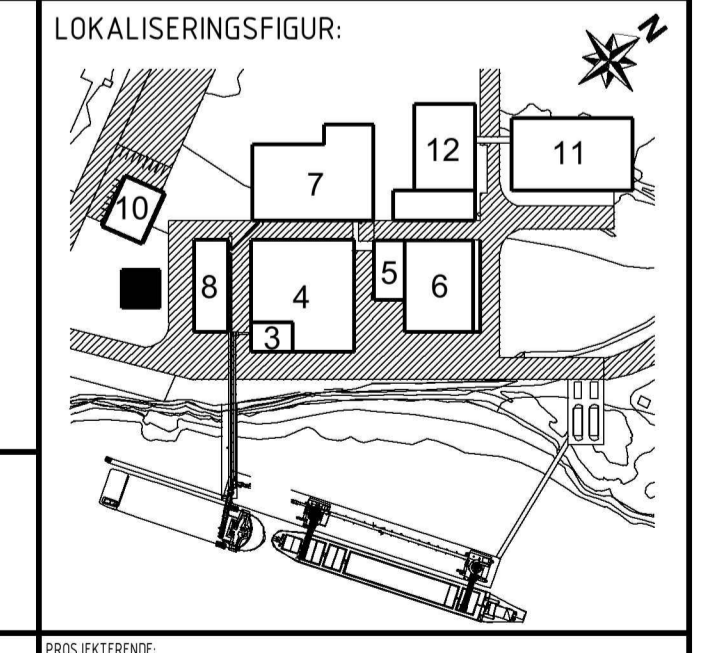

TEGNINGSTITTEL:  
CLEANING PLANT  
FASADER- SEKSJONER  
OPPRISS, MÅL



FILEN: 13-B-G-00-232-01.dwg	DATE: 16.12.2013	TEGNINGSNUMMER:	REVISJON:
TEGNINGSSTATUS: UNDERLAGSTEGNING	FORMAT: A1	13-B-G-00-232-01	AC
PROSJEKT: 633001	MALETTOR: 1:50	OPPRÅDE-DISPL-TYPE-ETASJE-BYGN DEL - LØPPE NR. BLOKK: TEIN	
TEGNET AV: MH	KONTROLLERT AV: DI	SEKERT AV: KS	