



FASADE (C) MOT.

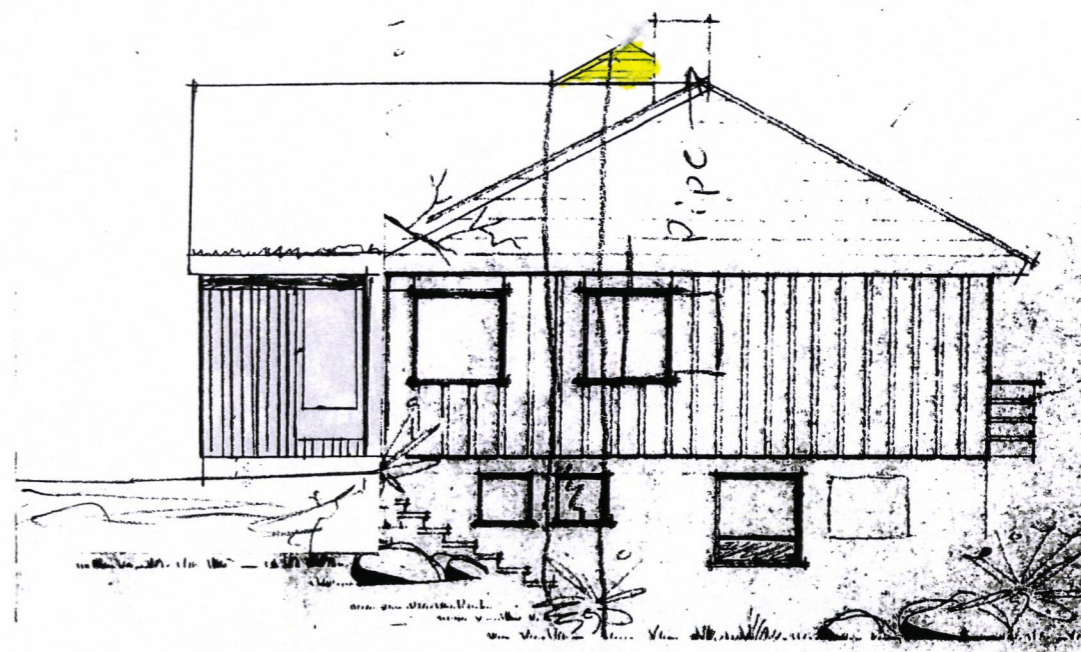


FASADE (D) MOT.

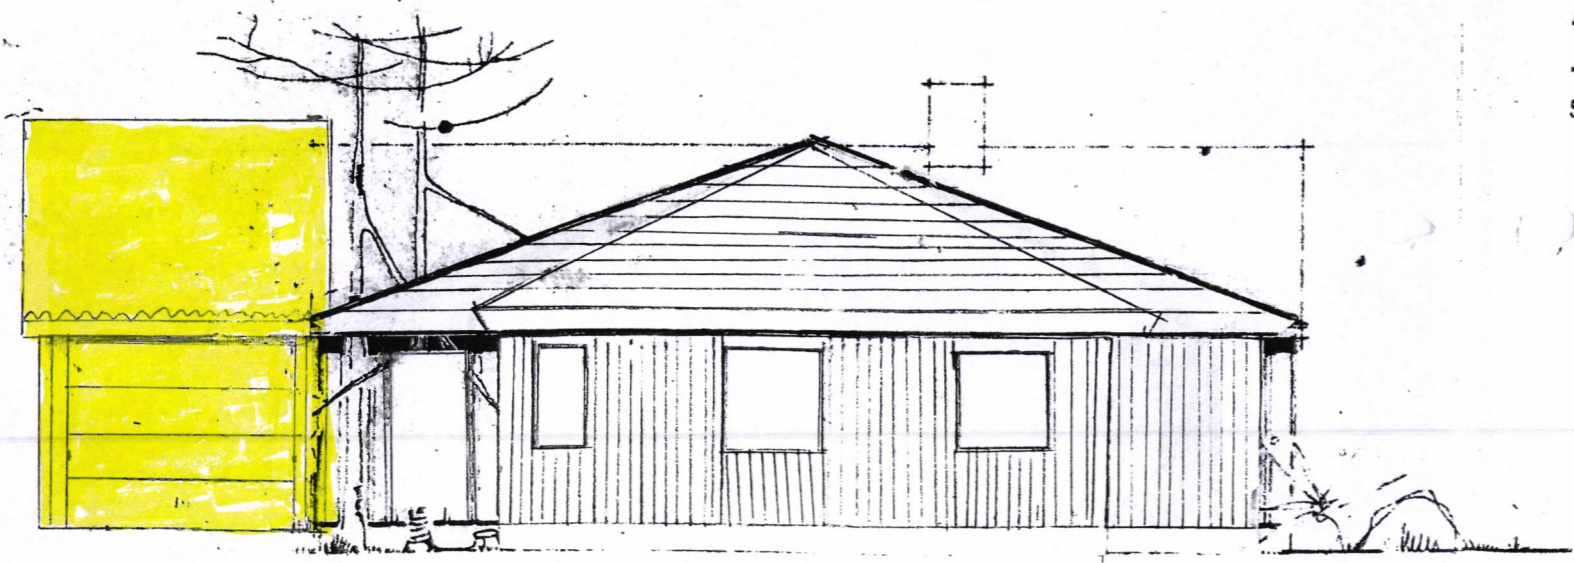

FASADE (A) MOT.

BYGNINGSRÅD
Mottatt 28/11-69
J.nr. Ark.
Sak


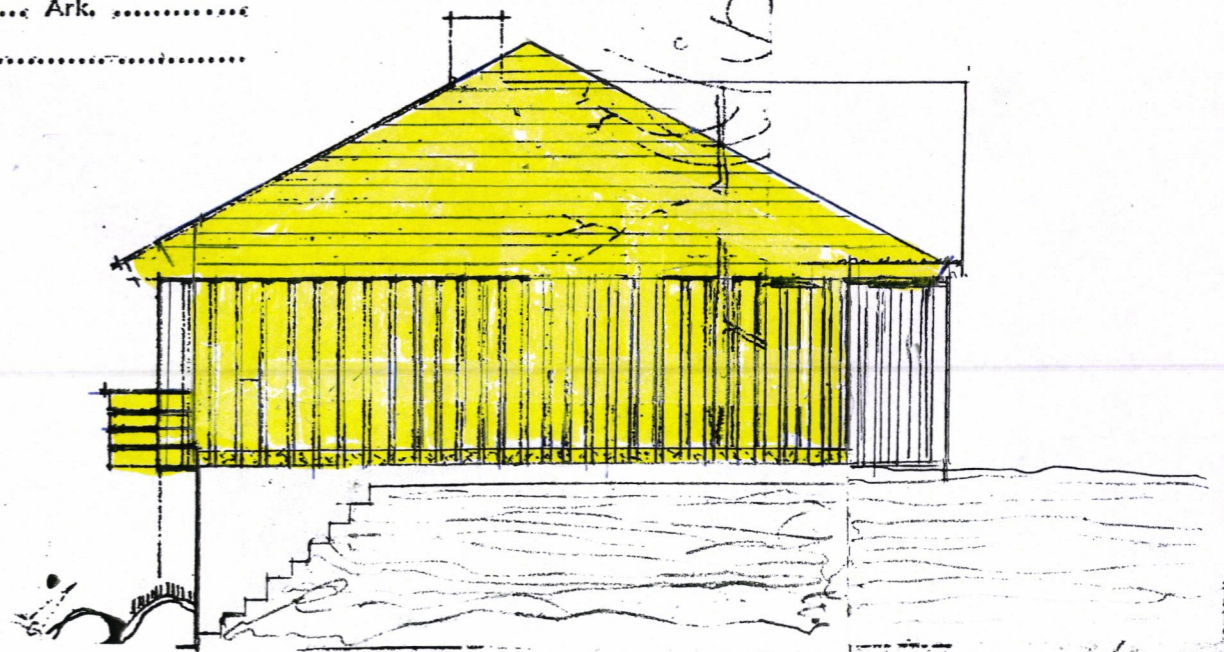


FASADE (B) MOT.

Ny Bebyggelse.

BRØDRENE FJØGSTAD SANDNES		M. 1/80	BYGGHERRE
C. FJØGSTAD		TEGN. NR. 308.67	B-70-101.2

86.5 linnal

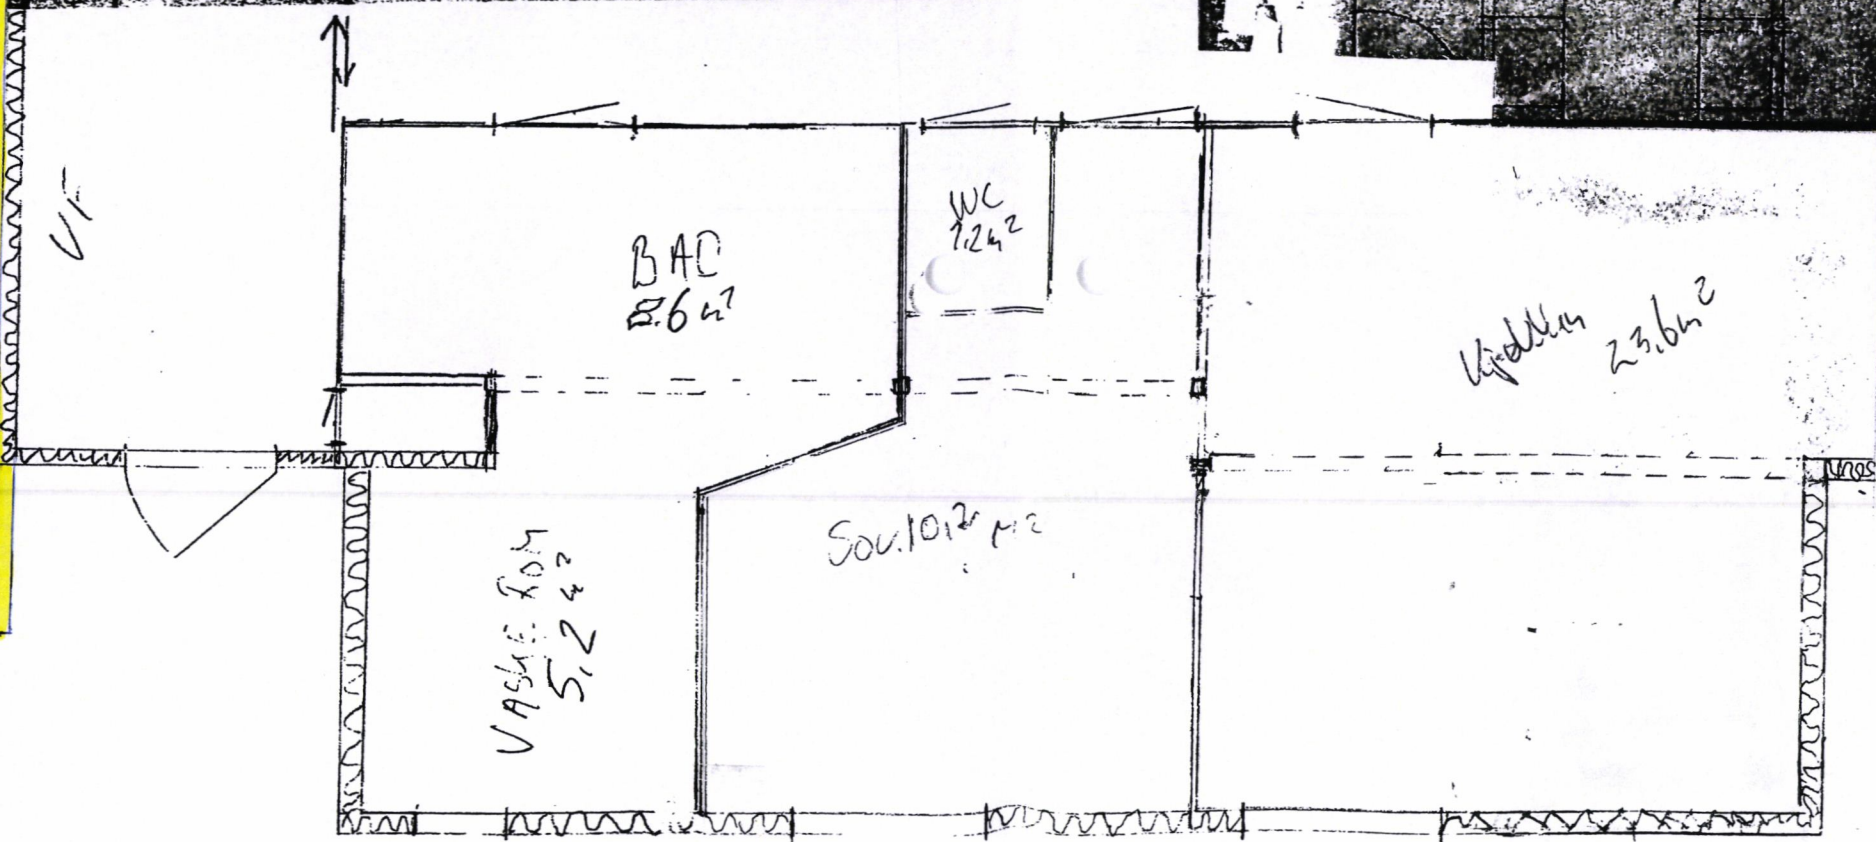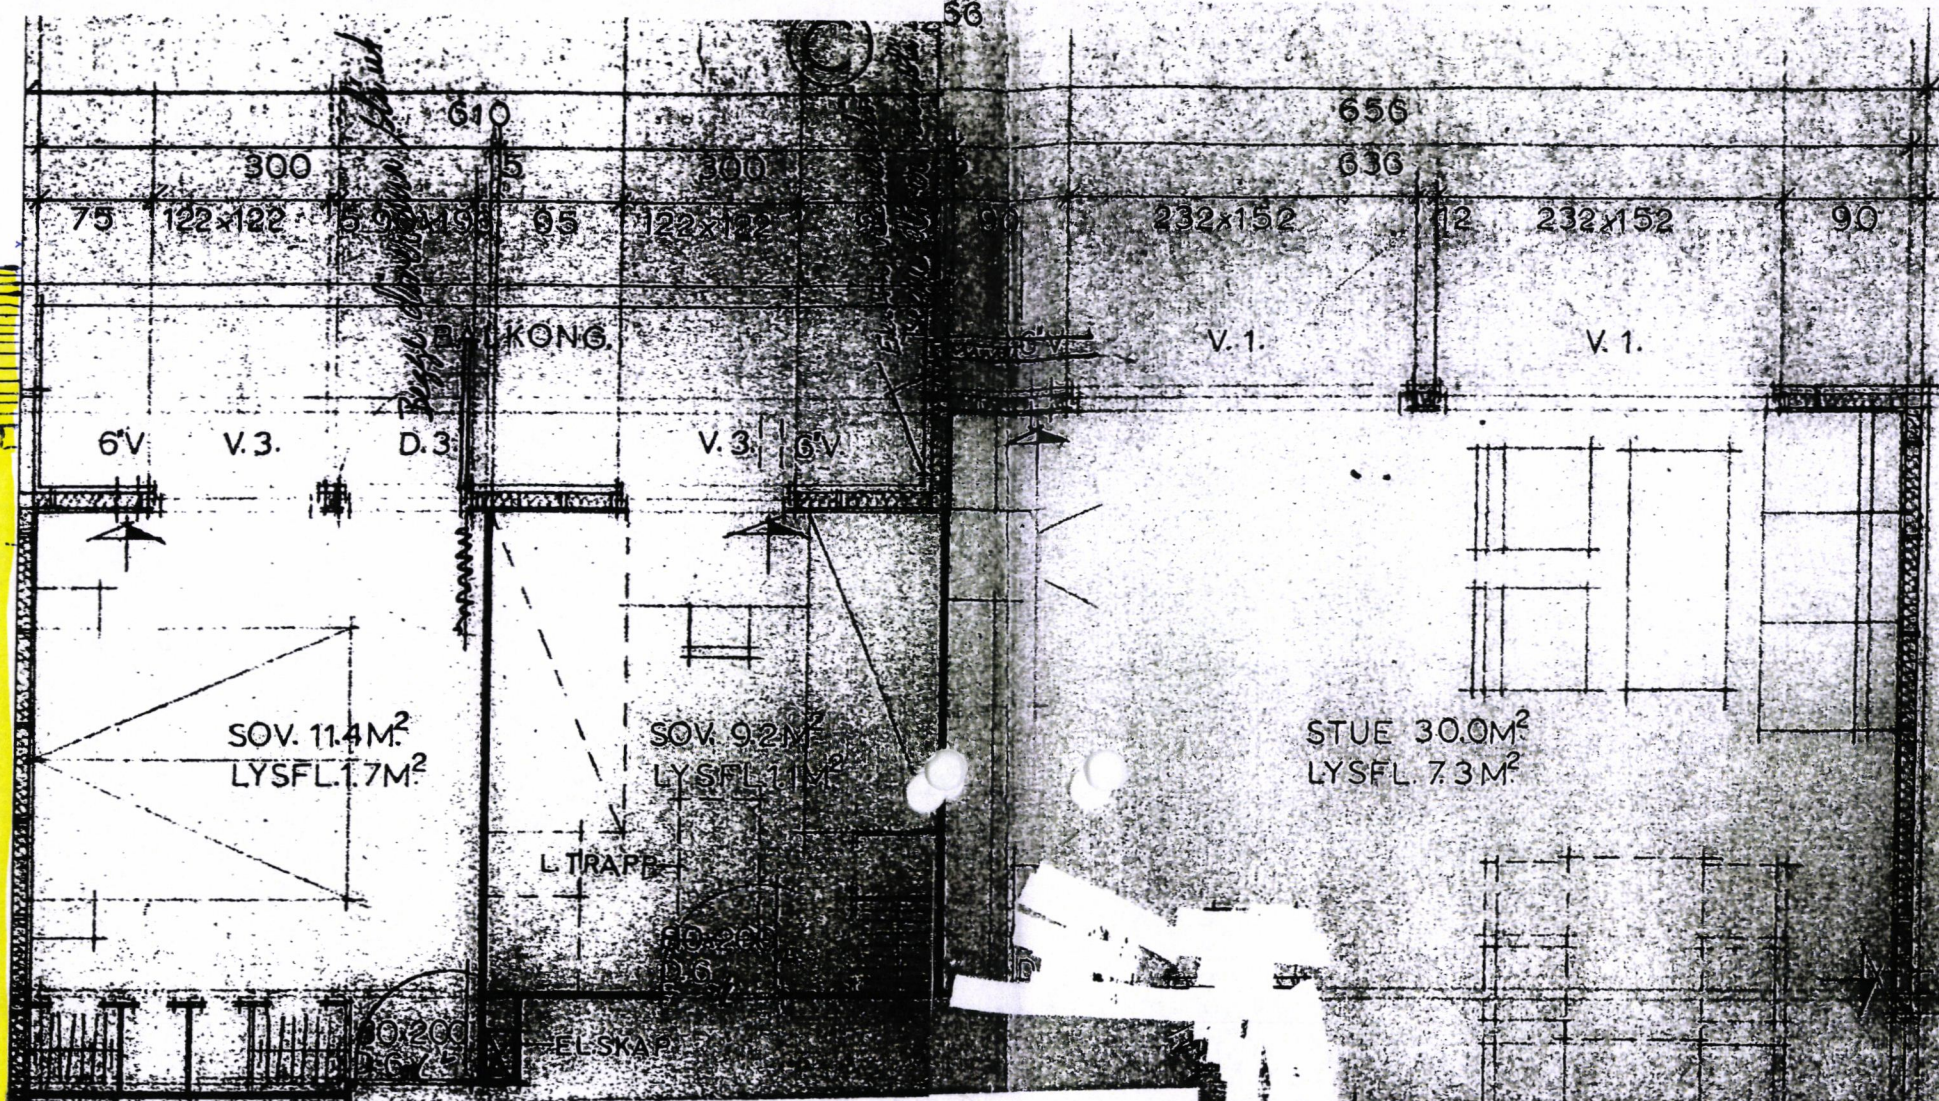

PLAN ETASJE
BLAD NR 1
TYPE 10

150	BYGGHÄRE
30	A-30-1011

Ny Belygning