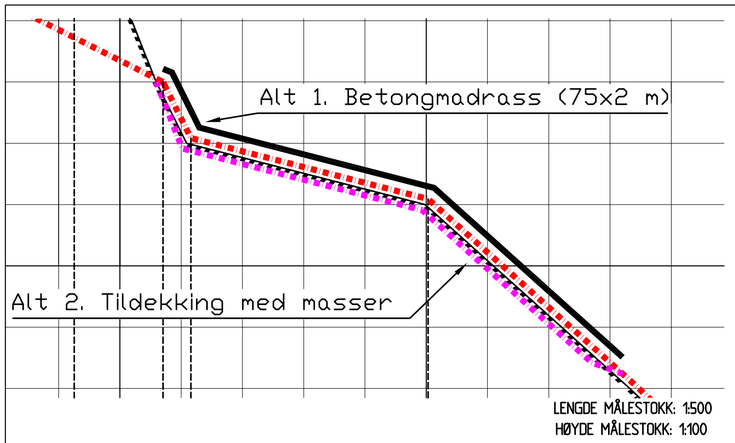

DETALJ SNITT BETONG MADRASS
Alternativ 1

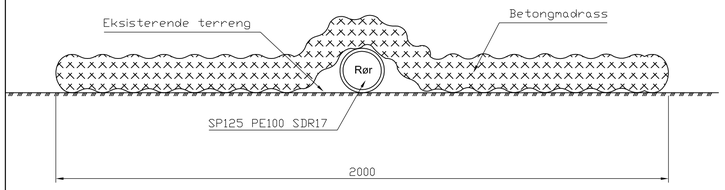

DETALJ SNITT TILDEKKING MED RENE MASSER
Alternativ 2

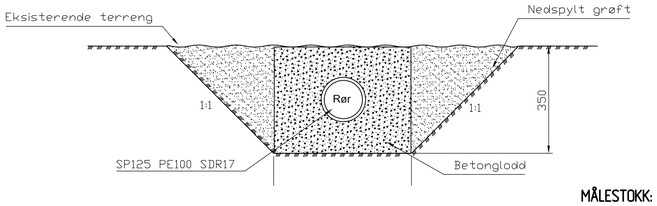

MÅLESTOKK: 1:10

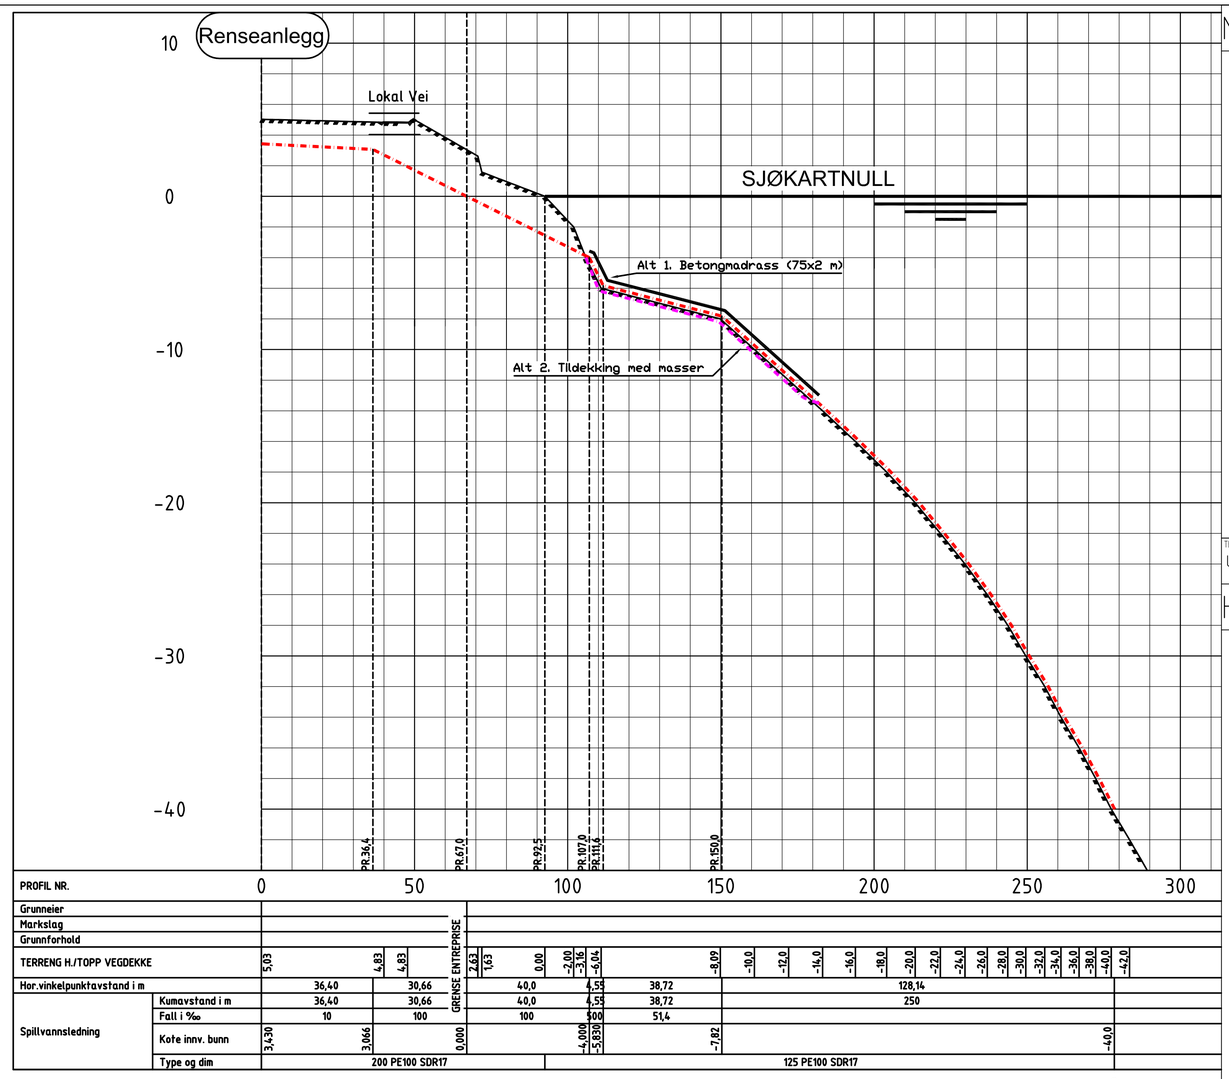

PROFIL NR.		0	50	100	150	200	250	300
Grunneier								
Markslag								
Grunnforhold								
TERRENG H./TOPP VEGDEKKE		5,03	4,83	4,83	2,62 / 1,63	0,00	-2,00 / -3,16	-6,04
Hor.vinkelpunktavstand i m		36,40	30,66		40,0	4,55	38,72	128,14
Spillvannsledning	Kumavstand i m	36,40	30,66		40,0	4,55	38,72	250
	Fall i ‰	10	100		100	300	51,4	
	Kote innv. bunn	3,430	3,066	0,000		-6,000	-5,8930	
	Type og dim	200 PE100 SDR17				125 PE100 SDR17		

GRENSE ENTREPRISE

PROFIL NR.		-8,09	-10,0	-12,0	-14,0	-16,0	-18,0	-20,0	-22,0	-24,0	-26,0	-28,0	-30,0	-32,0	-34,0	-36,0	-38,0	-40,0	-42,0
Grunneier																			
Markslag																			
Grunnforhold																			
TERRENG H./TOPP VEGDEKKE																			
Hor.vinkelpunktavstand i m																			
Spillvannsledning	Kumavstand i m																		
	Fall i ‰																		
	Kote innv. bunn	-7,82																-40,0	
	Type og dim	125 PE100 SDR17																	

LENGDE MÅLESTOKK: 1:1000
HØYDE MÅLESTOKK: 1:200

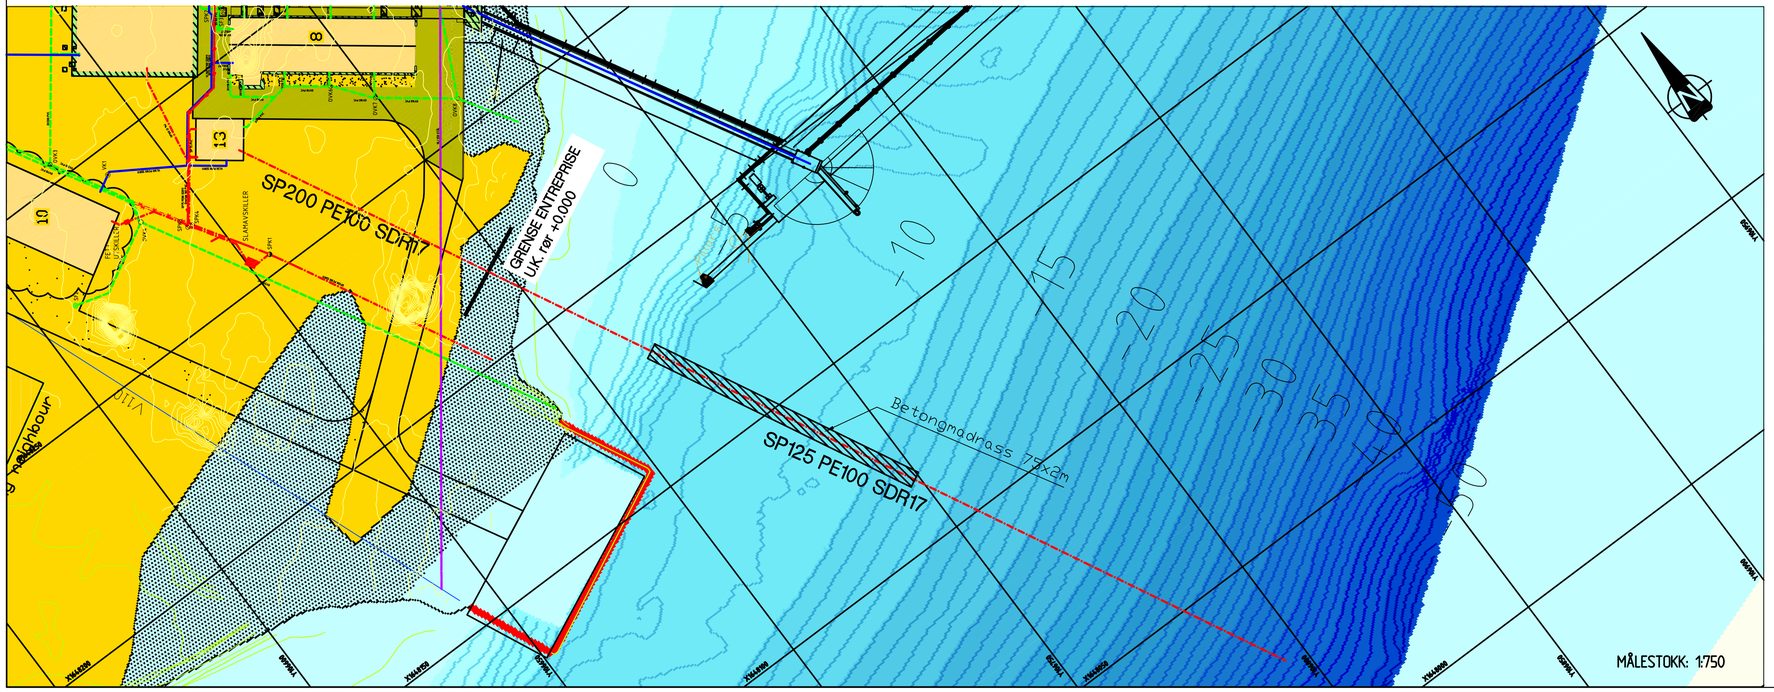

MERKNADER:

- Koordinatsystem: NTM Sone 9
- Høydereferanse: Sjøkartnull (Chart Datum)
- Vannstandsnivå: Sjøkartnull (Chart Datum)
- Normalnull NN1954 er 1,63 meter over sjøkartnull referanse
- Bygg 13 er renseanlegget

PLANLAGT
- Utslippsledning
- Betongmadrass
- Ledningtrase i alternativ 2

TEGNINGSTITTEL	TEGNINGSNUMMER	REVISJON
Utslippsledning Plan og Profil	02-C-C-00-731-40	AA

HENVISNINGER:

REV.:	REVISJONEN GJELDER:	DATO:	TEGN:	KONTR:	SIGN:
AA	Tegning for søknaden	12.03.14	ARV	FPF	FPF

PROSJEKTERINGSGRUPPEN:

RIB	REINERTSEN AS Hälsingegatan 43, 113 31 Stockholm +46 10 211 50 00 kim.sigfridsson@reinertsen.com	RIV	REINERTSEN AS Östergatan 18, 211 25 Malmø +46 10 211 50 00 julia.simon@reinertsen.com
RIVei	REINERTSEN AS Leiv Eiriksson Senter, 7010 Trondheim +47 815 52 100 knut.carlsen@reinertsen.com	RIE	REINERTSEN AS Lilleakerveien 8, 0283 Oslo +47 815 52 100 agust.thorhallsson@reinertsen.com
RIVA	REINERTSEN AS Leiv Eiriksson Senter, 7010 Trondheim +47 815 52 100 fernando.perez@reinertsen.com	RIBr	REINERTSEN AS Leiv Eiriksson Senter, 7010 Trondheim +47 815 52 100 oystein.meland@reinertsen.com
ARK	tegn_3 Leiv Eiriksson Senter, 7492 Trondheim +47 083 46 jon.stovne@tegn3.no	RIBAK	REINERTSEN AS Leiv Eiriksson Senter, 7010 Trondheim +47 815 52 100 svenn.erik.skjemstad@reinertsen.com

BYGGHERRE:

marineharvest

LOKALISERINGSFIGUR:

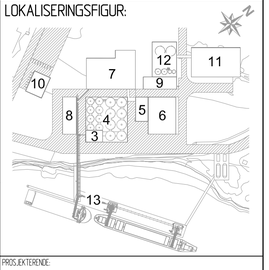

PROSJEKT:
NEW GREENFIELD
SALMON FEED FACTORY

TEGNINGSTITTEL:
UTSLIPPSLEDNING PLAN OG PROFIL
SP-ledning fra Renseanlegg til sjøen

PROSJEKTERENDE:
REINERTSEN

FILNAVN: T_GH-Tema Marine_Harvest.dwg				
TEGNINGSSTATUS: Tegning for søknaden	DATO: 12.03.2014	TEGNINGSNUMMER: 02-C-C-00-731-40		REVISJON: AA
PROSJNR: 633001	MÅLESTOKK: Varierer	FORMAT: A1		
TEGNET AV: ARV	KONTROLLERT AV: FPF	SIGNERT AV: FPF	OMRÅDE-DISPL-TYPE - ETASJE - BYGNDEL - LØPE NR. BLOKK - TEGN	

P:\6-DSL\2 PROSJEKTER\2012\633001_Marine_Harvest\006 Prosjektering\607_Veg_VA\PLANDATA\TEGNING\LAY_VA\02-C-C-00-731-40.dwg