



Snitt A 1:50

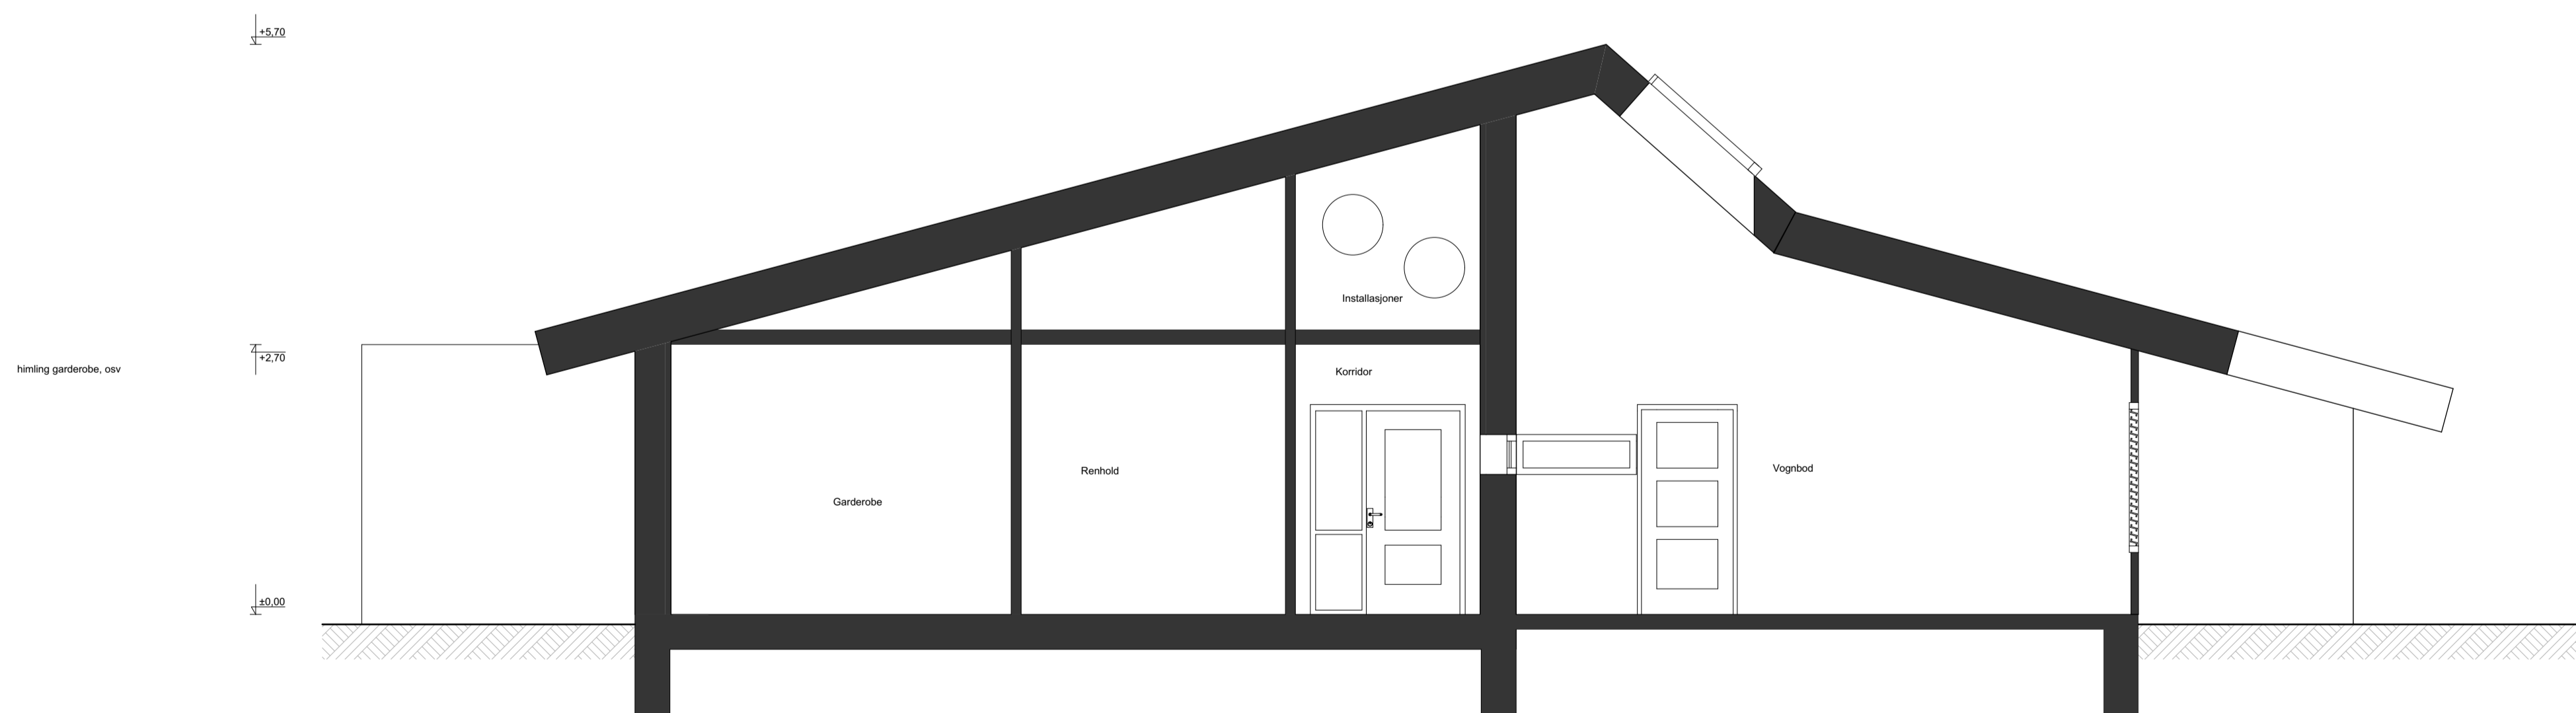

Snitt B 1:50

0	Anbud	RR	13-03-2014
Rev.	Endr.	Tegn.	Dato:

Lokalisering:

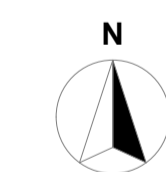

Fase:  
Anbud



**Bjugn kommune**  
Anlegg og Drift

Alf Nebbs Gate 2  
7160 Bjugn  
www.bjugn.kommune.no  
postmottak@bjugn.kommune.no  
Tel. 72519500

Prosjekt:  
**"Arhaugen barnehage"**

Prosjekt adres: Arnfinn Astads vei 5 7160 Bjugn	Gnr./Bnr.: 20/530 20/511
---	--------------------------------

Tegning:  
Snitt tegninger

Prosjektnr.: 5465	Tegningsnr.: AN.04
----------------------	-----------------------