




Fasade Vest 1:100

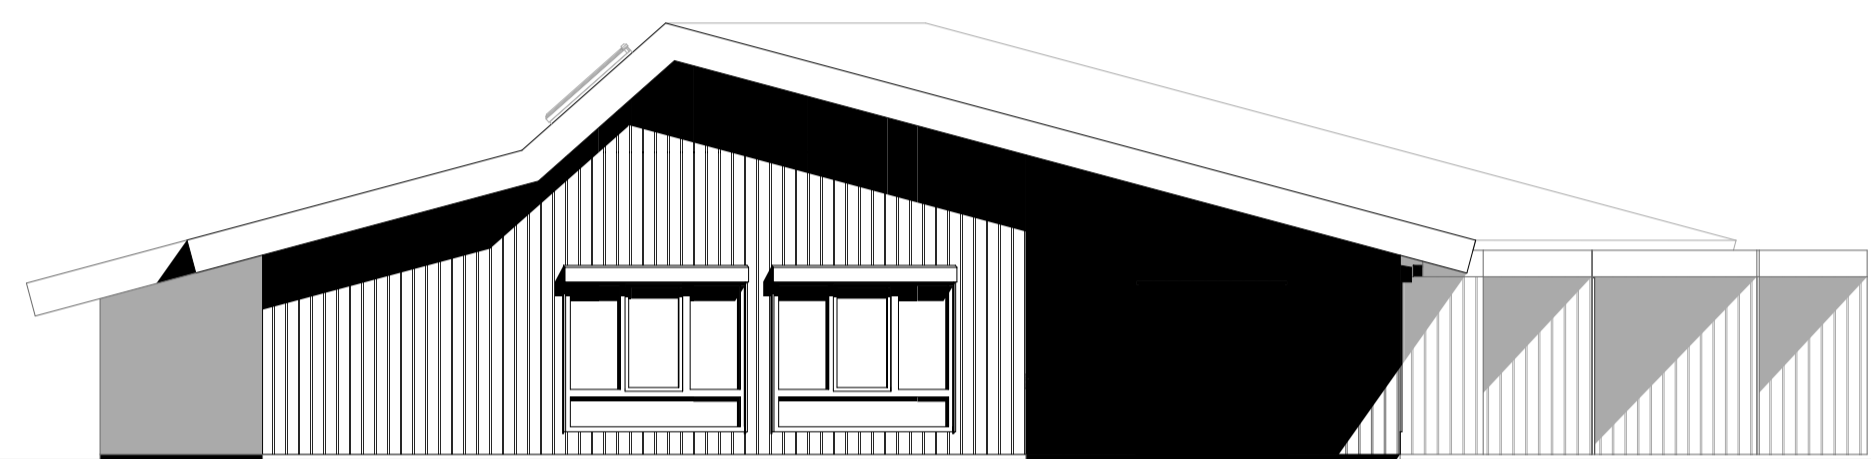

Fasade Nord 1:100

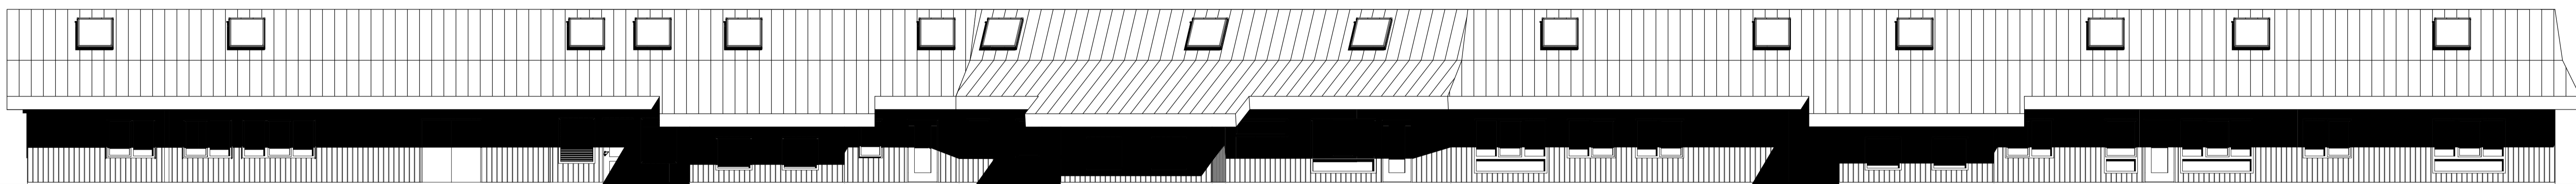


Fasade Øst 1:100

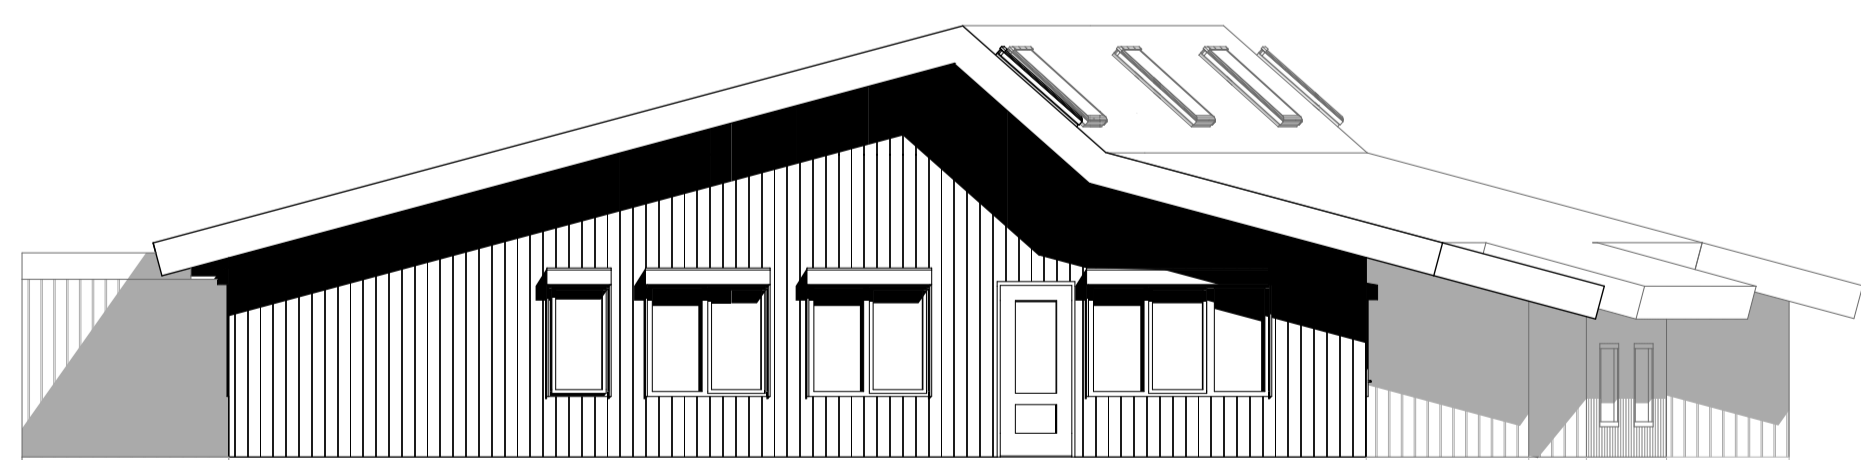

Fasade Sør 1:100

0 Anbud RR 13-03-2014
 Rev. Endr. Tegn. Dato:

Lokalisering:

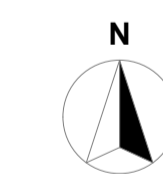

Fase:

Anbud



Bjugn kommune
 Anlegg og Drift

All Næbbs Gate 2
 7160 Bjugn
 www.bjugn.kommune.no
 postmottak@bjugn.kommune.no
 Tel. 72519500

Prosjekt:
"Århaugen barnehage"

Prosjekt adres:
 Arnfinn Astads vei 5
 7160 Bjugn

Gnr./Bnr.:
 20/530
 20/511

Tegning:
 Fasade tegninger

Prosjektnr.:
 5465

Tegningsnr.:
 AN.05