

PLAN FUNDAMENT/ AKSE B1-B6
 1:50
 FOR ANKERJERNEDETALJER T1, T2, T3
 SE CIMBRIA TEGN.: UA-328078-0375
 * MÅL ENL. CIMBRIA TEGN.: UA-328078-0375

MERKNADER:

KONSTRUKSJONEN UTFØRES I HENHOLD TIL NS-EN-13670
 PÅLITLIGHETSKLASSE: 2
 KONTROLLKLASSE: NORMAL KONTROLL
 LIVSTIDSKATEGORI: 4 (50 ÅR)
 BESTANDIGHETSKLASSE: M45
 FASTHETSKLASSE: B35
 EKSPONERINGSKLASSE: XS1
 KLORIDKLASSE: CL 0,1
 OVERKANTSFLATE BEREDES MED STÅLSLIPNING
 SYNLIGE HJØRNER AVFASES MED 20 mm TREKANTLIST
 ARMERINGSSTÅL: B500NC

KOORDINATER

B1: X=1.648.281,191 Y=106.673,920
 B2: X=1.648.257,437 Y=106.704,851
 B3: X=1.648.234,754 Y=106.687,431
 B4: X=1.648.258,509 Y=106.656,500

TEGNINGSSTITTEL	TEGNINGSNUMMER	REVISJON
MICRO MIDI INTAKE BUILDING	20-B-D-01-216-01	EC

HENVISNINGER:

MÅL PLAN: 20-B-0-01-216-01 TIL ...-261-04
 SNITT OG DETALJ: 20-B-G-01-216-01 TIL ...-216-02


ARMERING

EC	KOORDINATER B1 - B4	10.04.14	GS	LA	LA
EB	KOORDINATER B1 - B4	18.03.14	GS	LA	LA
EA	ARBEIDSTEGNING	11.03.14	GS	LA	LA
REV.:	REVISJONEN GJELDER:	DATO:	TEGN:	KONTR:	SIGN:

PROSJEKTERINGSGRUPPEN:

RIB	REINERTSEN AS Hållingsgaten 43, 113 31 Stockholm +46 10 211 50 00 kim.sjofridsson@reinertsen.com	RIV	REINERTSEN AS Östergatan 10, 211 25 Malmø +46 10 211 50 00 juliasimon@reinertsen.com
RIVEi	REINERTSEN AS Leiv Eriksen Sentor, 7010 Trondheim +47 815 52 100 knut.carlsen@reinertsen.com	RIE	REINERTSEN AS Liltekerveien 8, 0283 Oslo +47 815 52 100 agust.horhallsson@reinertsen.com
RIVA	REINERTSEN AS Leiv Eriksen Sentor, 7010 Trondheim +47 815 52 100 fernandaperez@reinertsen.com	RIBr	REINERTSEN AS Leiv Eriksen Sentor, 7010 Trondheim +47 815 52 100 oysteinmeland@reinertsen.com
ARK	tegn_3 Leiv Eriksen Sentor, 7492 Trondheim +47 815 52 100 jostevne@teg3.no	RIBAK	REINERTSEN AS Leiv Eriksen Sentor, 7010 Trondheim +47 815 52 100 svemerkak@tegn3.no


BYGGHERRER:


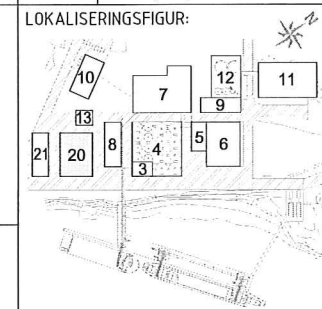


FRISDRITT
**NEW GREENFIELD
 SALMON FEED FACTORY**

TEGNINGSSTITTEL	PROSJEKTFIRMA
MICRO MIDI INTAKE BUILDING	REINERTSEN
BETONGFUNDAMENT	
PLAN, MÅL I	

PROSJEKTSSTATUS	ARBEIDSTEGNING	DATO	11.03.2014	TEGNINGSNUMMER	20-B-D-01-216-01	REVISJON	EC
PROSJEKTNR:	633001	PROSJEKTAV	GS	PROSJEKTFIRMA	LA	TEGNINGSNUMMER	20-B-D-01-216-01
TEKNET AV	GS	KONTROLLERT AV	LA	BYGGHERRER	LA	PROSJEKTFIRMA	REINERTSEN

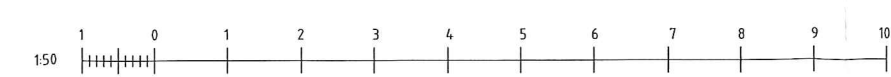

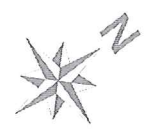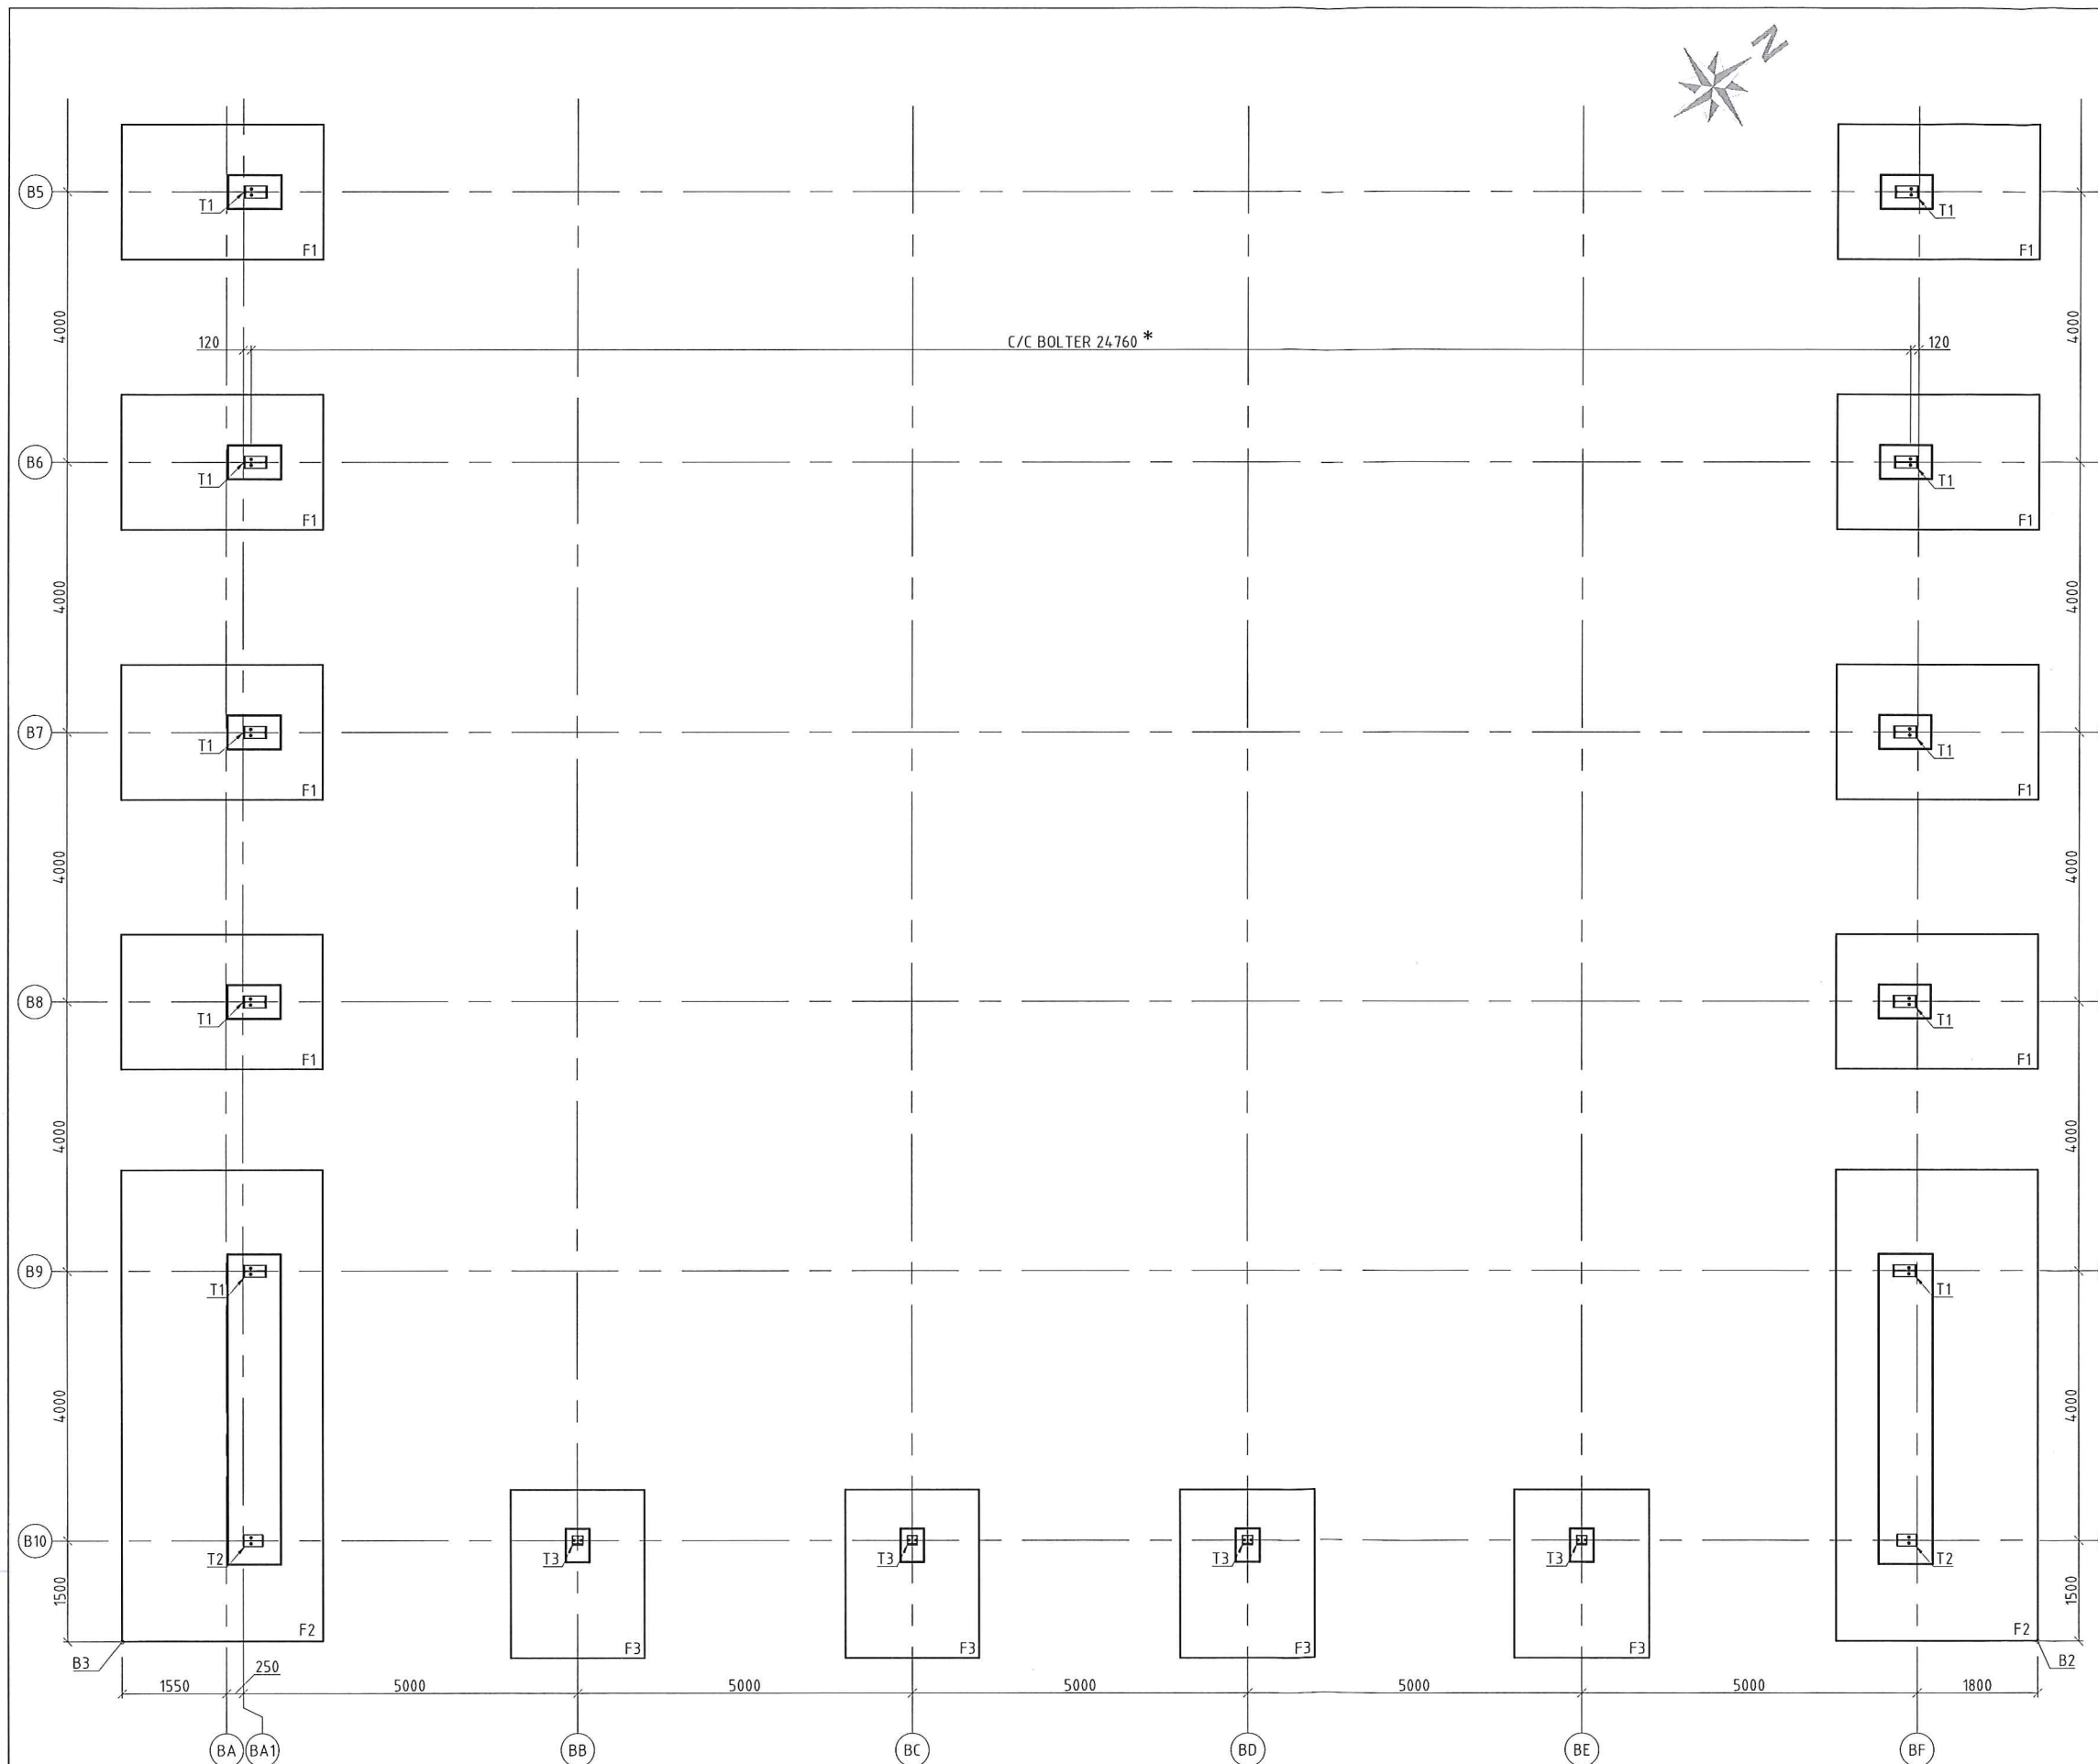

MERKNADER:

KONSTRUKSJONEN UTFØRES I HENHOLD TIL NS-EN-13670
 PÅLITLIGHETSKLASSE 2
 KONTROLLKLASSE: NORMAL KONTROLL
 LIVSTIDSKATEGORI 4 (50 ÅR)
 BESTANDIGHETSKLASSE: M45
 FASTHETSKLASSE: B35
 EKSPONERINGSKLASSE: XS1
 KLORIDKLASSE: CL 0,1
 OVERKANTSFLATE BEREDES MED STÅLSLIPNING
 SYNLIGE HJØRNER AVFASES MED 20 mm TREKANTLIST
 ARMERINGSSTÅL: B500NC

KOORDINATER

B1: X=1648.281,191 Y=106.673,920
 B2: X=1648.257,437 Y=106.704,851
 B3: X=1648.234,754 Y=106.687,431
 B4: X=1648.258,509 Y=106.656,500

TEGNINGSTITTEL	TEGNINGSNUMMER	REVISJON
MICRO MIDI INTAKE BUILDING	20-B-D-01-216-02	EC

HENVISNINGER:

MÅL PLAN 20-B-0-01-216-01 TIL ...-261-04
 SNITT OG DETALJ 20-B-G-01-216-01 TIL ...-216-02

ARMERING

EC	KOORDINATER B1 - B4	10.04.14	GS	LA	LA
EB	KOORDINATER B1 - B4	18.03.14	GS	LA	LA
EA	ARBEIDSTEGNING	11.03.14	GS	LA	LA
REV.:	REVISJONEN GJELDER:	DATO:	TEGN:	KONTR:	SIGN:

PROSJEKTERINGSGRUPPEN:

RIB	REINERTSEN AS Båtegggaten 43, 110 31 Steinkjer +46 10 211 50 00 kristofridsson@reinertsen.com	RIV	REINERTSEN AS Båtegggaten 43, 110 31 Steinkjer +46 10 211 50 00 juliasimon@reinertsen.com
RIVEi	REINERTSEN AS Leiv Eiriksson Sentor, 7010 Trondheim +47 815 52 100 knut.zurisen@reinertsen.com	RIE	REINERTSEN AS Lillevikveien 8, 0283 Oslo +47 815 52 100 sgust.fjorhallsson@reinertsen.com
RIVA	REINERTSEN AS Leiv Eiriksson Sentor, 7010 Trondheim +47 815 52 100 fernandoperez@reinertsen.com	RIBr	REINERTSEN AS Leiv Eiriksson Sentor, 7010 Trondheim +47 815 52 100 systemefar@reinertsen.com
ARK	tegn_3 Leiv Eiriksson Sentor, 7010 Trondheim +47 815 52 100 jens.fonne@tegn3.no	RIBAK	REINERTSEN AS Leiv Eiriksson Sentor, 7010 Trondheim +47 815 52 100 svennerk.sjogstad@reinertsen.com

BYGGHERR:

LOKALISERINGSFIGUR:

PROSJEKT
 NEW GREENFIELD
 SALMON FEED FACTORY


TEGNINGSTITTEL	PROSJEKTBENDELSE
MICRO MIDI INTAKE BUILDING	
BETONGFUNDAMENT	
PLAN, MÅL II	

PLAN FUNDAMENT/ AKSE B5-B10


1:50
 FOR ANKERJERNEDETALJER T1, T2, T3
 SE CIMBRIA TEGN.: UA-328078-0375.
 * MÅL ENL. CIMBRIA TEGN.: UA-328078-0375




TEGNINGSSTATUS	ARBEIDSTEGNING	DATO	11.03.2014	TEGNINGSLEDER		REVISJON	
PROSJEKT	633001	REVISJON	150	TEGN	A1	20-B-D-01-216-02	EC
TEGNET AV	GS	KONTROLLERT AV	LA	BYGGHERR	LA	BYGGHERR	LA

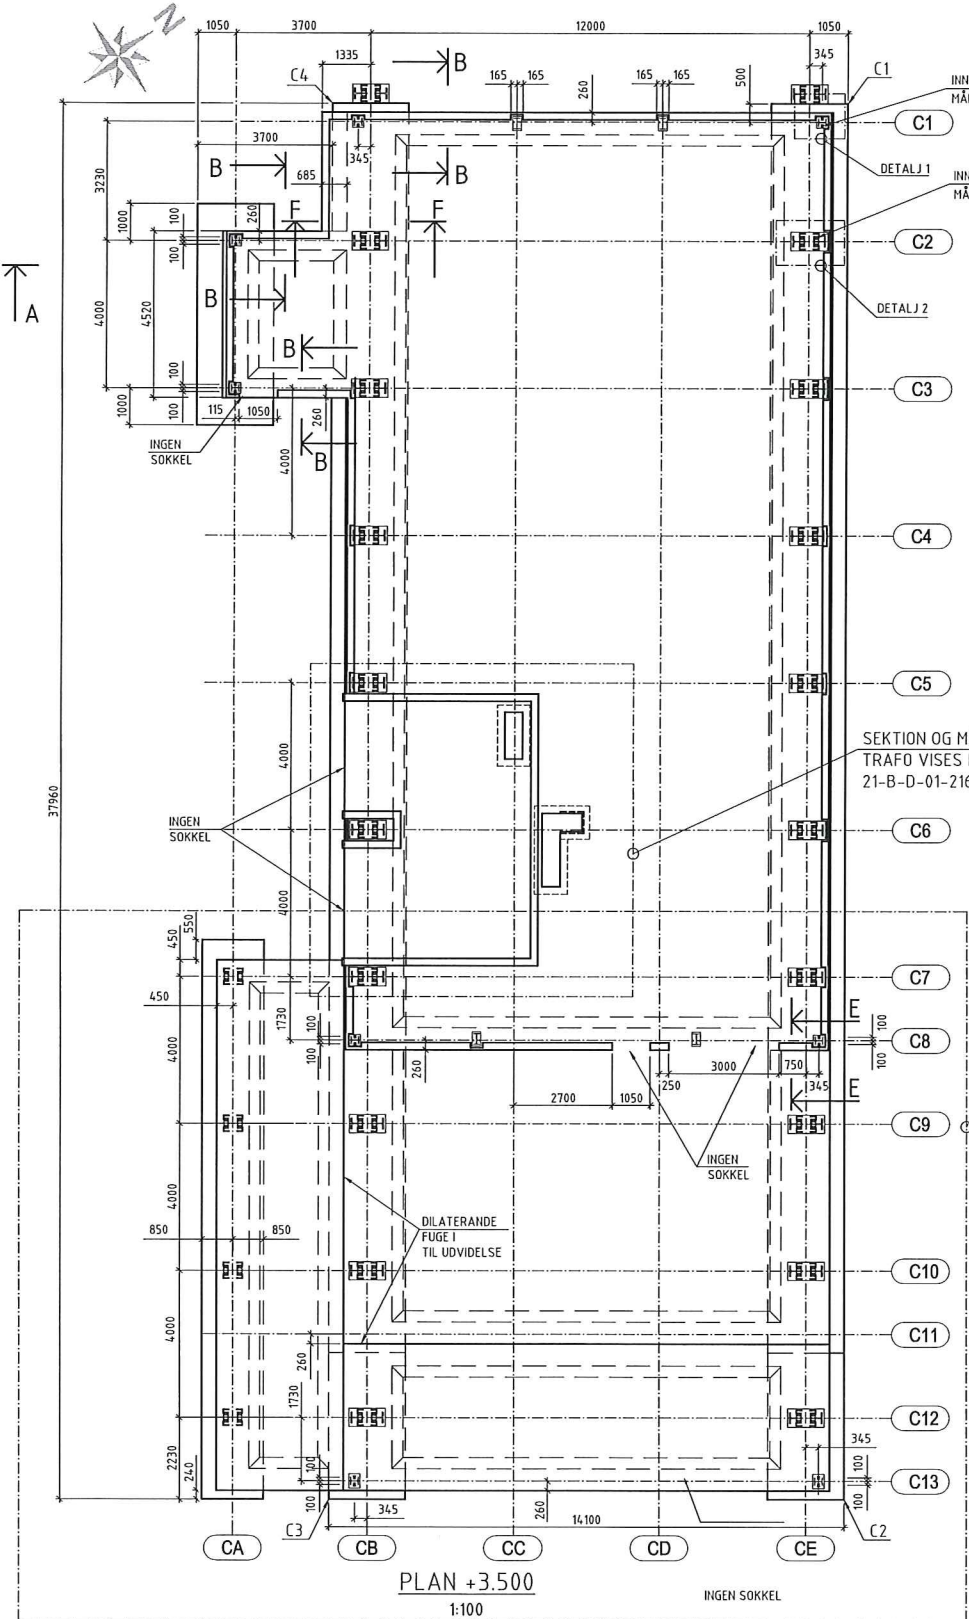


PLAN +3.500
1:100

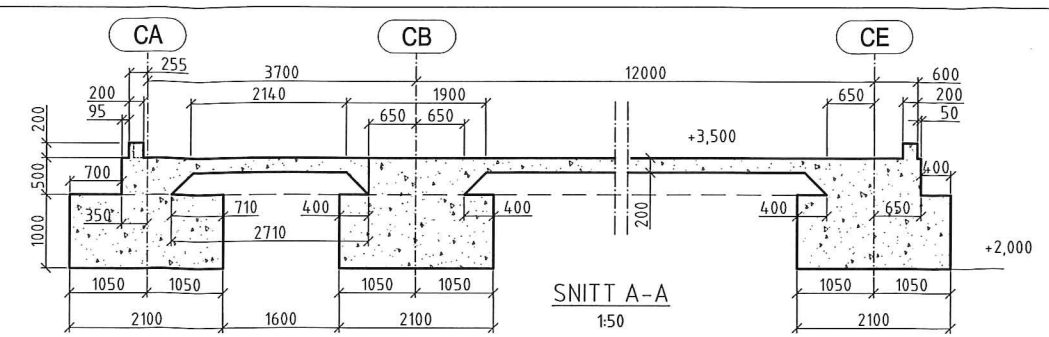


SNITT A-A
1:50

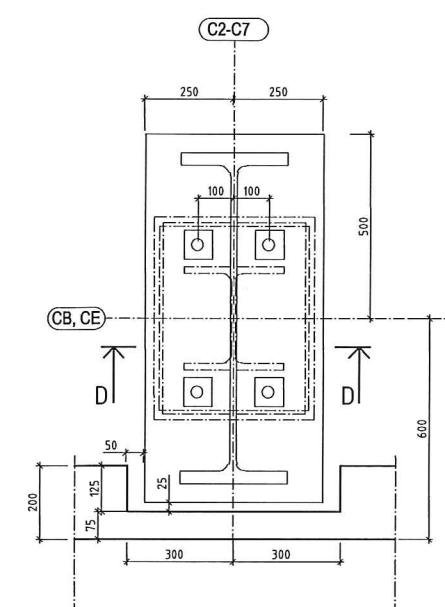


SNITT C-C
1:10

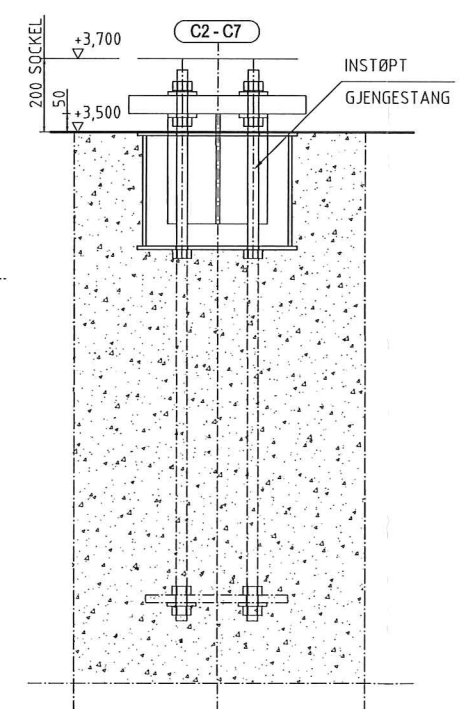


SNITT D-D
1:10

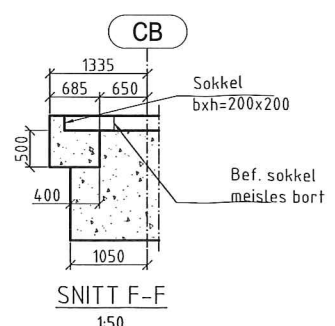

SNITT F-F
1:50

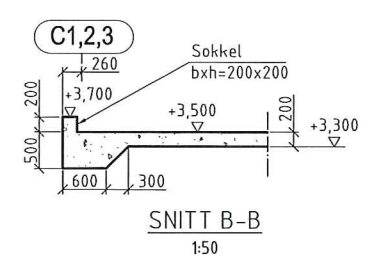

SNITT B-B
1:50

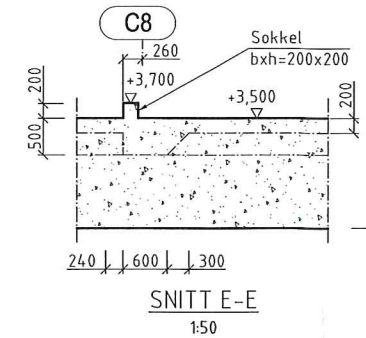

SNITT E-E
1:50

MERKNADER:

KONSTRUKSJONEN UTFØRES I HENHOLD TIL NS-EN-13670
 PÅLITLIGHETSKLASSE 2
 KONTROLLKLASSE: NORMAL KONTROLL
 LIVSTIDSKATEGORI 4 (50 ÅR)
 BESTANDIGHETSKLASSE: M45
 FASTHETSKLASSE: B35
 EKSPONERINGSKLASSE: XS1
 KLORIDKLASSE: CL 0,1
 OVERKANTSLATE BEREDS MED STÅLSLIPNING
 SYNLIGE HJØRNER AVFASES MED 20 mm TREKANTLIST
 ARMERINGSSTÅL: B500NC

KOORDINATER

C1: X=1.648.252,161 Y=106.651,631
 C2: X=1.648.229,040 Y=106.681,737
 C3: X=1.648.217,857 Y=106.673,149
 C4: X=1.648.240,978 Y=106.643,043

TEGNINGSTITTEL	TEGNINGSNUMMER	REVISJON
FINISHED PRODUCT BUILDING	21-B-D-01-216-01	EC

HENVISNINGER:

MÅL
 PLAN, MÅL 21-B-0-01-216-01
 PLAN, SECTION, MÅL 21-B-0-01-216-02
 PLAN, SECTION, MÅL 21-B-0-01-216-03

ARMERING

EC	KOORDINATER B1 - B4	10.04.14	GS	LA	LA
EB	KOORDINATER B1 - B4	18.03.14	GS	LA	LA
EA	ARBEIDSTEGNING	12.03.14	GS	LA	LA
REV:	REVISJONEN GJELDER:	DATO:	TEGN:	KONTR:	SIGN:


PROSJEKTERINGSGRUPPEN:

RIB	REINERTSEN AS Rindalveien 43, 113 31 Stockholm +46 8 211 52 00 kim.sjofridsson@reinertsen.com	RIV	REINERTSEN AS Døbergsgaten 10, 201 25 Halmstad +46 40 211 52 00 j.f.falstrom@reinertsen.com
RIVei	REINERTSEN AS Leiv Eiriksson Senter, 7010 Trondheim +47 815 52 100 knut.carlsen@reinertsen.com	RIE	REINERTSEN AS Lilleshovveien 8, 0283 Oslo +47 815 52 100 agnat.horballsson@reinertsen.com
RIVA	REINERTSEN AS Leiv Eiriksson Senter, 7010 Trondheim +47 815 52 100 fernando.perez@reinertsen.com	RIBr	REINERTSEN AS Leiv Eiriksson Senter, 7010 Trondheim +47 815 52 100 eysteinn.stand@reinertsen.com
ARK	REINERTSEN AS Leiv Eiriksson Senter, 7010 Trondheim +47 815 52 100 jens.veire@reg3.no	RIBAK	REINERTSEN AS Leiv Eiriksson Senter, 7010 Trondheim +47 815 52 100 svemerk@reg3.no

BYGGHERR:




LOKALISERINGSFIGUR:

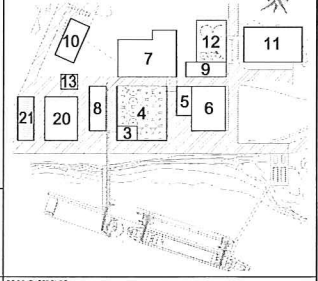

PROSJEKT
**NEW GREENFIELD
 SALMON FEED FACTORY**

TEGNINGSTITTEL
**FINISHED PRODUCT BUILDING
 BETONGFUNDAMENT
 PLAN, MÅL**

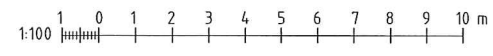

PROSJEKT	PROSJEKTNUMMER	REVISJON
21-B-D-01-216-01.dwg	21-B-D-01-216-01	EC
TEGNINGSTATUS	ARBEIDSTEGNING	DATO
633001	1:100/50/10	12.03.2014
TEGNET AV	KONTROLLERT AV	SIGNERT AV
GS	LA	LA
DRAGLØSE-DISPL-TYPE	DRAGLØSE-DISPL-TYPE	DRAGLØSE-DISPL-TYPE
TEGN	TEGN	TEGN