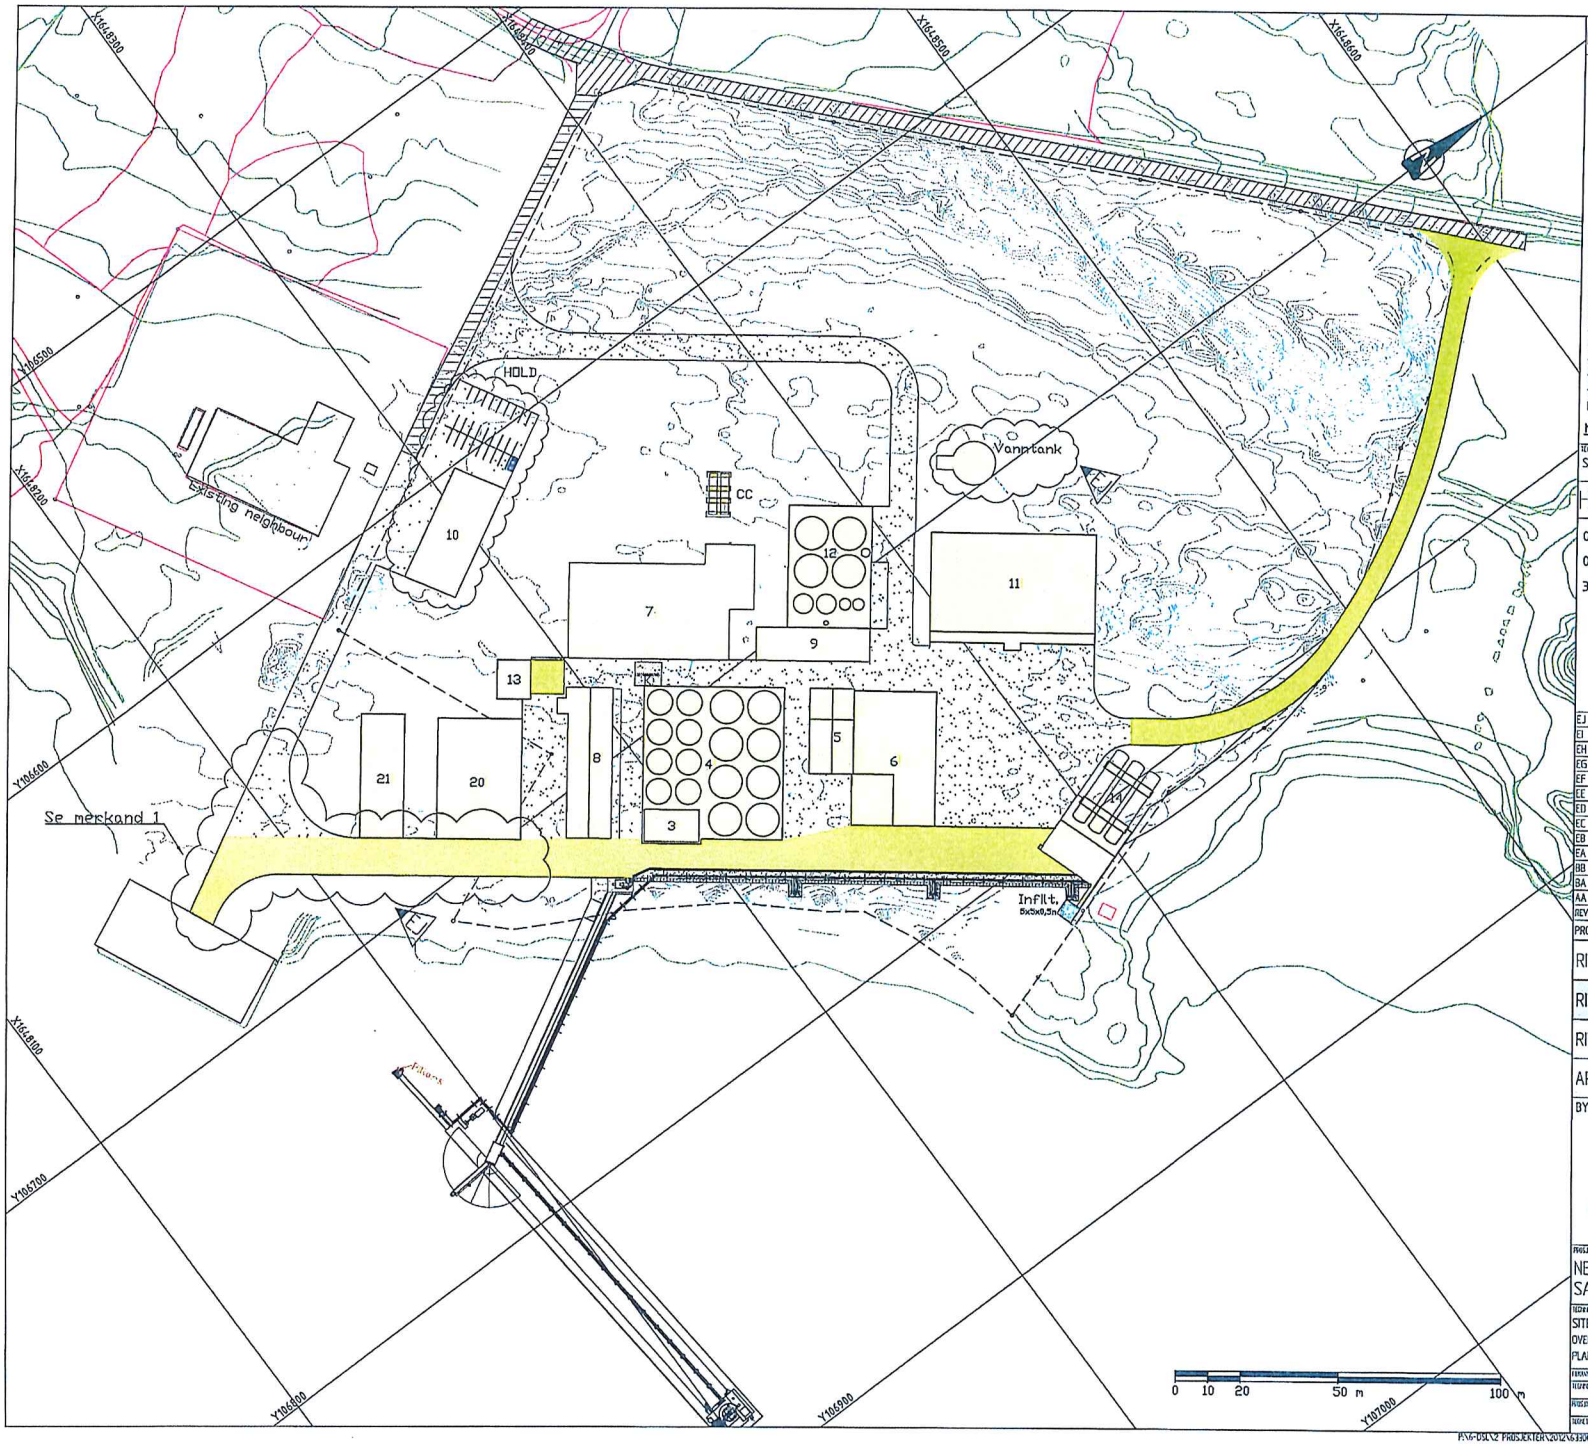

MERKNADER:

- Koordinatsystem: NTM Sone 9
- Høydereferanse: NN 1954 // +3,400
- Vannstandsnivå: NN 1954

PLANLAGT

Bygninger
Gravel road
Asphalt road/area
Eksisterende veg
Betongplate
Eiendomsgrense

HOLD
20 Bagging line building
21 Finished product building II

3 Intake Building-115
4 Raw Material Silos-120
5 Dosing Building-160
6 Micro Midi Intake Building-125
7 Process Building-310 / Milling-Mixing Building-210
8 Finished Product Building-470
9 Oil room-570 / Workshop-650 / Boiler room-575
10 Office-910
11 Covered biofilter -610
12 Tank Yard and Oil Tanks-565
13 Rensearlegg
14 LNG Tank
CC Chilling Containers

Merknad 1: Mangler utomhus detaljer rundt bygg 20 og 21

TEGNINGSTITTEL	TEGNINGSNUMMER	REVISJON
SITEPLAN - NTM SONE 9	01-T-B-00-760-01	EJ

HENVISNINGER:

01-T-B-00-760-02. Fundament Oversikt

02-T-C-00-761-12. Høydeplan og Asfalt grus plan

32211503001. GRAINTEC SITE PLAN (rev.k)

MOTTATT
27 MAR 2014

EJ	Ny veg pga nye bygg 20/21 og vanntank	26.03.14	ARV	FPF	FPF
EI	Nye bygninger 20 og 21	24.03.14	ARV	FPF	FPF
EH	Asfalt område ved bygg 13	18.03.14	ARV	FPF	FPF
EG	Endring av asfalt område	13.03.14	ARV	FPF	FPF
EF	Ny veg ved 14-LNG	06.03.14	ARV	FPF	FPF
EE	Flytting av 11 Biofilter og ny CC fundament	29.01.14	ARV	FPF	FPF
ED	11 - Biofilter	13.01.14	ARV	FPF	FPF
EC	LNG tank, ny kai og adgangsvei	07.01.14	ARV	FPF	FPF
EB	LNG tank og ny kai	28.11.13	ARV	FPF	FPF
EA	Arbeidstegning	31.07.13	ARV	FPF	FPF
BB	Revisjon eller IDK	12.06.13	NA	KC	KC
BA	IDK - tegning	14.03.13	NA	KC	KC
AA	IDK - tegning	16.01.13	NA	KC	KC
REV:	REVISJON GJELDER:	DATO.	TEGN.	KONTR.	GODK.

PROSJEKTERINGSGRUPPEN:

RIB	REINERTSEN AS Ullsmyrveien 43, NO 31 Stockholm +46 31 310 59 01 kinaliyttelsen@reinertsenas.no	RIV	REINERTSEN AS Ullsmyrveien 19, 211 25 Malmø +46 31 211 59 01 julianne@reinertsenas.no
RIVei	REINERTSEN AS Lole Eriksson Sandar, 3010 Trondheim +47 815 52 120 kristianbo@reinertsenas.no	RIE	REINERTSEN AS Lilleborgveien 6, 0211 Oslo +47 815 52 120 ajaul.thorbjelsen@reinertsenas.no
RIVA	REINERTSEN AS Lole Eriksson Sandar, 3010 Trondheim +47 815 52 120 fomar.hagenes@reinertsenas.no	RIBr	REINERTSEN AS Lole Eriksson Sandar, 3010 Trondheim +47 815 52 120 synkhovedet@reinertsenas.no
ARK	Ingen Lole Eriksson Sandar, 3010 Trondheim +47 930 65 jonsteiner@ingen.no	RIBAK	REINERTSEN AS Lole Eriksson Sandar, 3010 Trondheim +47 815 52 120 merkantil@reinertsenas.no

BYGGHERRE:

marineharvest

LOKALISERINGSFIGUR:

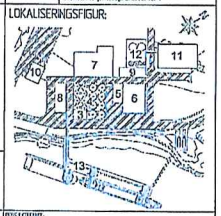

PROSJEKT:
NEW GREENFIELD
SALMON FEED FACTORY

TEGNINGSNR:
SITEPLAN - NTM SONE 9
OVERSIKTSTEGNING
PLAN

PROSJEKTERING:
REINERTSEN

FIRMA: 01-T-B-00-760-01_Siteplandwg

TEGNINGSSTATUS:	Arbeidstegning	DATO:	26.03.2014	TEGNINGSNR:	01-T-B-00-760-01
PROSJEKT:	63300	FORMAT:	A1		EJ
TEGNET AV:	NA	KONTROLLERT AV:	KC	GODKJENT AV:	KC