
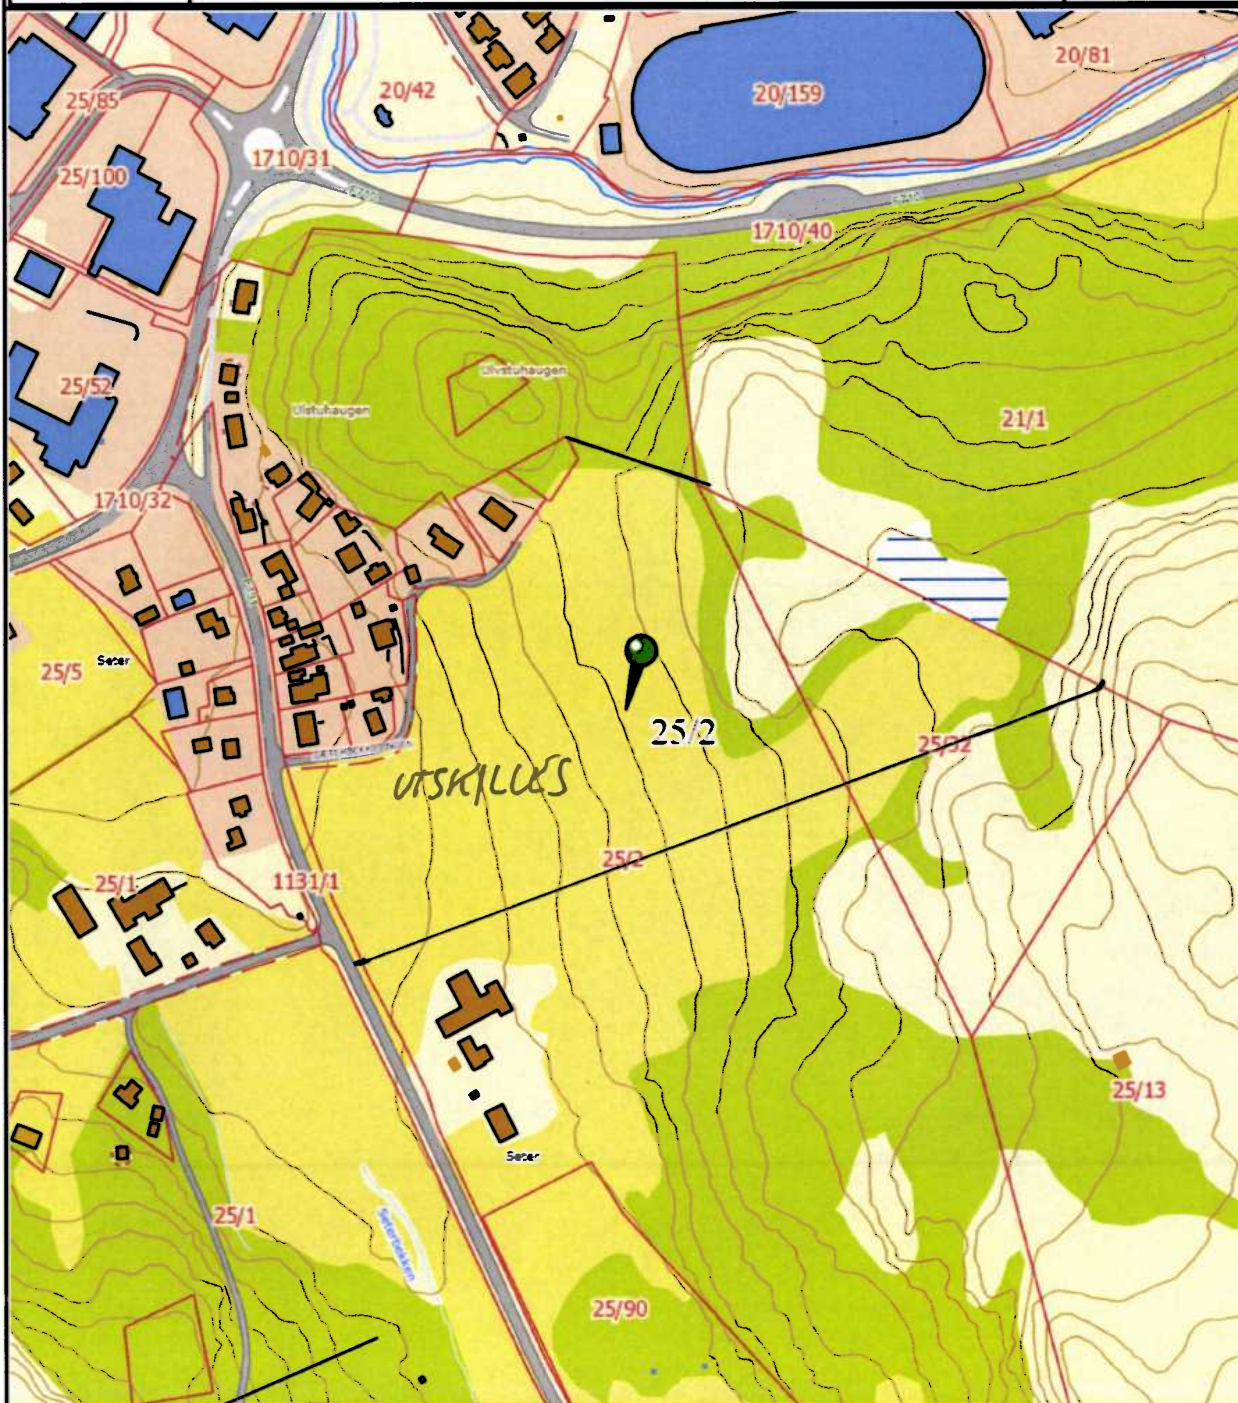
	SITUASJONSKART					
	Eiendom:	Gnr: 25	Bnr: 2	Fnr: 0		Snr: 0
		Adresse: Furunesveien 40, 7160 BJUGN				
Hj.haver/Fester:						
BJUGN KOMMUNE	Dato: 28/8-2014 Sign:				Målestokk 1:4000	



Det tas forbehold om at det kan forekomme feil på kartet, bla. gjelder dette eiendomsgrenser, ledninger/kabler, kummer m.m. som i forbindelse med prosjektering/anleggsarbeid må undersøkes nærmere.