

Erklæring

Som oppsitter på eiendommen
G.nr: 82, B.nr: 20 i Ørland Kommune,

aksepterer jeg at naboeiendom
G.nr: 82, B.nr: 476 i Ørland Kommune,

Kan oppføre boligbygning inntil 2m fra felles grense.

Vedlagte kart redegjør for situasjonen.


Dato

9/11 - 2014

Signatur

Jostein Skjærø

Jostein Skjærø

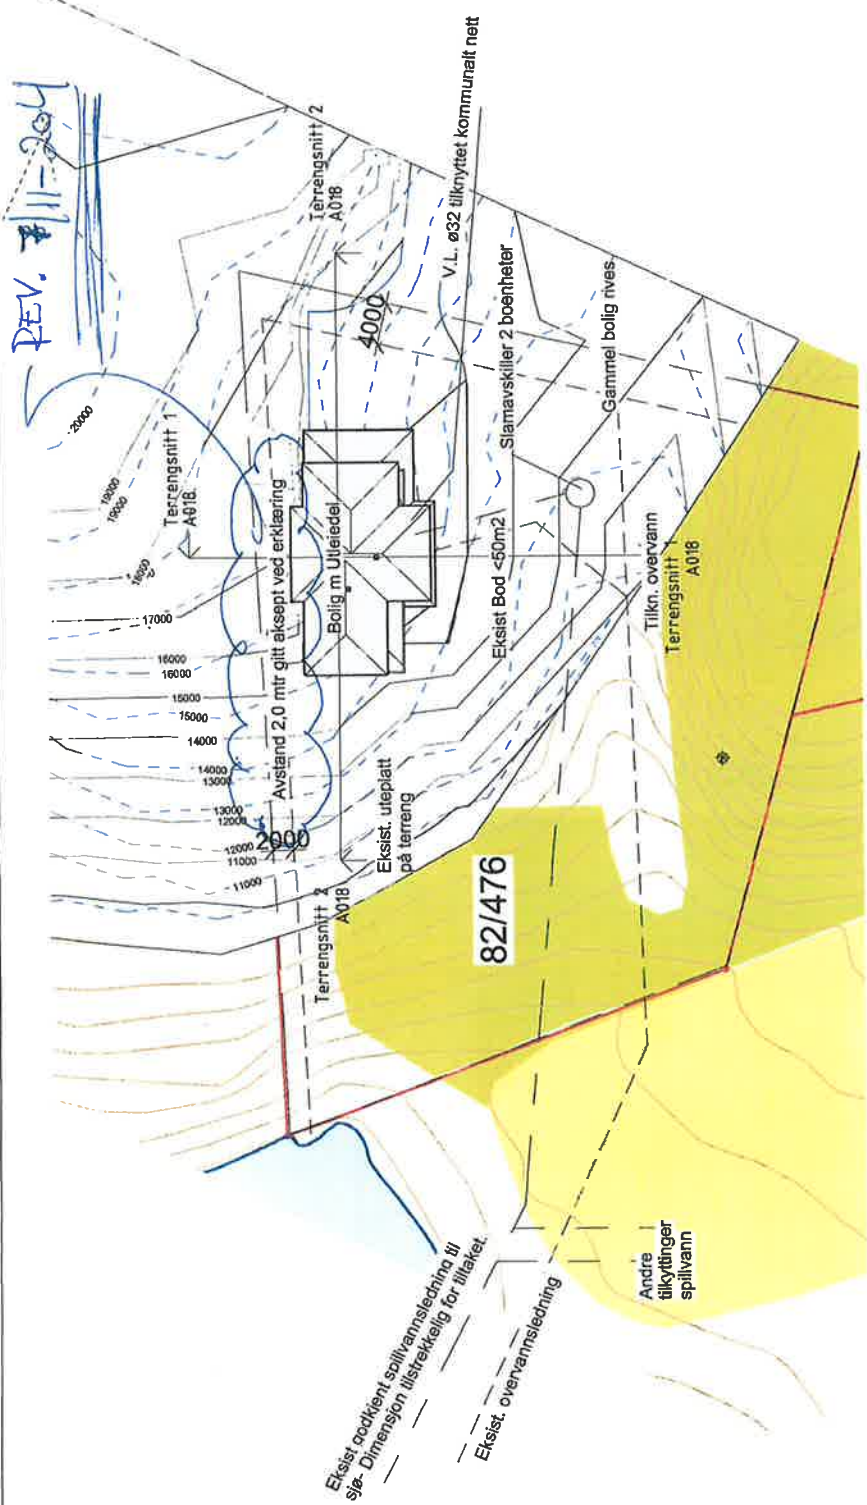

9/11-2014
 Fossen Skjøret

Utomhus
 1 : 500

Vi gjør oppmerksom på at tegnet veggtykkelse kan avvike fra faktisk bygget p.g.a. rørforinger og annet teknisk opplegg

Oppdragsnavn: Erlend Langstrand		Prosjekt: Enebolig	
Tegningens navn: Situasjonsplan		Dato: 18.09.2014	Tegnet av: AJ
Prosjekt nr.: 2013.2		Valutested: 1:500	Tegningens nr.: A016
Forhandler av: VESTLANDSHUS www.fosshus.no / info@fosshus.no / tlf 72827000 / 7150 BULGN	Tegningens navn: Byggemelding	Kompletert av: Checker	Rev. dato:
Tegningens navn: Byggemelding	Prosjekt nr.: 2013.2	Rev.:	Rev.: