




SNITT 1 TVERRSNITT

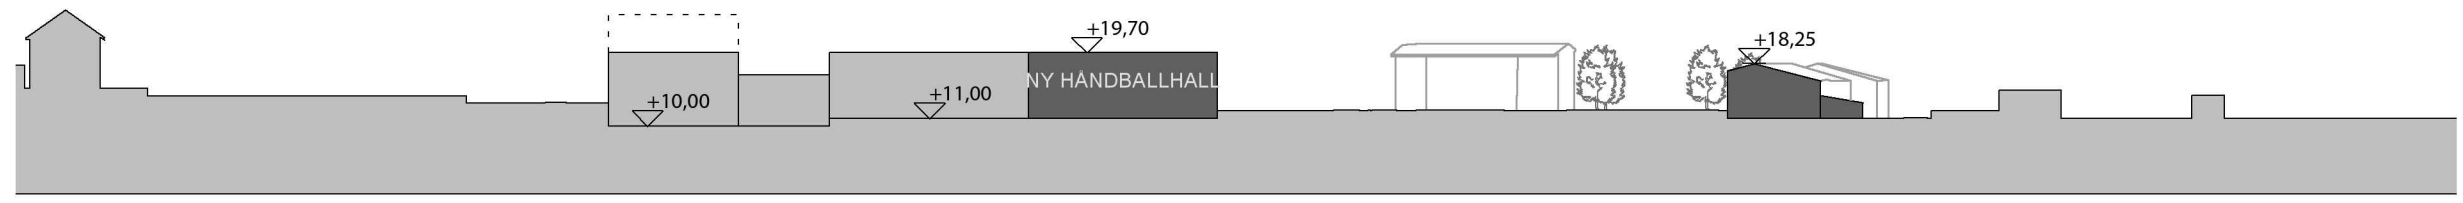

SNITT 2 TVERRSNITT

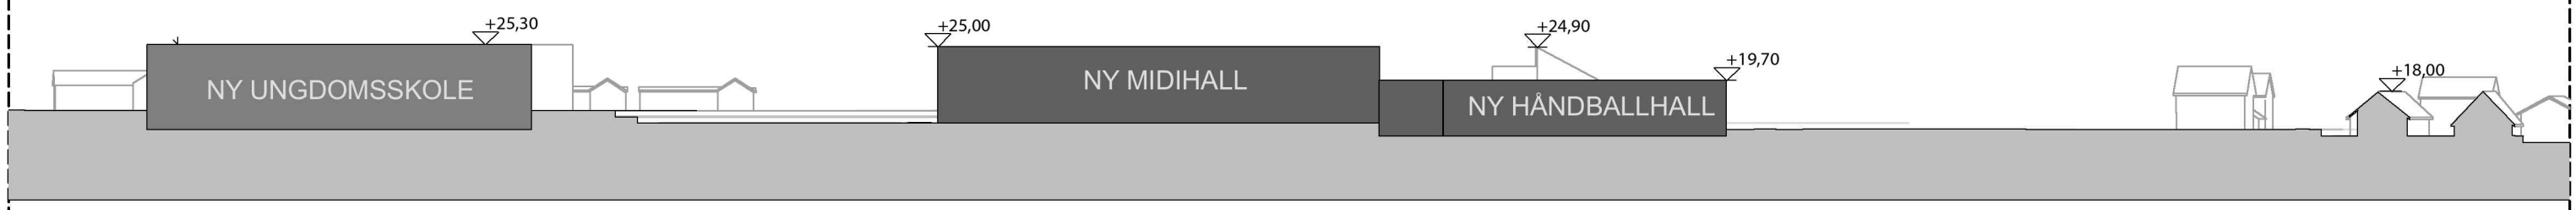

SNITT 3 TVERRSNITT

TEGNIINGSSTATUS		BYGGHERRE		 ARKIPLAN
PNR. PROSJEKTERENDE		Ørland kommune		
712		PROSJEKTNAMN		
DATO		Regplan for del av Brekstad		
SIGN.		TEGNIINGSTITTEL		
las		Snitt		
MÅLESTOKK				