
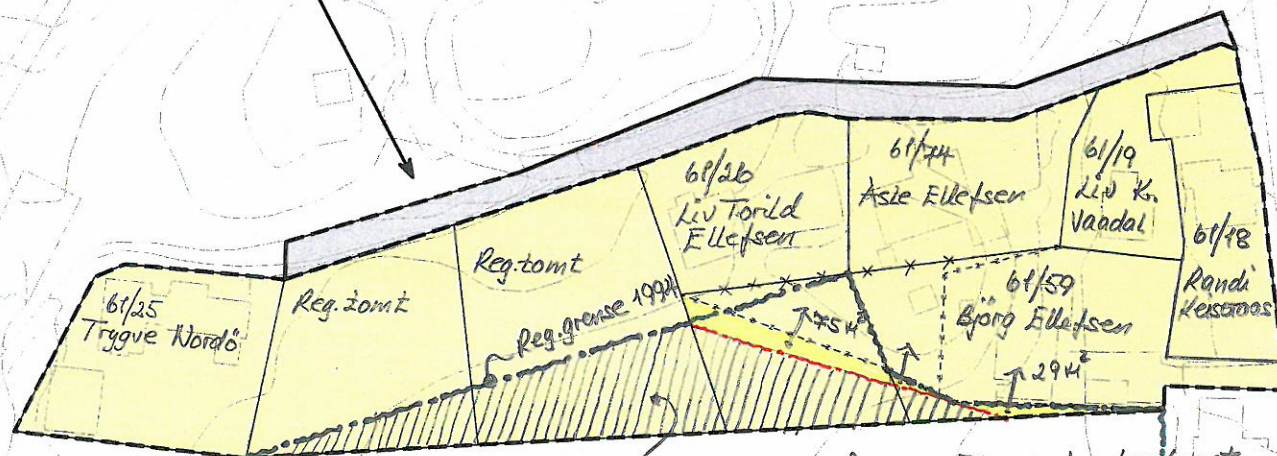
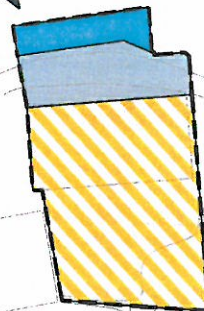
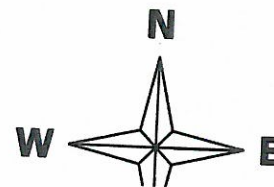


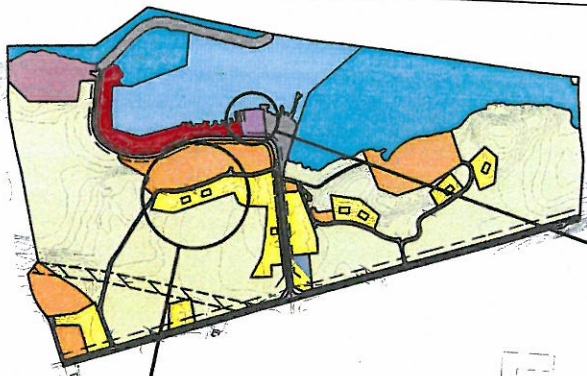

TEGNFORKLARING PBL § 12 REGULERINGSPLAN

- Områdeavgrænsing
- LINJESYMBOLER Juridiske linjer
- Regulert tomtgrense
- *-*- Eiendomsgrense som skal oppheves
- LINJESYMBOLER Juridiske linjer
- Regulert tomtgrense
- Grense for arealformål
- nr. 1 - BEBYGGELSE OG ANLEGG
- Boligbebyggelse-frittliggende småhusbebyggelse - 1110
- Kombinert bebyggelse og anleggsformål - 1800
- nr. 2 - SAMFERDSELSANLEGG OG TEKNISK INFRASTRUKTUR
- Veg - 2010
- Kal - 2041
- nr. 6 - BRUK OG VERN AV SJØ OG VASSDRAG, MED TILHØRENDE STRANDSONE
- Ferdseil - 6100

Målestokk 1:500 (A2)

Revisjon	Bekr.	Dato	Signatur
Planid 1621201507 Reguleringsplankart for Gbnr. 61/95 i Gården havn og del av gbnr. 61/6 Med tilhørende reguleringsbestemmelser			Målestokk: Kartskala:
Behandling i følge plan- og bygningsloven Kommisjonering, oppstart av planarbeid 1. gangs behandling i offentlig utvalget for planarbeid Offentlig høringsperiode 2. gangs behandling i offentlig utvalget for planarbeid Egenskjønning, Kommunebyråd			Dato: 20.04.2015 20.04.2015 27.04.15 - 05.06.15 18.06.2015
Plan utarbeidet av:			Signaturen:
Ørland kommune			1621201507