

REV.	DATO	
	SIGN.	KTR.

REVISJON

OPDRAGSGIVER	
Ørlandet kommune	
PROSJEKTNAMN	
Brekstad barneskole	
TEGNINGSTITTEL	
Møbleringsplan Kjeller	
PROSJEKTNR. PROSJEKTERENDE	PROSJEKTNR. PROSJEKTERENDE
400141	Forprosjekt
PROSJEKTERENDE	KONTROLL PROSJEKTERENDE
Bente Rødahl	Vegard Forbergskog
MÅLESTOKK	DATO
A3 - 1:250	19.10.2016
TEGNINGSNUMMER	REV.
A 220	



REV.	DATO	KTR.
	SIGN.	

REVISJON

OPPDRAAGSGIVER
Ørlandet kommune

PROSJEKTNAMN
Brekstad barneskole


TEGNINGSTITTEL
Møbleringsplan 1. Etasje

PROSJEKTNR. PROSJEKTERENDE	PROSJEKTNR. PROSJEKTERENDE
400141	Forprosjekt

PROSJEKTERENDE	KONTROLL PROSJEKTERENDE
Bente Rødahl	Vegard Forbergskog

MÅLESTOKK	DATO
A3 - 1:250	19.10.2016


TEGNINGSNUMMER	REV.
A 221	

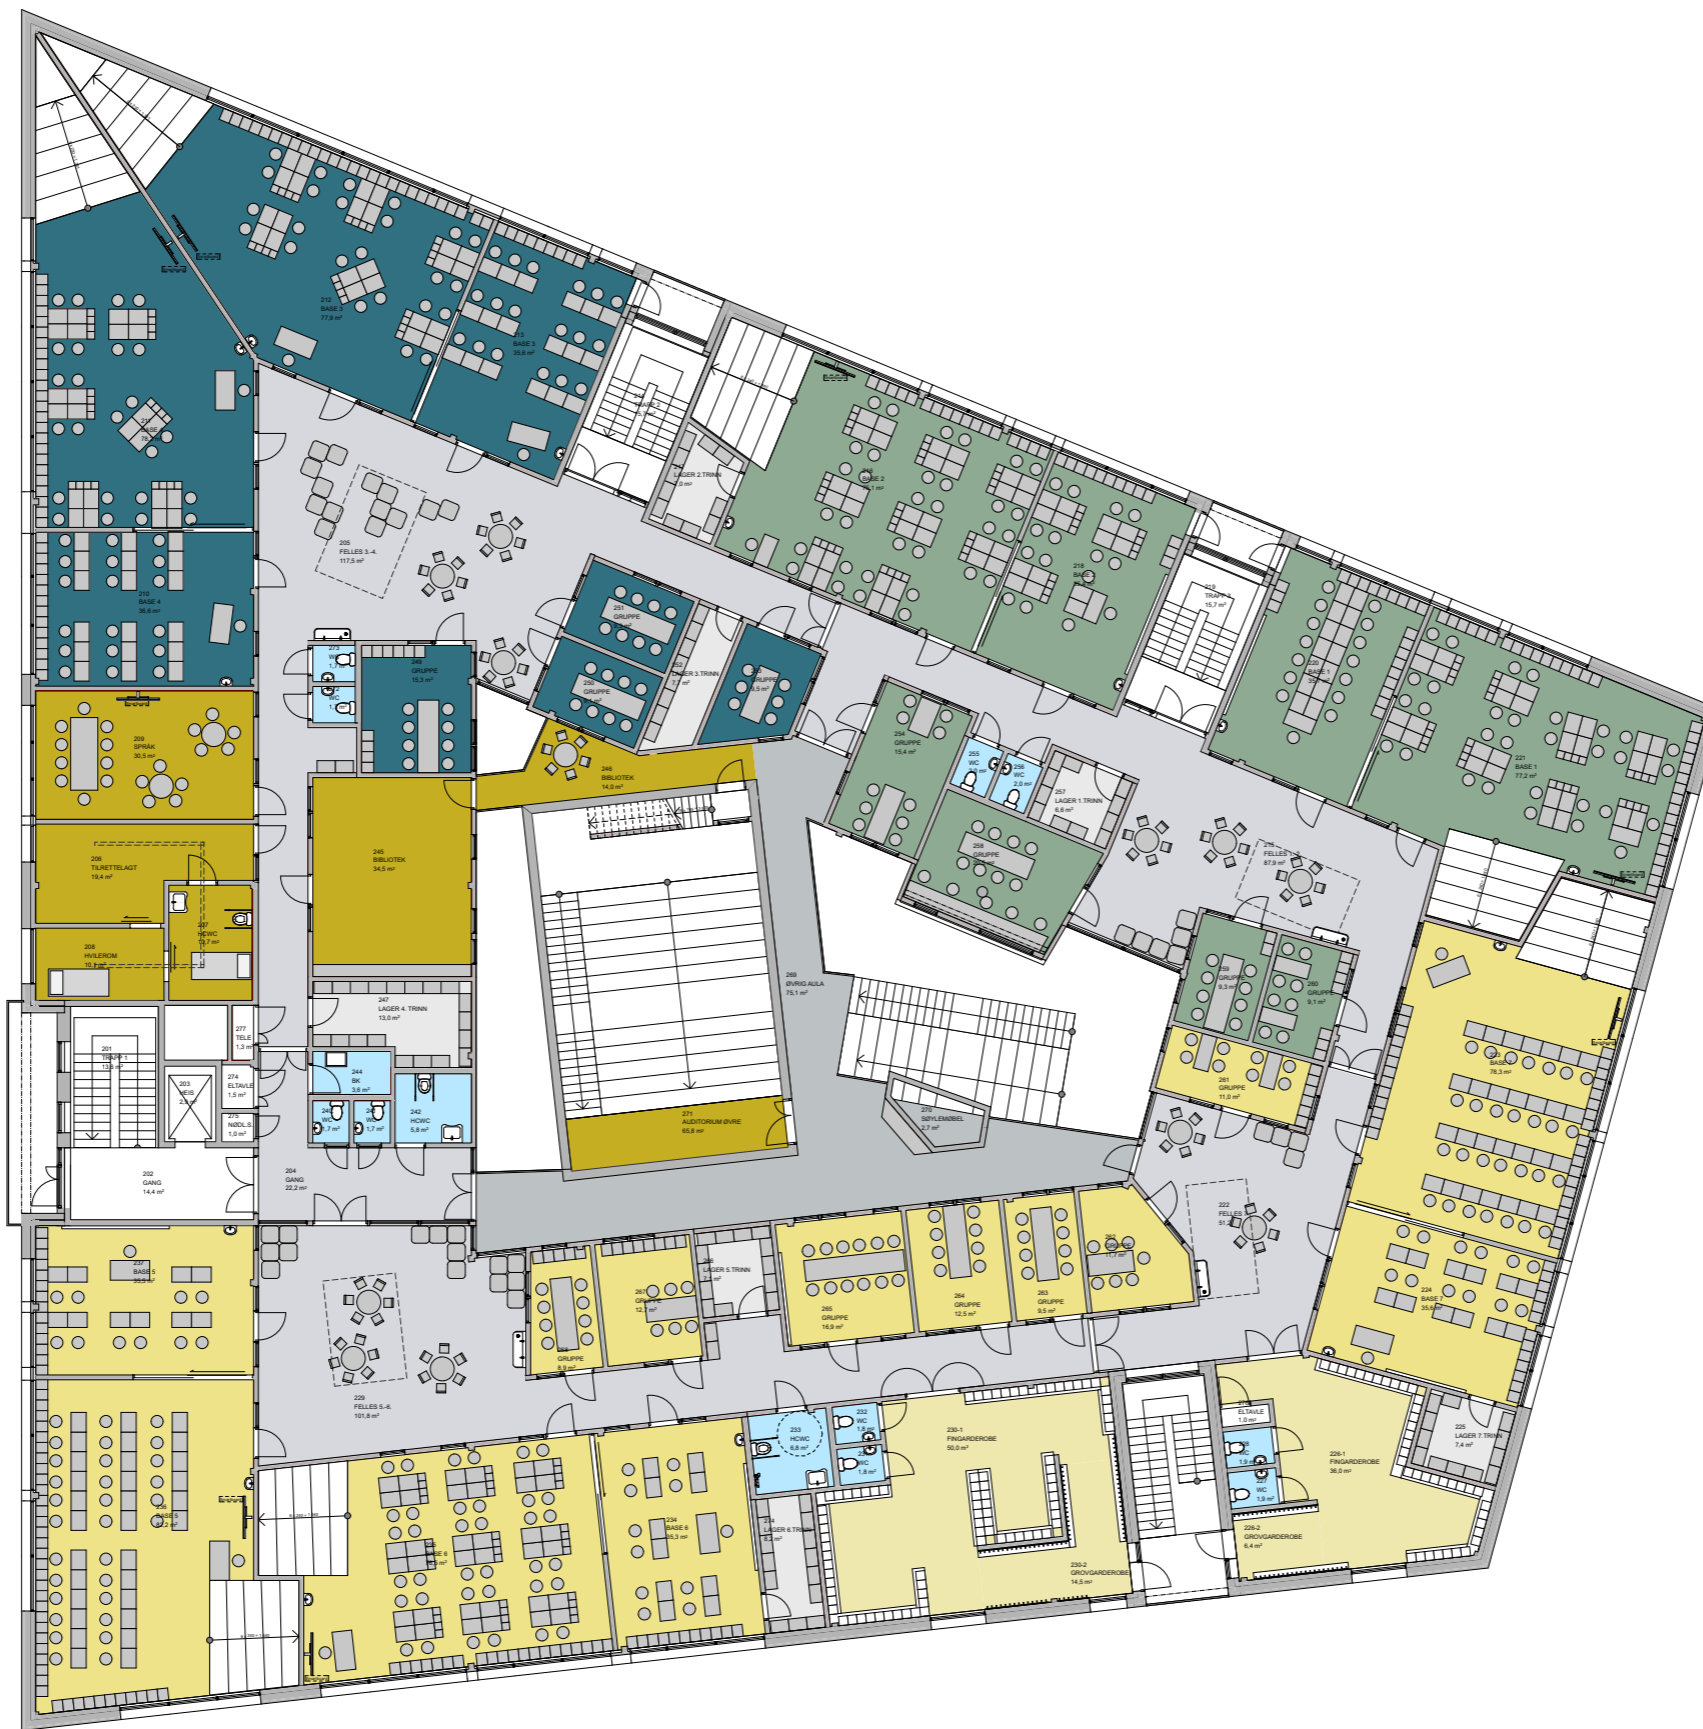

REV.	DATO	KTR.
	SIGN.	

REVISJON

OPPDRAAGSGIVER	
Ørlandet kommune	
PROSJEKTNAMN	
Brestad barneskole	
TEGNINGSTITTEL	
Møbleringsplan 2. Etasje	
PROSJEKTNR. PROSJEKTERENDE	PROSJEKTNR. PROSJEKTERENDE
400141	Forprosjekt
PROSJEKTERENDE	KONTROLL PROSJEKTERENDE
Bente Rødahl	Vegard Forbergskog
MÅLESTOKK	DATO
A3 - 1:250	19.10.2016
TEGNINGSNUMMER	REV.
A 222	

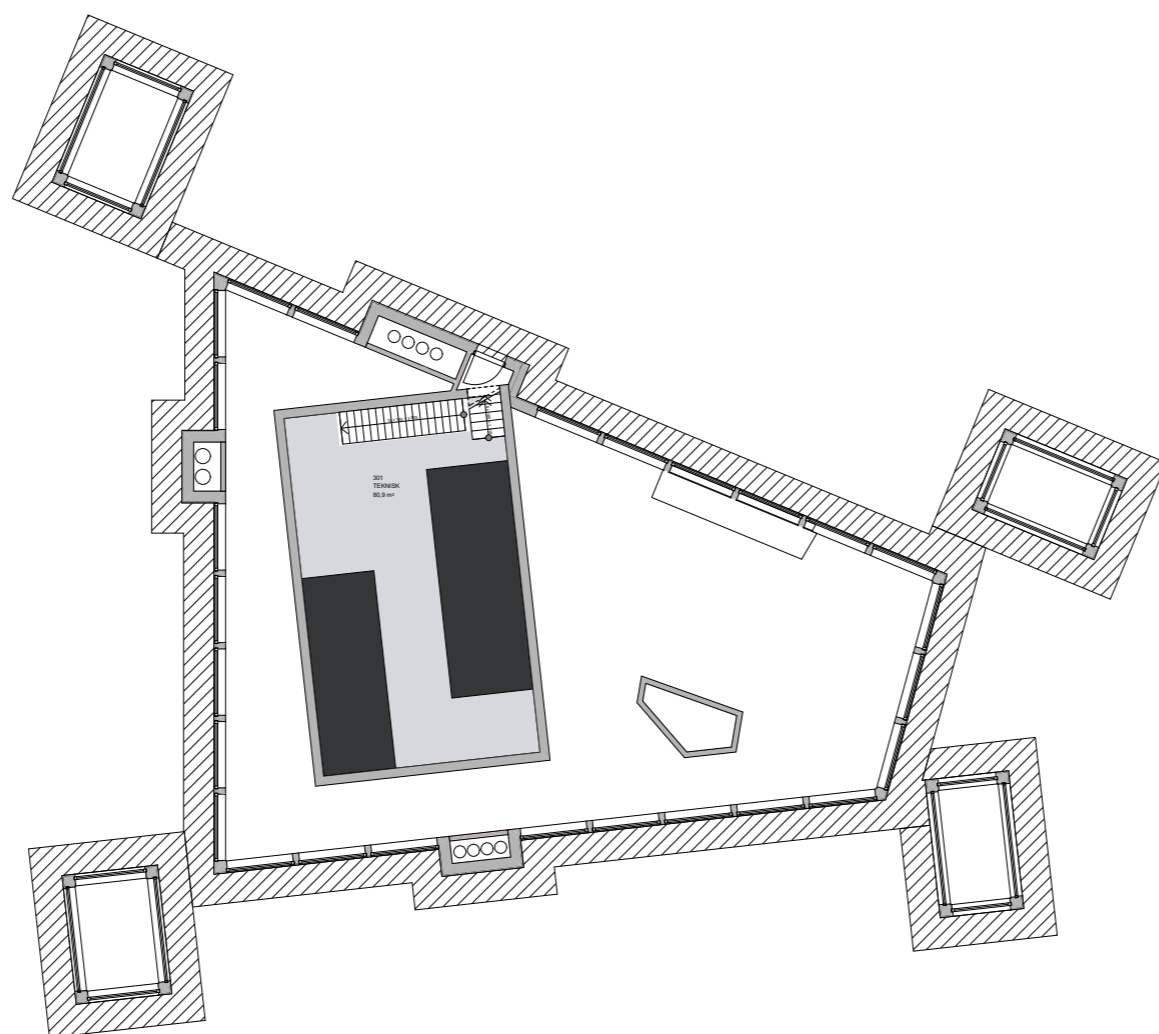

REV.	DATO	
	SIGN.	KTR.

REVISJON

OPDRAGSGIVER
Ørlandet kommune

PROSJEKTNAMN
Brekstad barneskole

TEGNINGSTITTEL
Møbleringsplan 3. Etasje

PROSJEKTNR. PROSJEKTERENDE	PROSJEKTNR. PROSJEKTERENDE
400141	Forprosjekt

PROSJEKTERENDE	KONTROLL PROSJEKTERENDE
Bente Rødahl	Vegard Forbergskog

MÅLESTOKK	DATO
A3 - 1:250	19.10.2016

TEGNINGSNUMMER	REV.
A 223	