Fasade nord

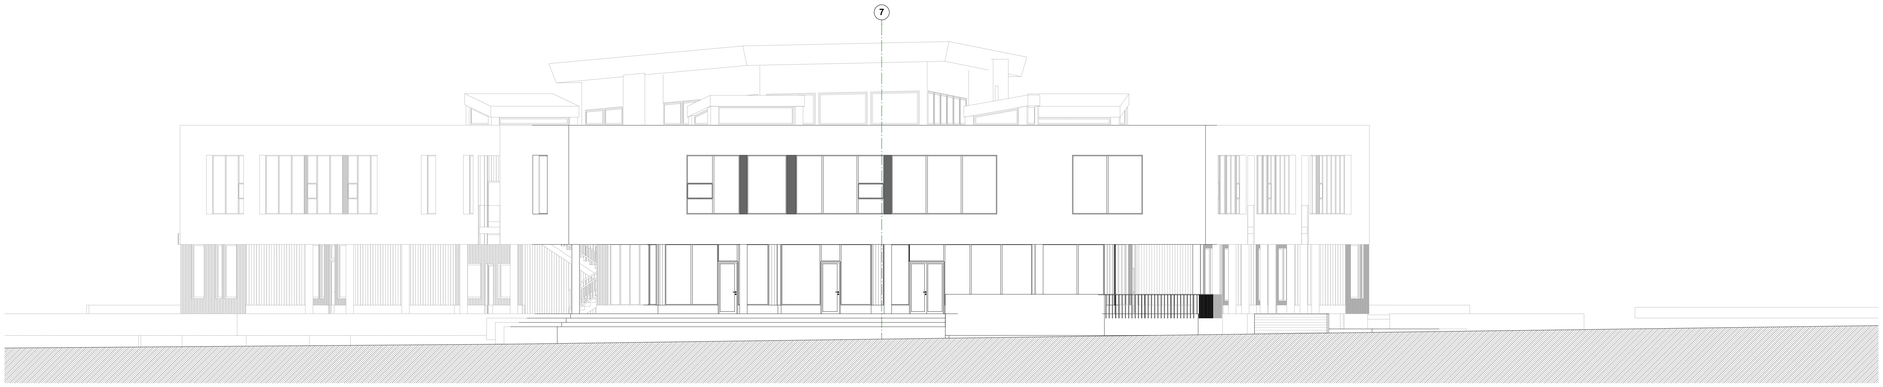

Fasade øst

Fasade sør

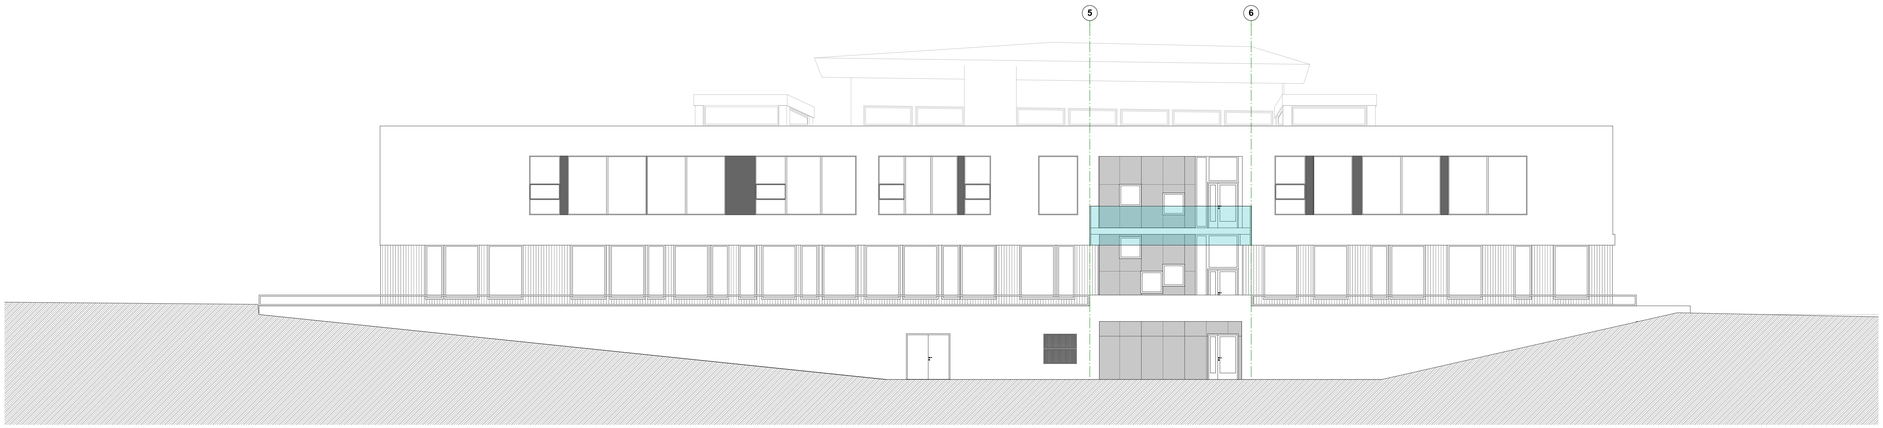

Fasade vest

REV.	DATO / SIGN.	KTR.	REVISJON

TEGNINGSTITTEL	TEGNINGSNUMMER	REV.
Fasader	A 401	

PROSJEKTNR. PROSJEKTERENDE	PROSJEKTNR. OPPDRAGSGIVER	PROSJEKTNR. (ENTREPENØR)	PROSJEKTFASE
400141	####	####	

ALLE KOTER RELATERES TIL LDO + OK FERDIG GOLV

ARK	ARKIPLAN AS ####	Innherredsveien 78 7014 Trondheim ####	LARK	#### ####	#### ####
RIB	#### ####	#### ####	RIBR	#### ####	#### ####
RIV	#### ####	#### ####	RIR	#### ####	#### ####
RIE	#### ####	#### ####	RIAKU	#### ####	#### ####

OPPDRAGSGIVER

Ørlandet kommune

Arkitektkontoret Arkiplanveien 78 Arkitektbyen

PROSJEKTNAVN

Brekstad barneskole

TEGNINGSTITTEL

Fasader

REFERANSEFILID

400141_Brekstad Skole_Forprosjekt

PROSJEKTNUMMER

400141

PROSJEKTFASE

Forprosjekt

PROSJEKTERENDE

Bente Radahl

KONTROLL PROSJEKTERENDE

Vegard Forbergskog

MÅLESTOKK

A1 - 1:100

DATO

19.10.2016

TEGNINGSNUMMER

A 401

REV.

ARKIPLAN