



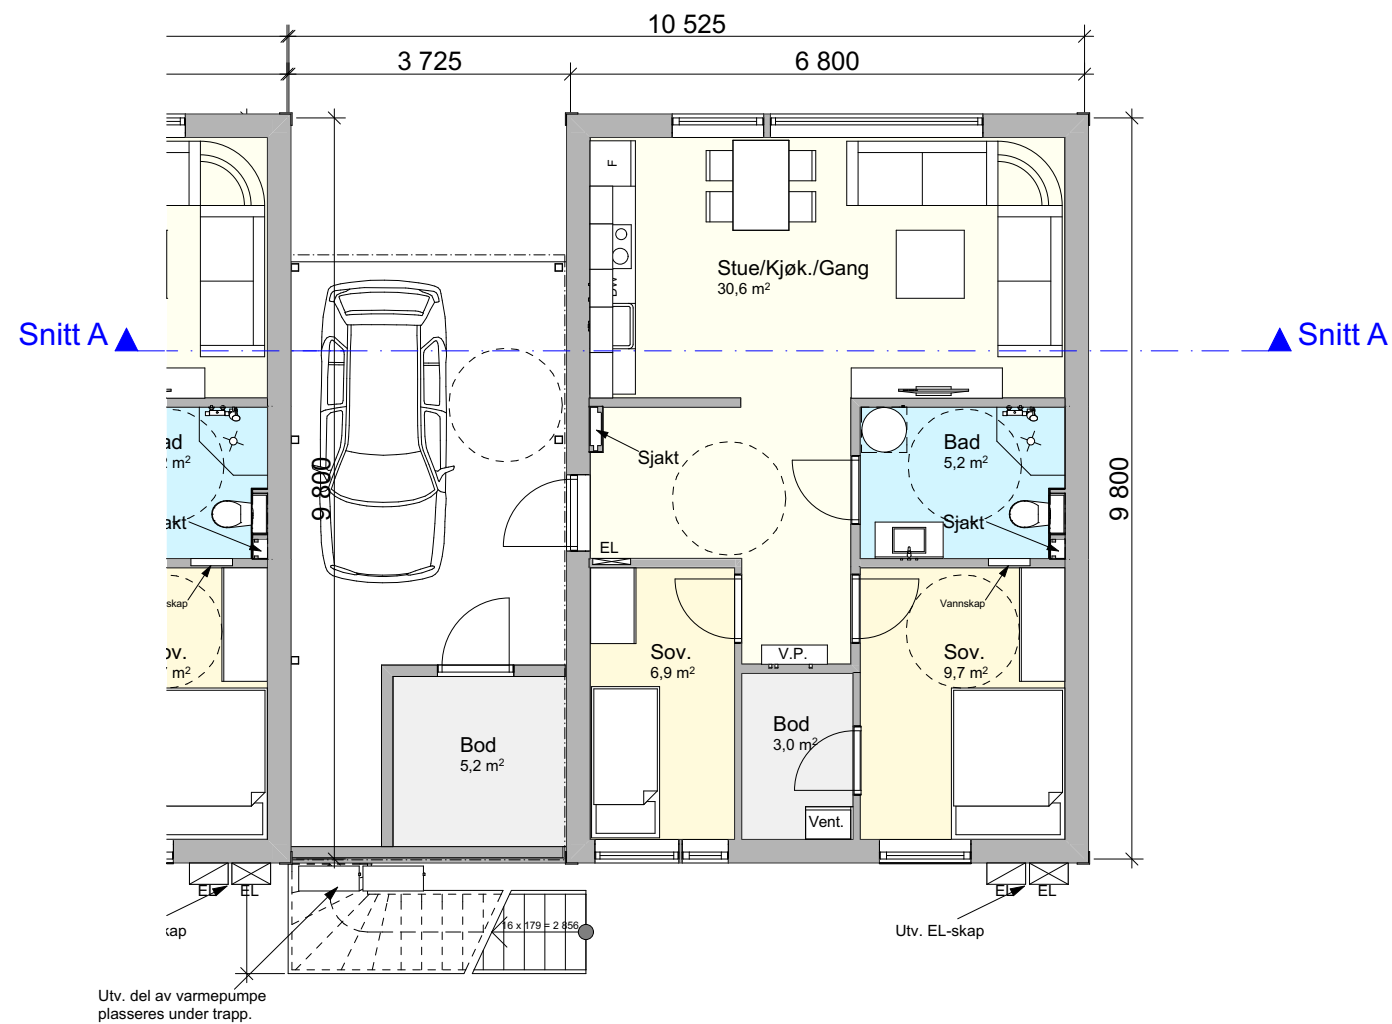

Plan 1
1:100

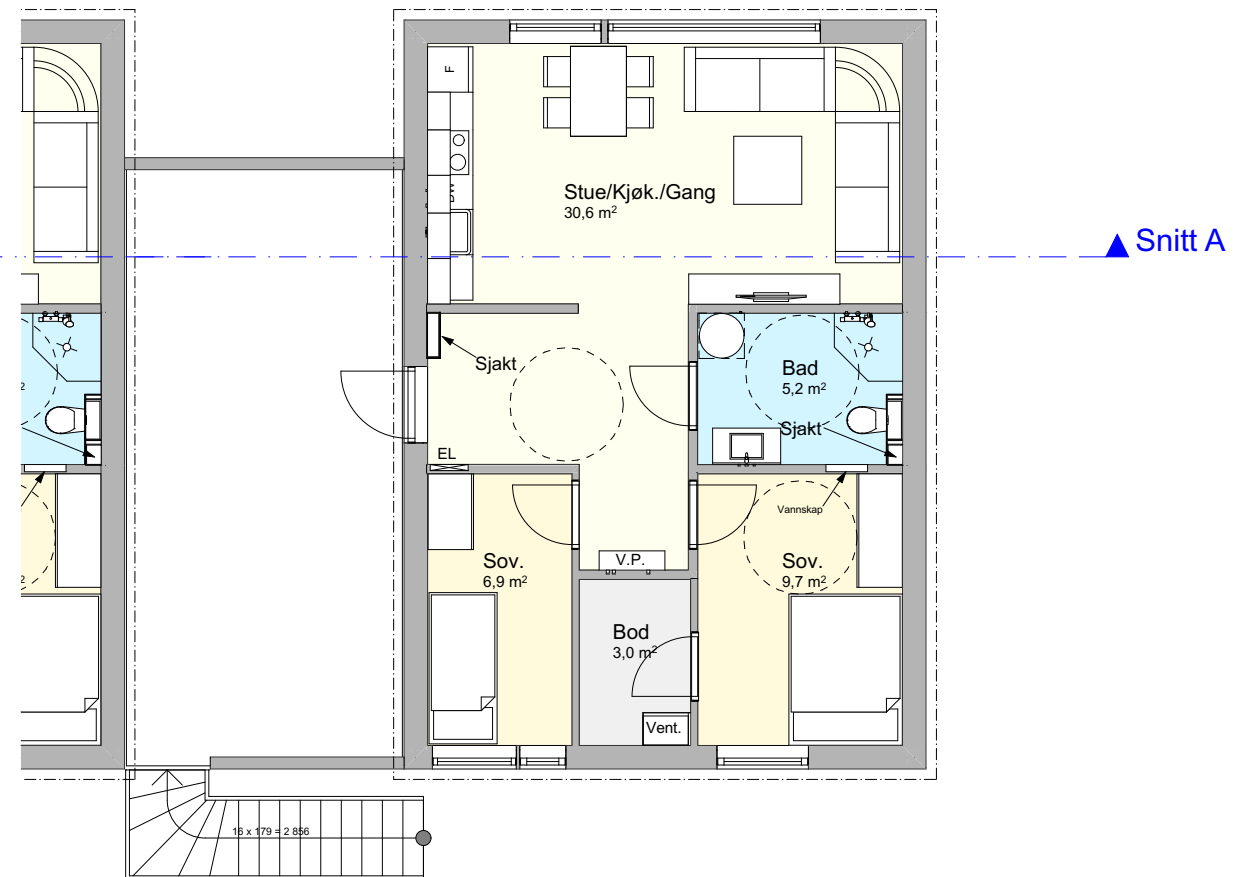

Plan 2
1:100

Areal:

Gr.fl. inkl utebod : 73,1m²
BYA : 101,6m²
BRA inkl utebod (5,2m²) : 63,6m²

Rev	Nr	Beskrivelse	Dato	Sign	Kontr
RÆDERGÅRD ENTREPRENØR AS PROSJEKTERENDE: Rædergård Entreprenør AS Industrigata 7130 BREKSTAD Tlf. : 72523555 Fax: 72523560 E-post: post@radergard.no					
Byggemeldingstegning			Kontroll prosjekt.	Sign.	Kontroll
BYGGHIERRE: Rædergård Entreprenør AS Industrigata 7 7130 Brekstad			Gnr./Bnr. Gnr/Bnr/Festenr		
PROSJEKT: Hovde Sør BK5			Dato opprettet 22.03.17		
© Alle rettigheter tilhører utførende for prosjekteringen, kopiering eller bruk av disse tegningene er forbudt uten skriftlig samtykke!			MÅLESTOKK: 1:100		
TEGNING: Planer			ARKESTR.: A3		
Prosjektnr.: 2354			Tegningsnr. A20-01		