

Arealberegninger i hht. NS 3940	Bruksareal BRA i m ²			Sum BRA	P-ROM Primære rom
	Pretasje	Utvendig bod/garasje	Åpent overbygget areal og carport		
1. etg. plan	119.5	38.1	17.3	174.9	119.5
2. etg. plan	119.5	0.0	0.0	119.5	111.9
SUM :	239.0	38.1	17.3	294.4	231.4
BYA :	209.4	0.0	0.0	209.4	

Rev.nr.: Rev.: Tegn. / Dato: Kontr.:



Tiltakshaver : Orekåsa-Halvorsen
 Byggeplass : HOVDE SØR, TOMT NR
 Kommune : ØRLAND

Målestokk: 1:100 DAK av: OPR Dato: 25.04.2017 Kontr.: Dato: 25.04.2017 Arkivnr.: s829

Tegning PLANER OG SNITT alt 2
 Hustype SPESIAL

Arkitekt: Denne tegning tilhører Nordbohus AS. Etterligning kfr. lov om åndsverk av 12.5.1961.

Nr. **A01+**

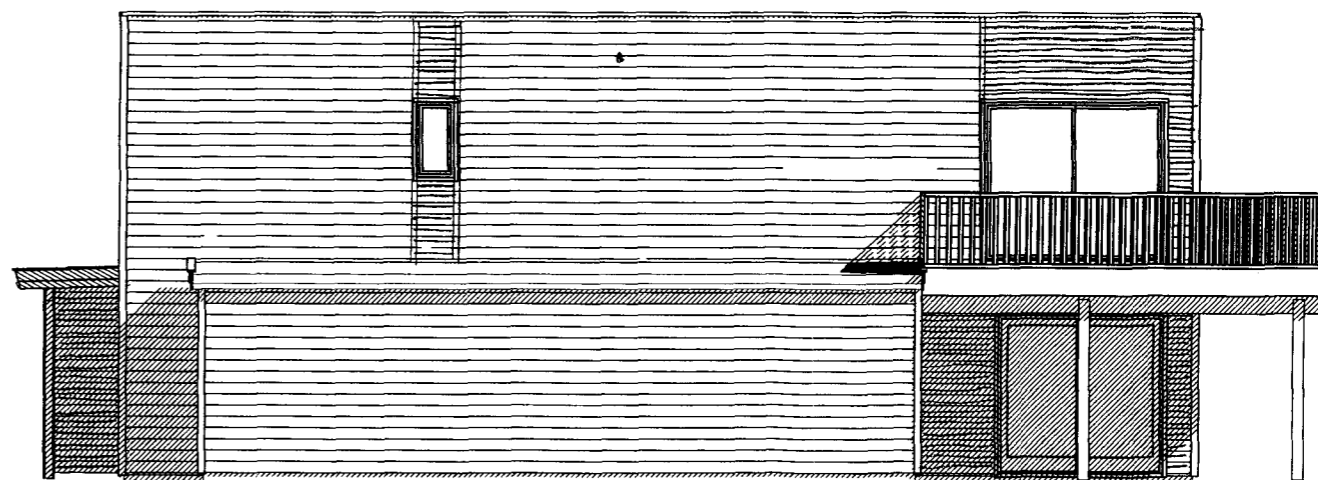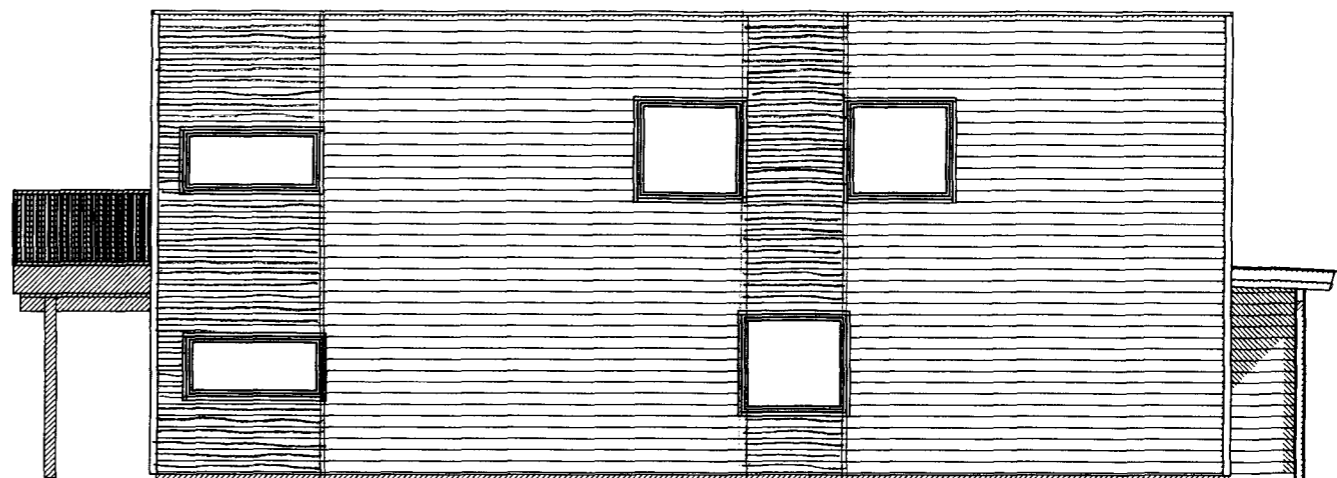

01 Endring av vinduer
Rev.nr.: Rev.:

Odd 11.05.2017
Tegn. / Dato: Kontr.:

Tiltakshaver : Orekåsa-Halvorsen
Byggeplass : HOVDE SØR, TOMT NR
Kommune : ØRLAND

Nr. **A05+**

Målestokk: 1:100 | DAK av: OPR | Dato: 25.04.2017 | Kontr.: | Dato: 25.04.2017 | Arkivnr.: s829

Tegning
FASADER alt.2

Hustype
SPESIAL



Arkitekt:

Denne tegning tilhører Nordbohus AS. Etterligning kfr. lov om åndsverk av 12.5.1961.