


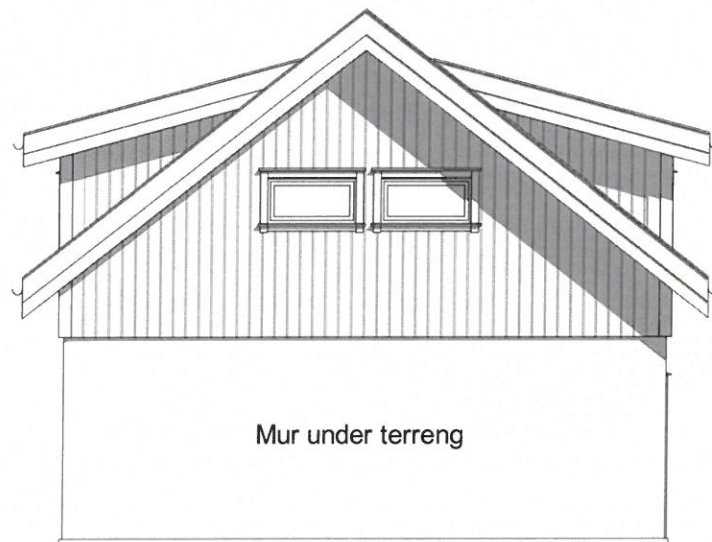


Nord fasade
1 : 100



Sør fasade
1 : 100



Vest fasade
1 : 100

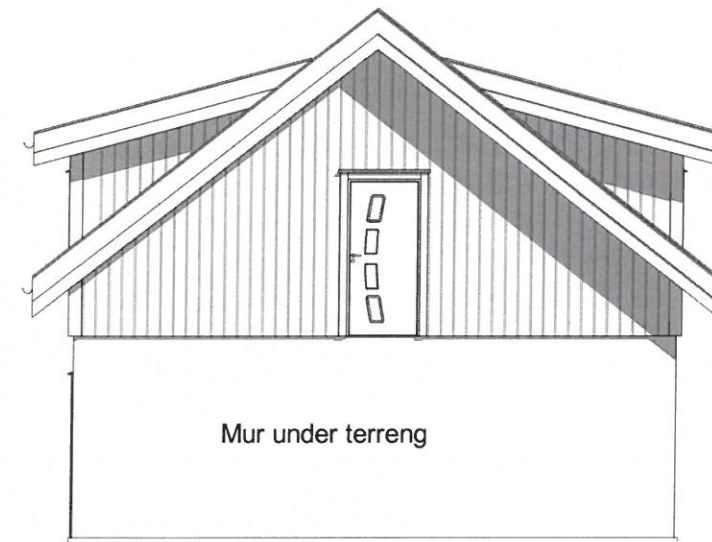

Øst fasade
1 : 100



VESTLANDS HUS

Forhandler av VESTLANDSHUS
www.fosenhus.no /
anny@fosenhus.no / tlf 72527000 /
7160 BJUGN

Tegningsstatu

Prosjektnr.:
813

Oppdragsgiver:

Morten Jenssen og Linda Johansen

Tegningsnav

Fasader

Prosjekt

Garasje

Dato:

15/10-2018

Tegnet av:

AC

Kontrollert av:

Checker

Rev. dato:

11.01.-19

Målestokk:


1 : 100

Tegningsnr.


A102

Rev.:


A

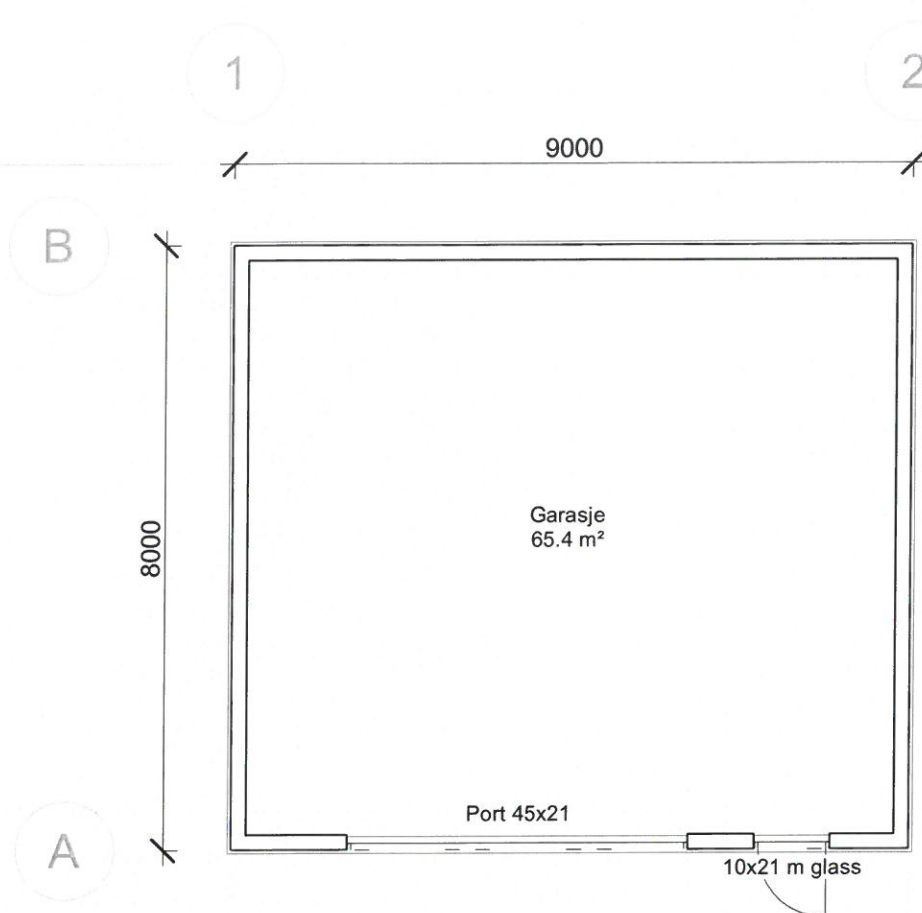

Plan1
1 : 100

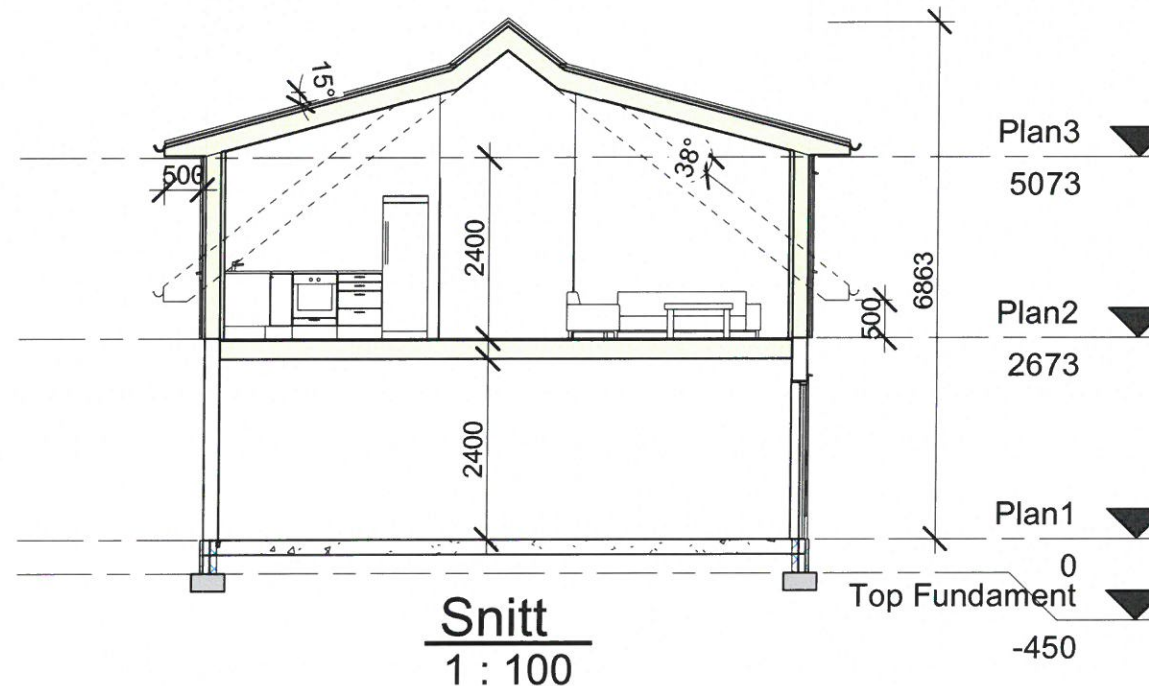

Snitt
1 : 100

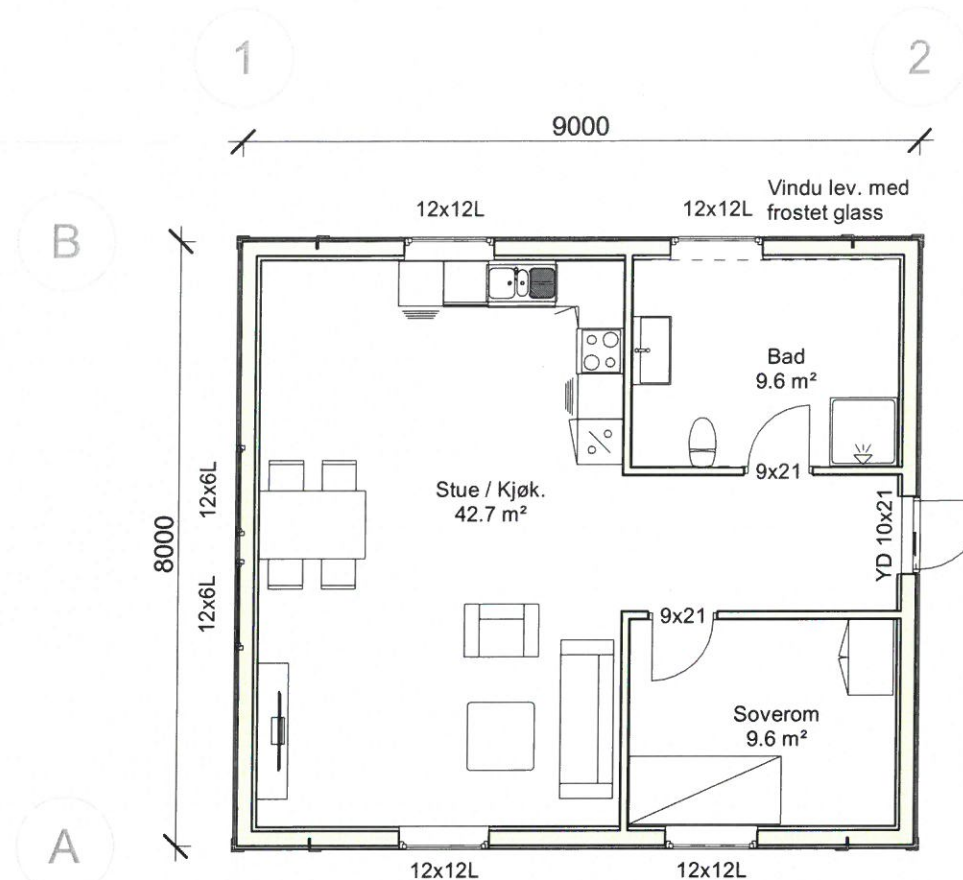

Plan2
1 : 100



VESTLANDS HUS
Forhandler av VESTLANDSHUS
www.fosenhus.no /
anny@fosenhus.no / tlf 72527000 /
7160 BJUGN

Tegningsstatu

Prosjektnr.:
813

Oppdragsgiver:

Morten Jenssen og Linda Johansen

Tegningsnavn

Plantegning 1 og 2. etasjer / Snitt

Prosjekt

Garasje

Dato:

15/10-2018

Tegnet av:

AC

Kontrollert av:

Checker

Rev. dato:

11.01-19

Målestokk:

1 : 100

Tegningsnr.

A101

Rev.:

A