


19/1967

20/245

	SITUASJONSKART					
	Eiendom:	Gnr: 10	Bnr: 5	Fnr: 0		Snr: 0
		Adresse: Nesveien 651, 7165 OKSVOLL, med flere				
Hj.haver/Fester:						
BJUGN KOMMUNE	Dato: 11/9-2019 Sign:				Målestokk 1:1000	

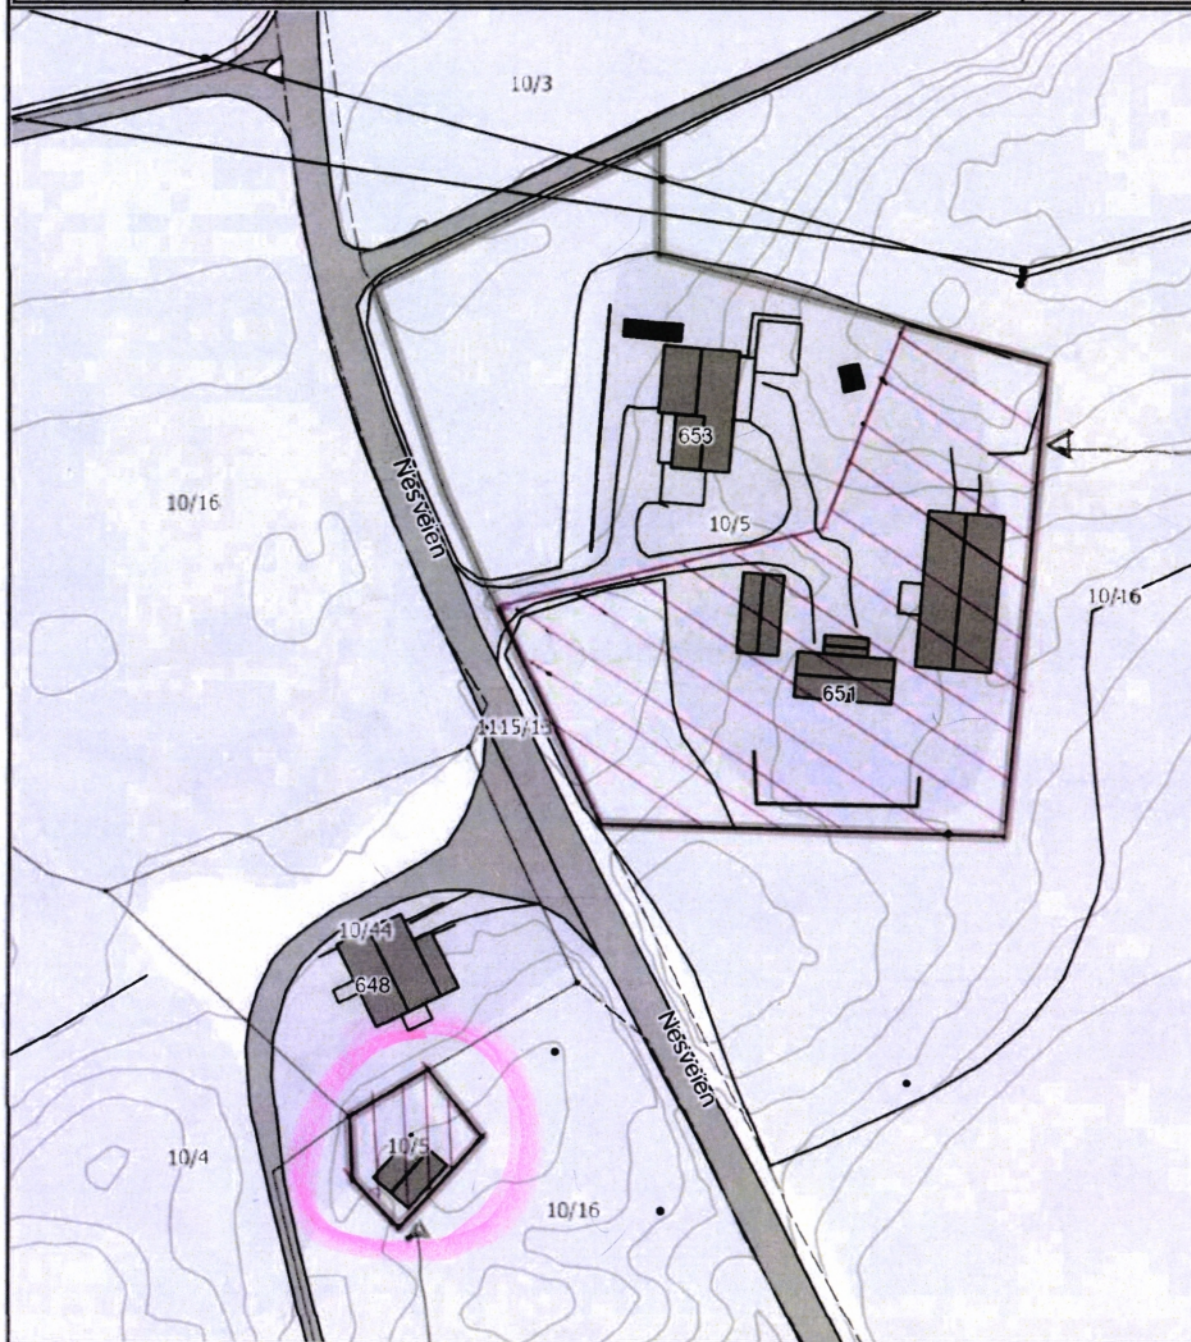

Dette om-
rådet gir
eget
Gnr og Bnr

Det tas forbehold om at det kan forekomme feil på kartet, bla. gjelder dette eiendomsgrenser, ledninger/kabler, kummer m.m. som i forbindelse med prosjektering/anleggsarbeid må undersøkes nærmere.

Denne parsellen legges
til Gnr 10 Bnr 48.