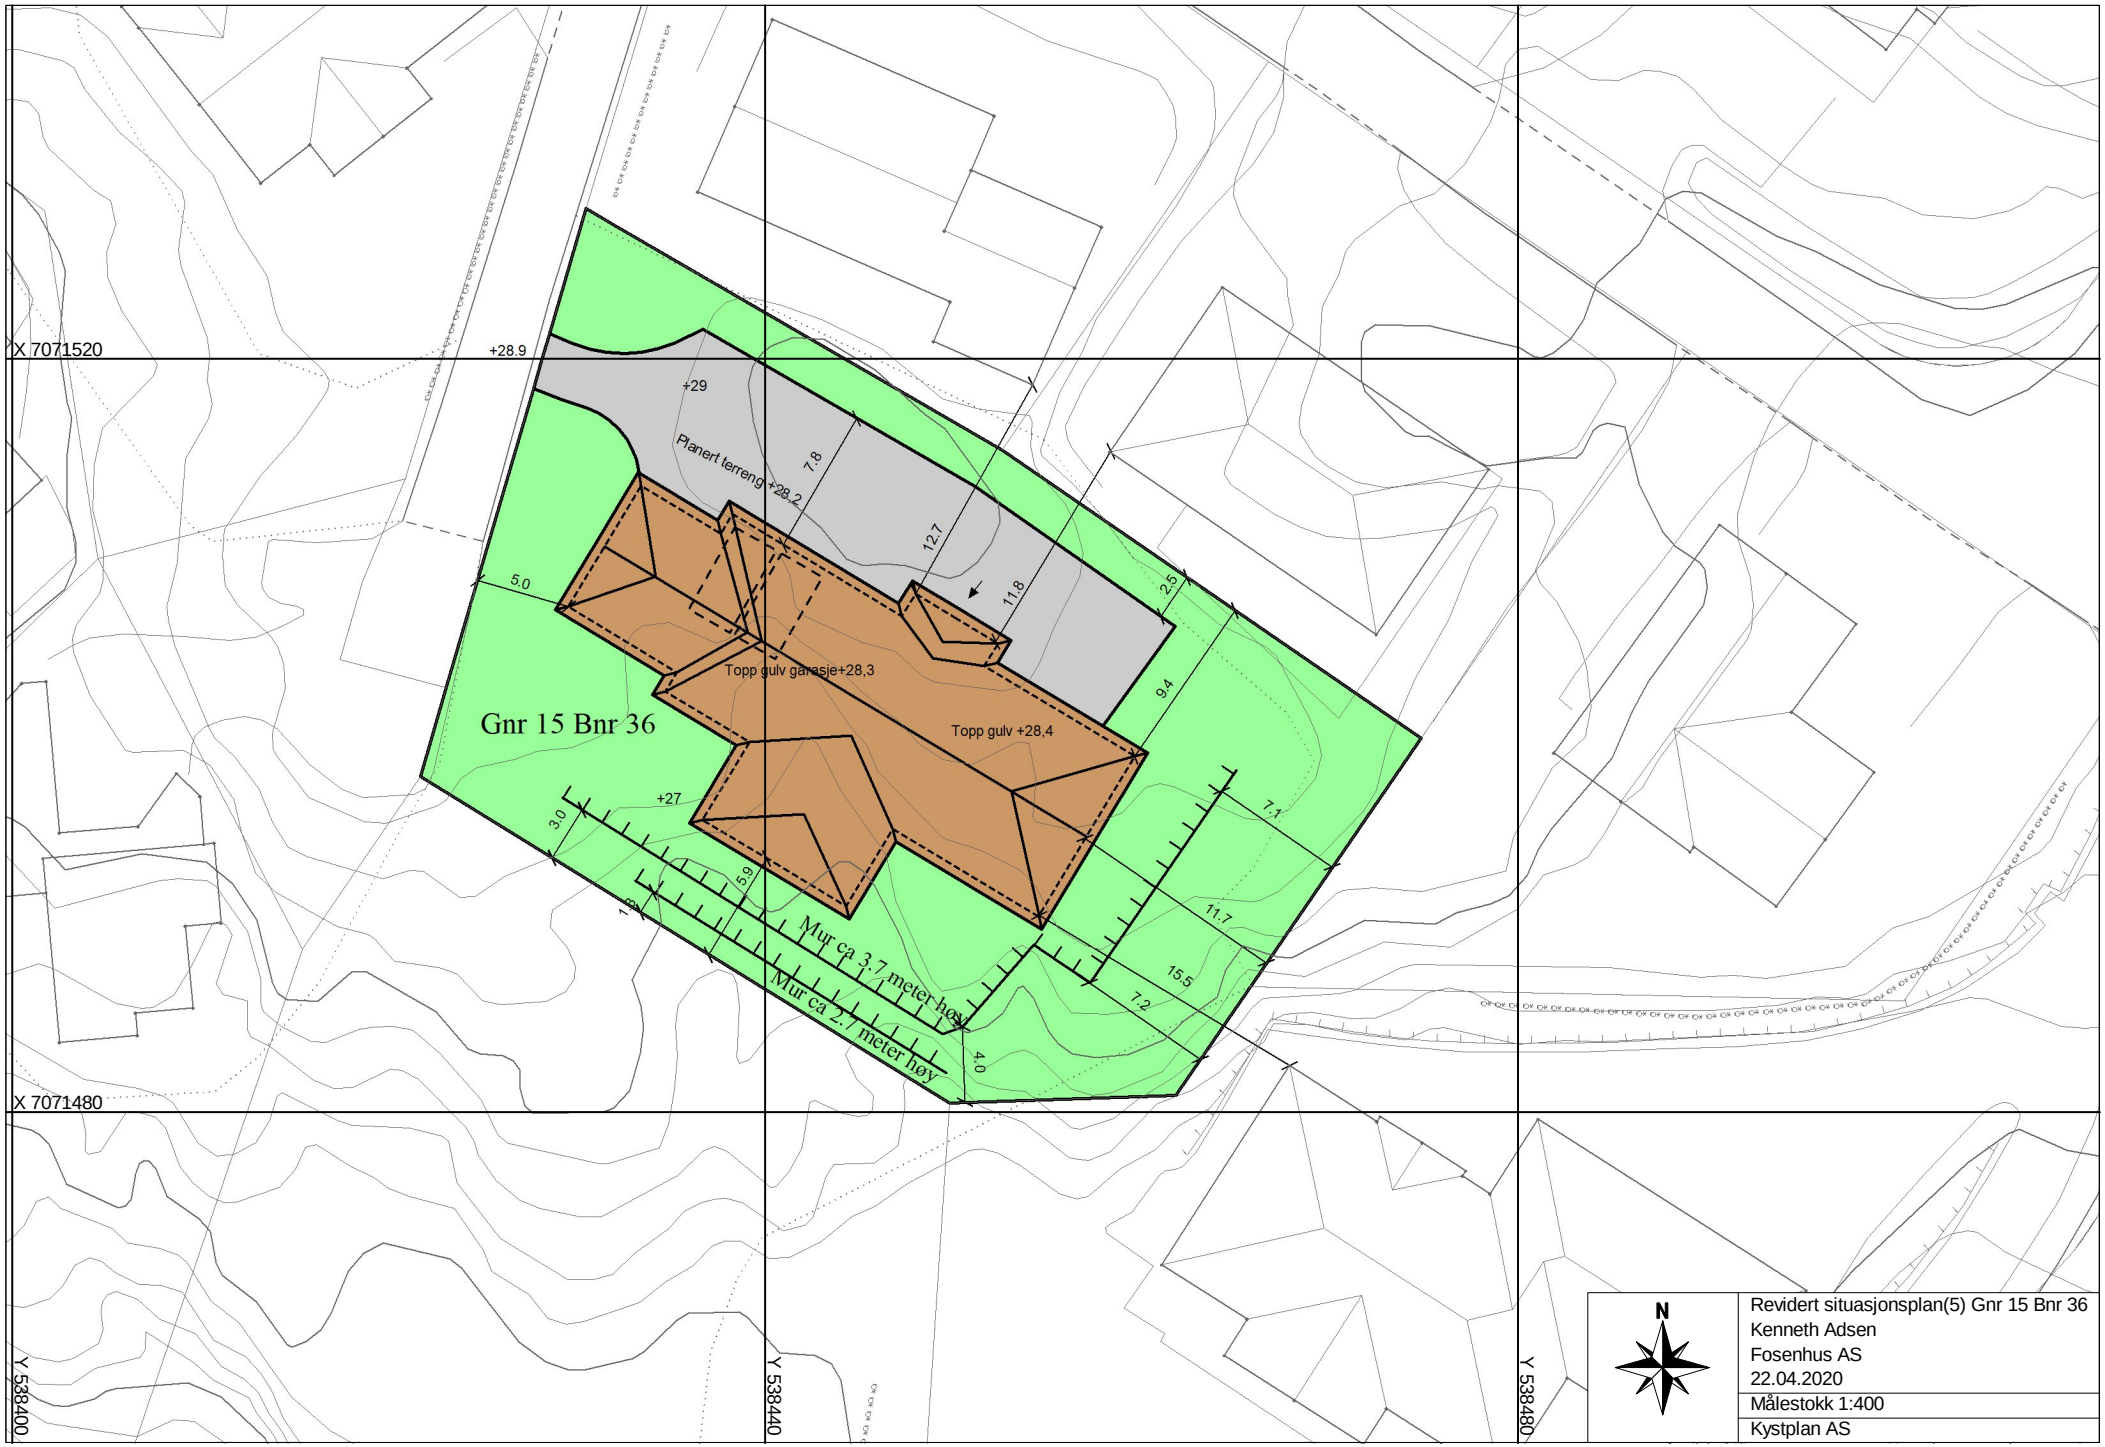
X 7071520
X 7071480
Y 538400
Y 538440
Y 538480
+28.9
+29
+27
Planert terreng +28,2
Topp gulv garasje+28,3
Topp gulv +28,4
Gnr 15 Bnr 36
Mur ca 3,7 meter høy
Mur ca 2,7 meter høy
5.0
7.8
12.7
11.8
2.5
9.4
7.1
11.7
15.5
7.2
4.0
5.9
3.0
N
Revidert situasjonsplan(5) Gnr 15 Bnr 36
Kenneth Adsen
Fosenhus AS
22.04.2020
Målestokk 1:400
Kystplan AS