


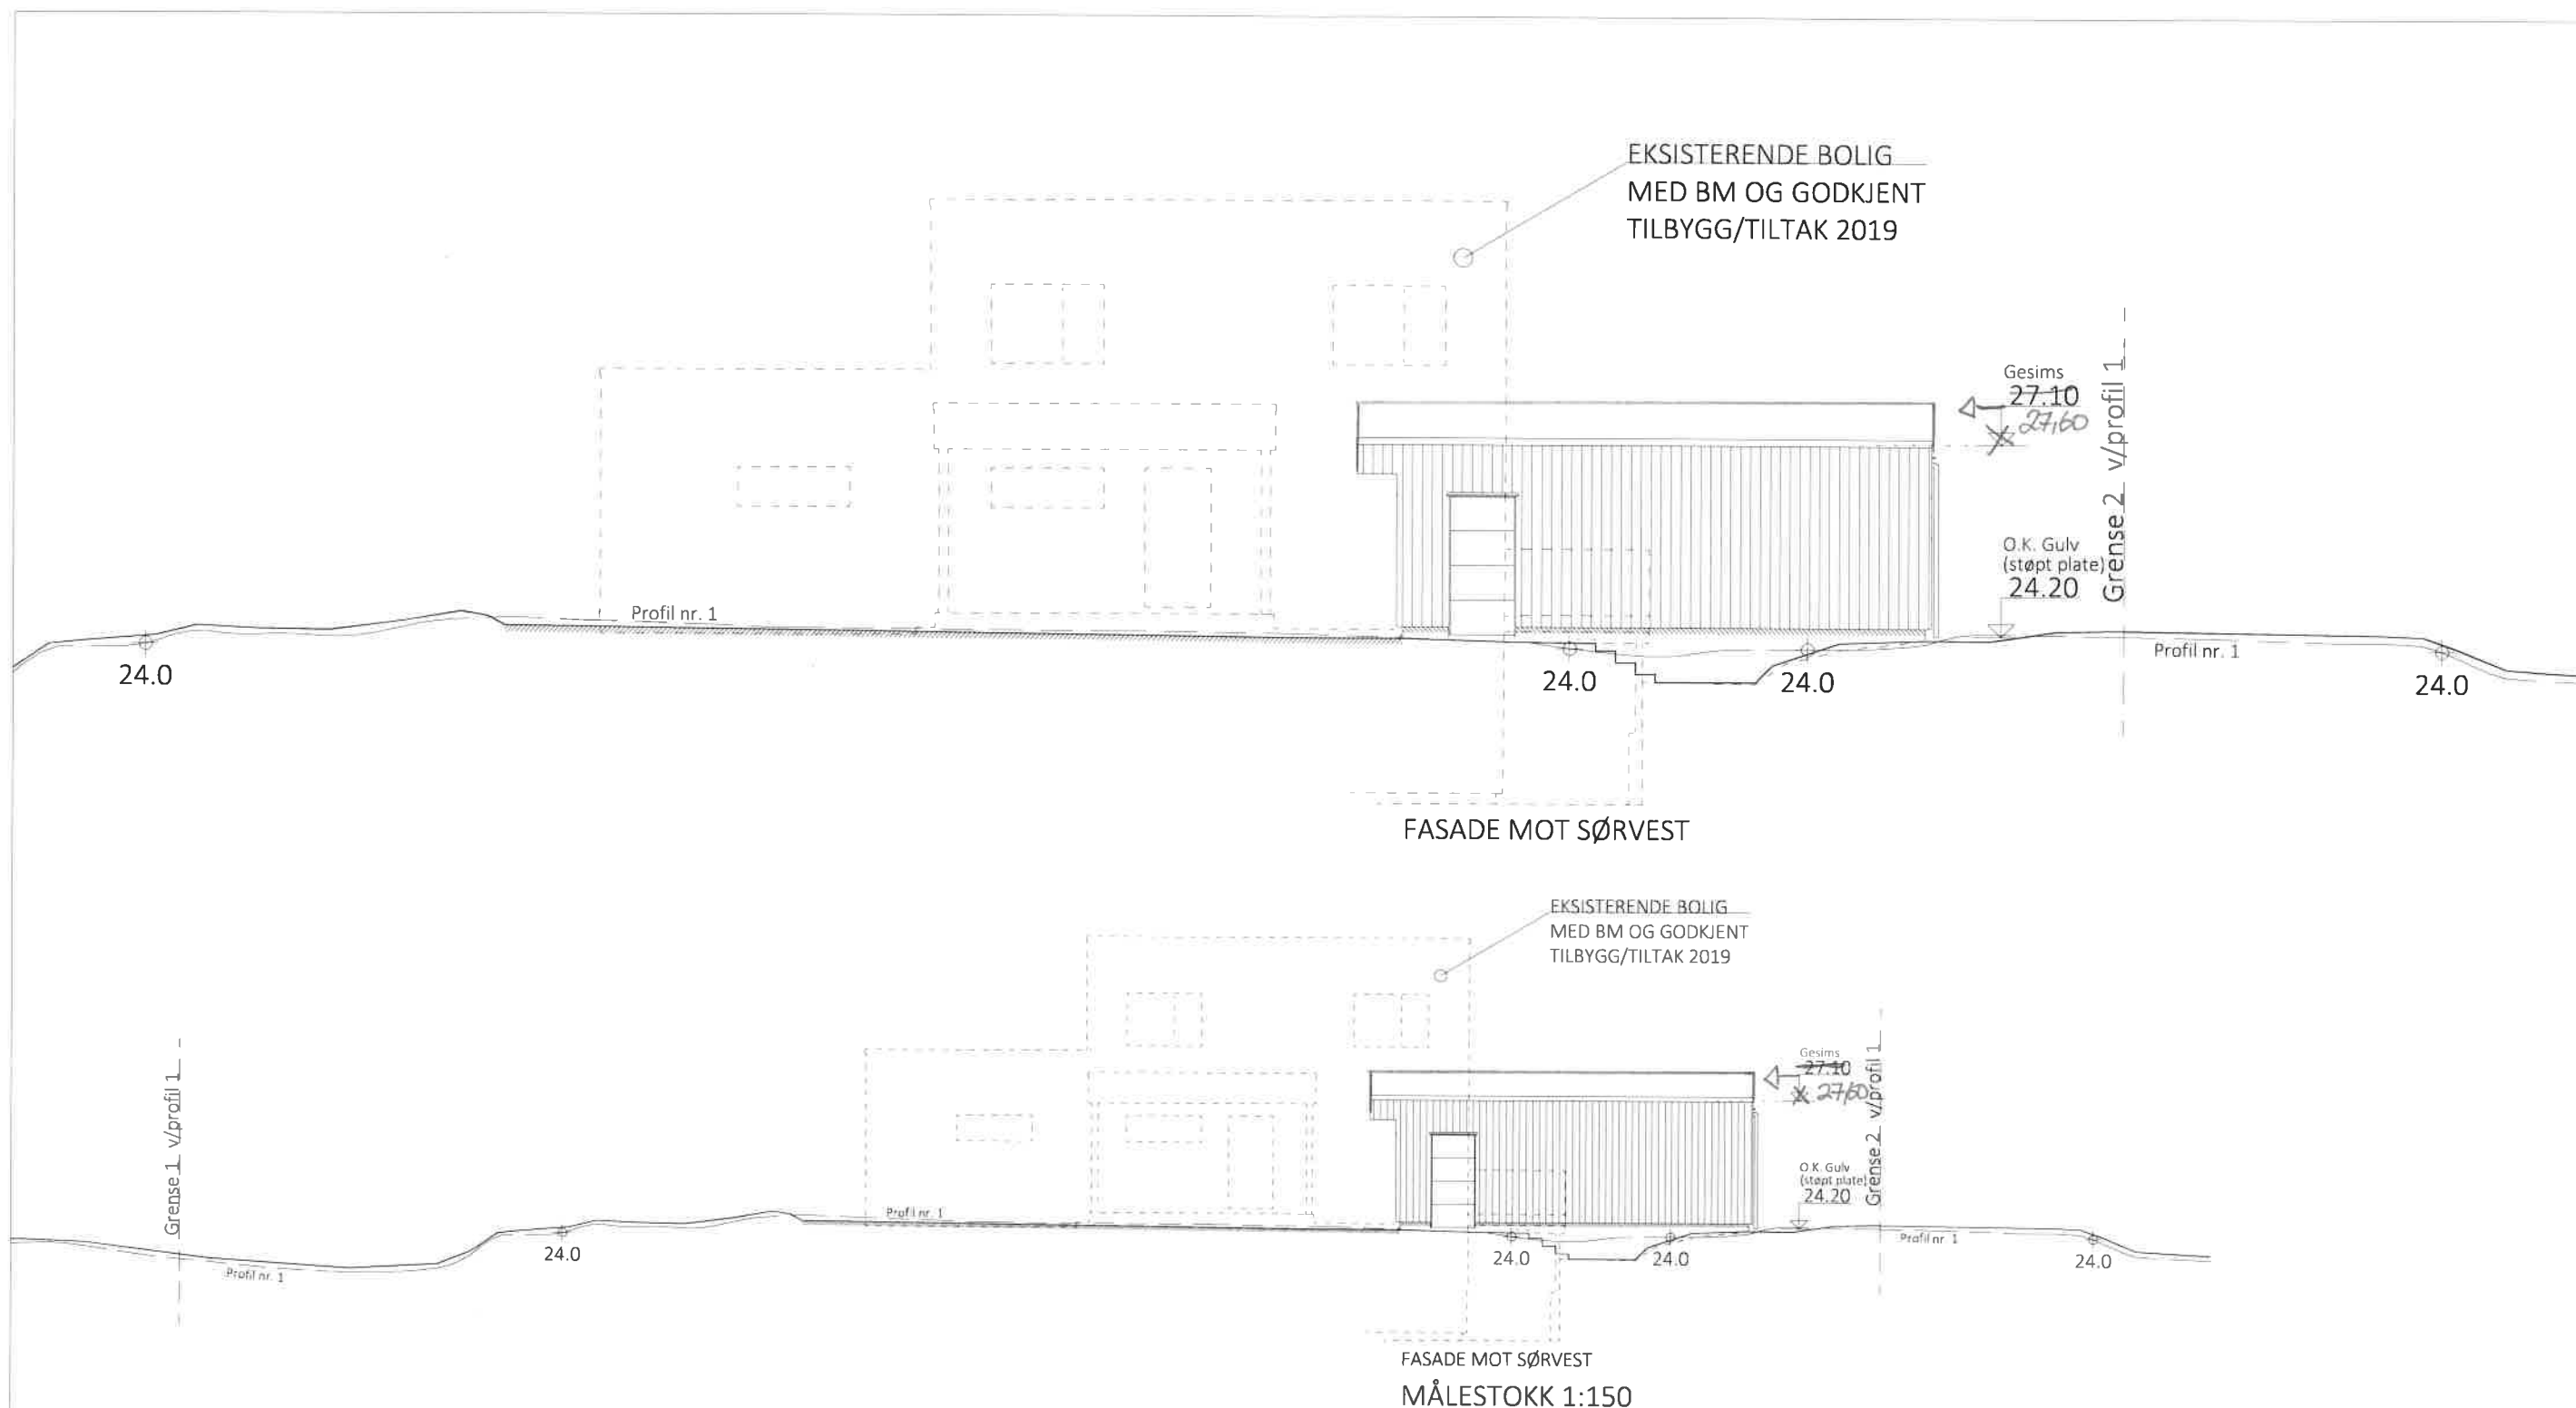

GARASJE
Egen Type
TEK17 01.07.2017

NB! Terrenklinjer på fasadetegningene er kun anbefaling til ferdig planert terreng. Terrengtilpasning i forhold til eksisterende terreng vil fremgå på eget situasjonsplan med tilhørende profiltegning (ikke prosjektert av E. A. Smith AS avd. HIBA HUS).

BYGGERN
— din garasjeleverandør —

SØKNADS-/ARBEIDSTEGNING

Prosjekt: GARASJE - EGEN TYPE
Tegning vedr.: FASADER MOT SØRVEST
Tiltakshaver: RENATE LINDBAK & JOHN K. BAARDSGAARD
Byggested: BJUGN, KARLESTRANDVEIEN 3A G.nr.: 15 B.nr.: 23
Arkitekt: E.A. SMITH AS AVD. HIBA HUS - 5239 RÅDAL
Leverandør: BYGGTEAM FOSEN AS - 7160 BJUGN


Prosjekt ID: 19-102
Tegn.nr: 503
Målestokk: 1:100 A3
Dato: 01.10.2019
Tegnet av: AHM^{rs}

Tlf. 40006375
Tlf. 92654330

DATA DESIGN SYSTEM



Tegningen er beskyttet i.h.t. lov om opphavsrett.

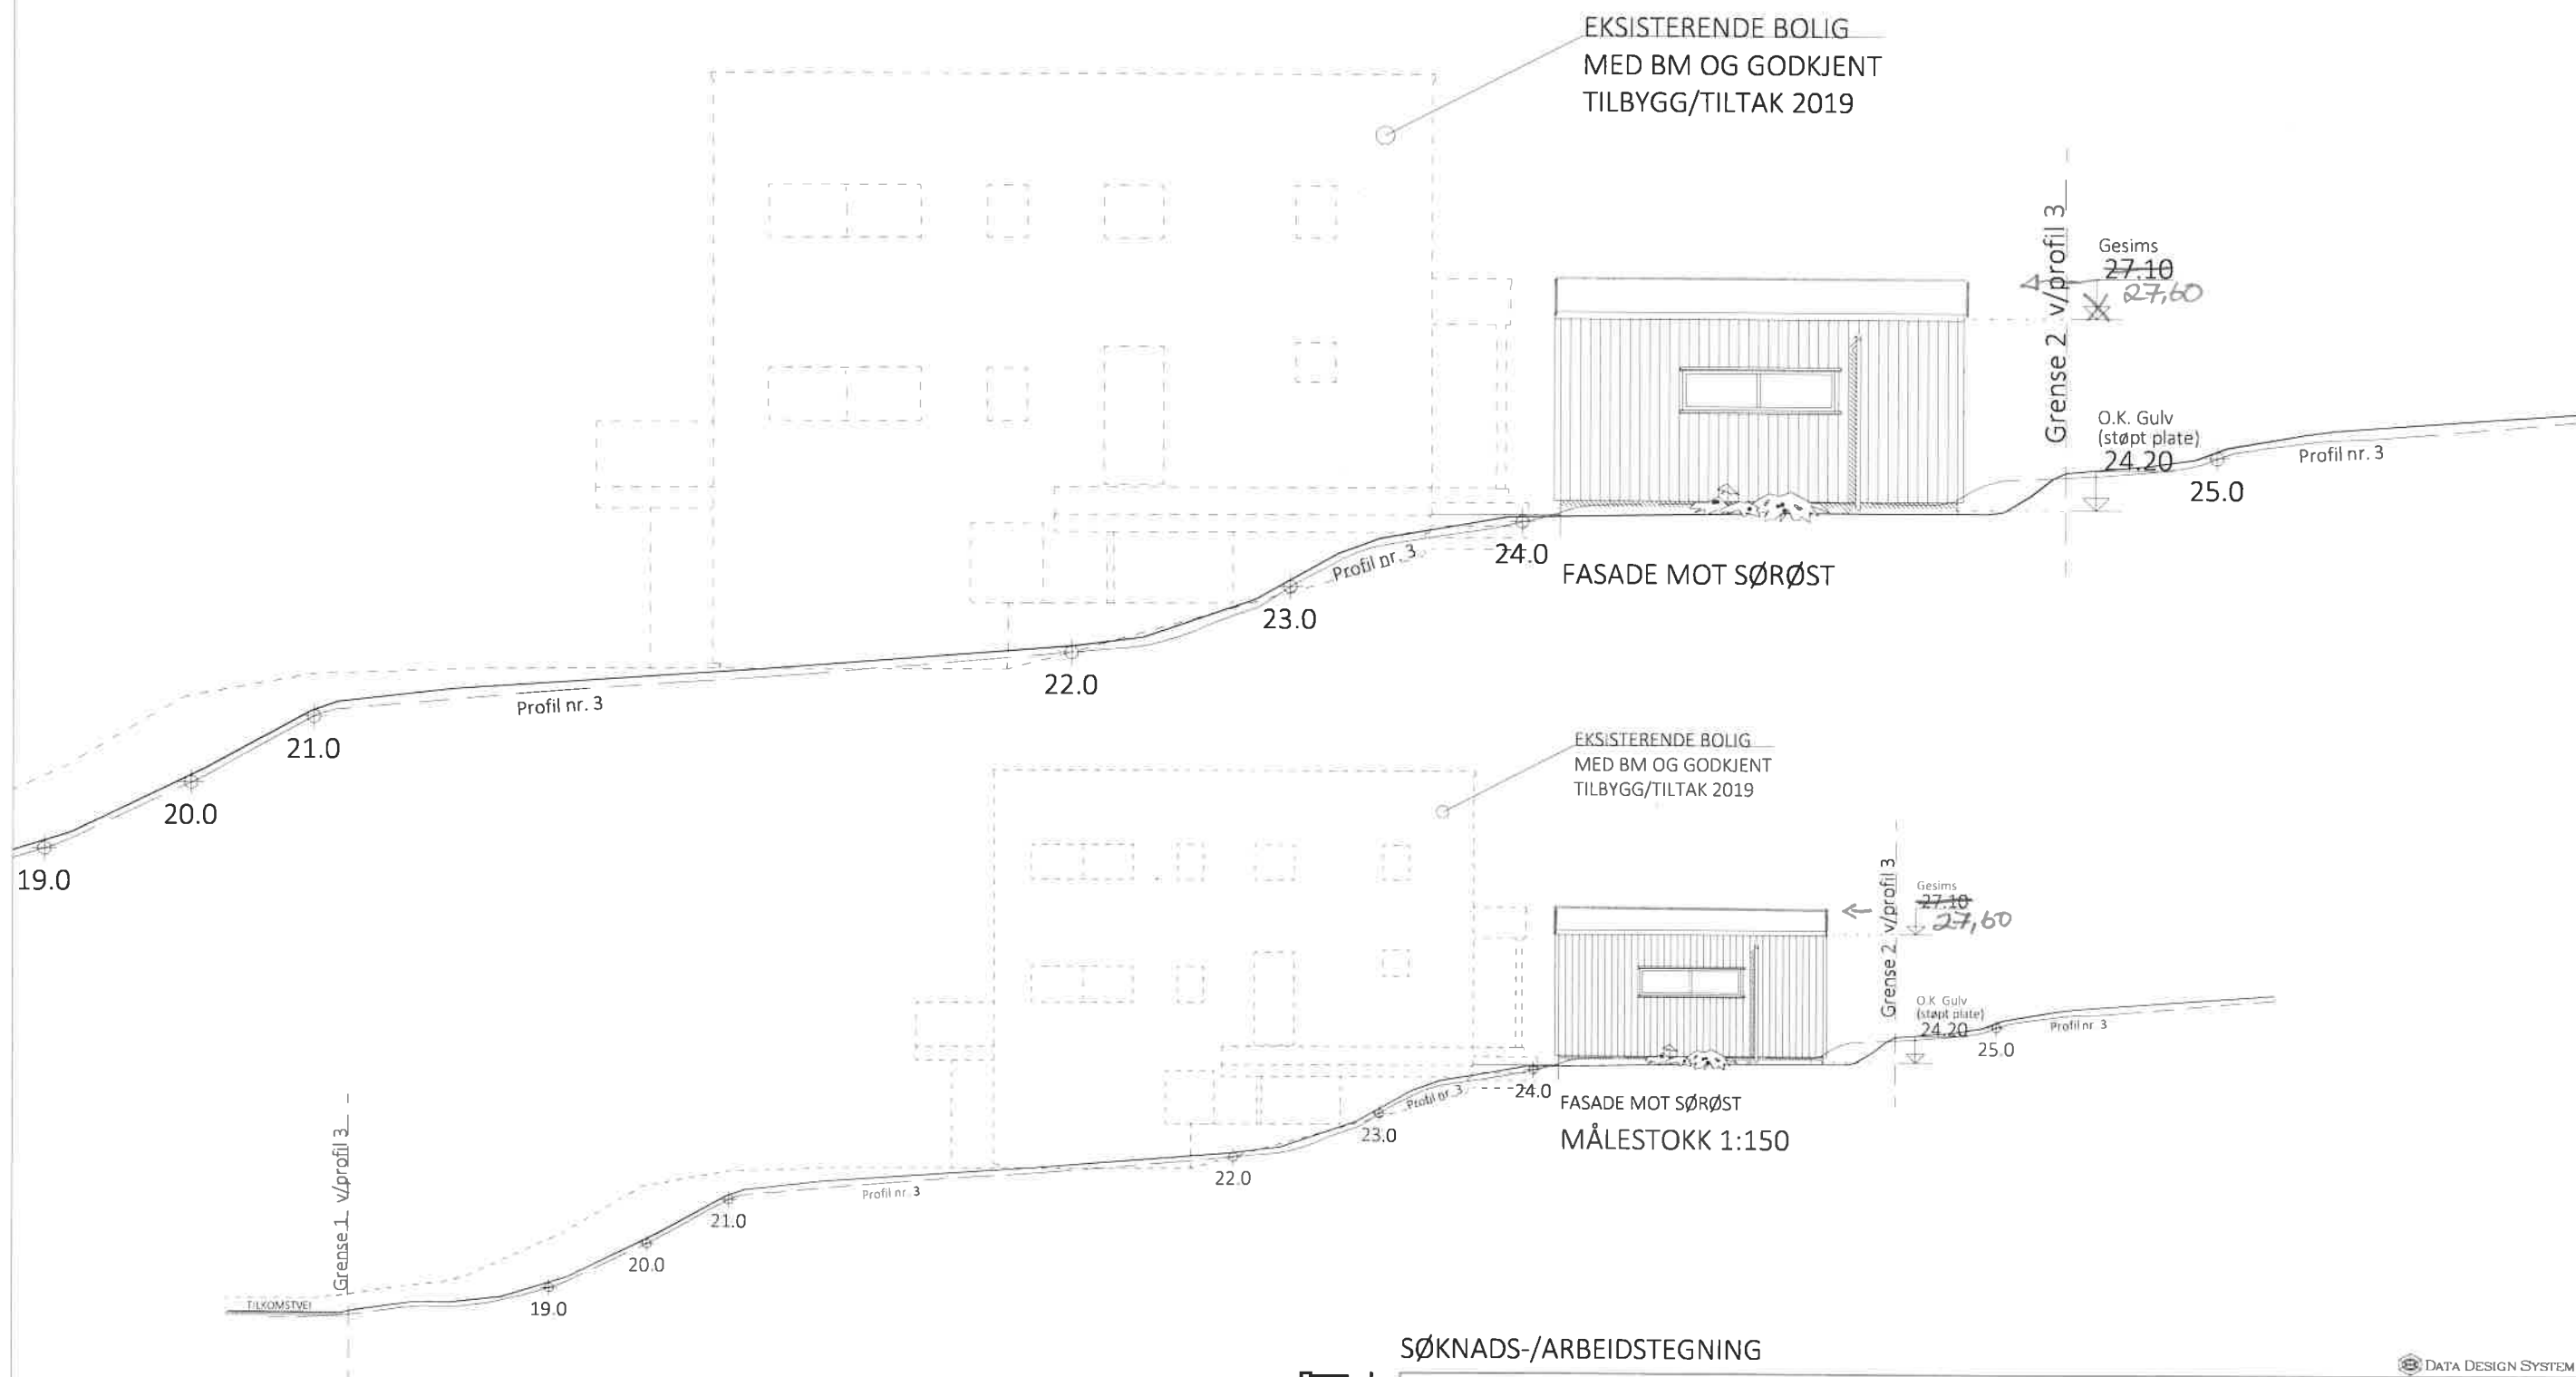

GARASJE
Egen Type
TEK17 01.07.2017

NB! Terrenglinjer på fasadetegningene er kun anbefaling til ferdig planert terreng. Terrengtilpasning i forhold til eksisterende terreng vil fremgå på eget situasjonsplan med tilhørende profiltegning (ikke prosjektert av E. A. Smith AS avd. HIBA HUS).

BYGGERN
— din garasjeleverandør —

SØKNADS-/ARBEIDSTEGNING

Prosjekt: GARASJE - EGEN TYPE
Tegning vedr.: FASADER MOT SØRØST
Tiltakshaver: RENATE LINDBAK & JOHN K. BAARDSGAARD
Byggested: BJUGN, KARLESTRANDVEIEN 3A G.nr.: 15 B.nr.: 23
Arkitekt: E.A. SMITH AS AVD. HIBA HUS - 5239 RÅDAL
Leverandør: BYGGTEAM FOSEN AS - 7160 BJUGN


Prosjekt ID: 19-102
Tegn nr.: 504
Målestokk: 1:100 A3
Dato: 01.10.2019
Tegnet av: AHM Mrs

Tlf. 40006375
Tlf. 92654330

DATA DESIGN SYSTEM



Tegningen er beskyttet i h.t. lov om opphavsrett.

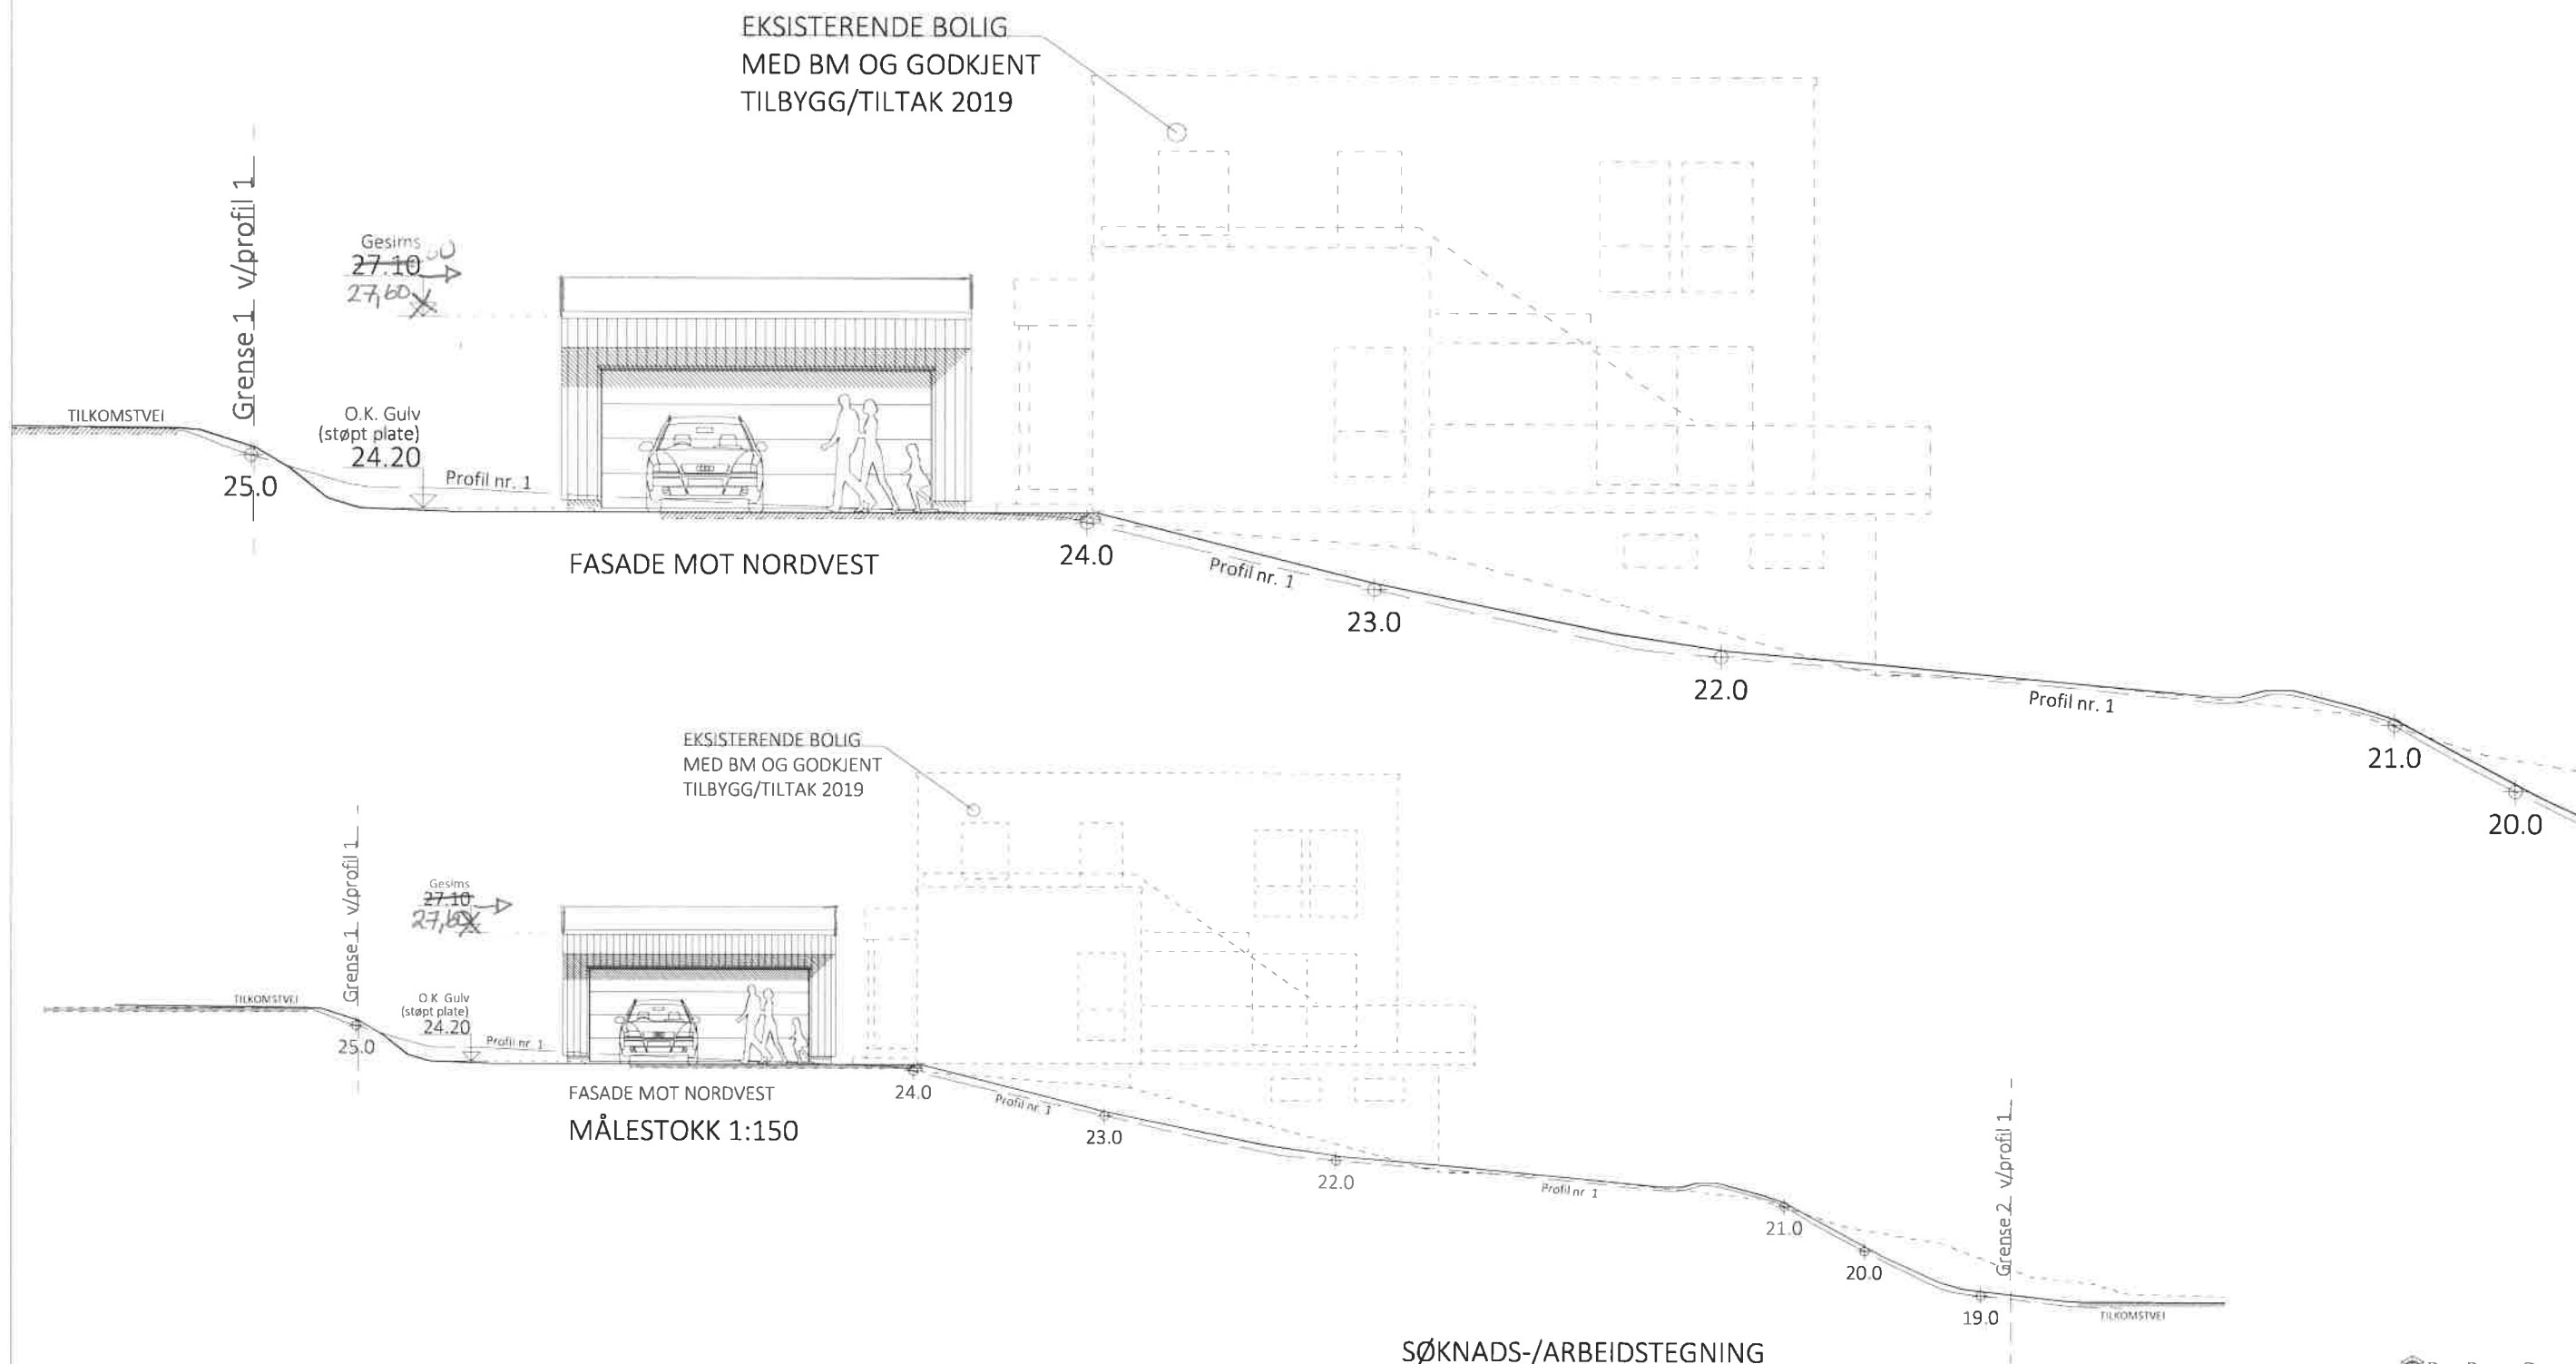

GARASJE
Egen Type
TEK17 01.07.2017

NB! Terrenglinjer på fasadetegningene er kun anbefaling til ferdig planert terreng. Terrengtilpasning i forhold til eksisterende terreng vil fremgå på eget situasjonsplan med tilhørende profiltegnning (ikke prosjektert av E. A. Smith AS avd. HIBA HUS).

BYGGERN
— din garasjeleverandør —

SØKNADS-/ARBEIDSTEGNING

Prosjekt: GARASJE - EGEN TYPE
Tegning vedr.: FASADER MOT NORDVEST
Tiltakshaver: RENATE LINDBAK & JOHN K. BAARDSGAARD
Byggested: BJUGN, KARLESTRANDVEIEN 3A G.nr.: 15 B.nr.: 23
Arkitekt: E.A. SMITH AS AVD. HIBA HUS - 5239 RÅDAL
Leverandør: BYGGTEAM FOSEN AS - 7160 BJUGN


Prosjekt ID: 19-102
Tegn.nr.: 502
Målestokk: 1:100 A3
Dato: 01.10.2019
Tegnet av: AHM Mrs

Tlf. 40006375
Tlf. 92654330

DATA DESIGN SYSTEM



Tegningen er beskyttet i.h.t. lov om opphavsrett.

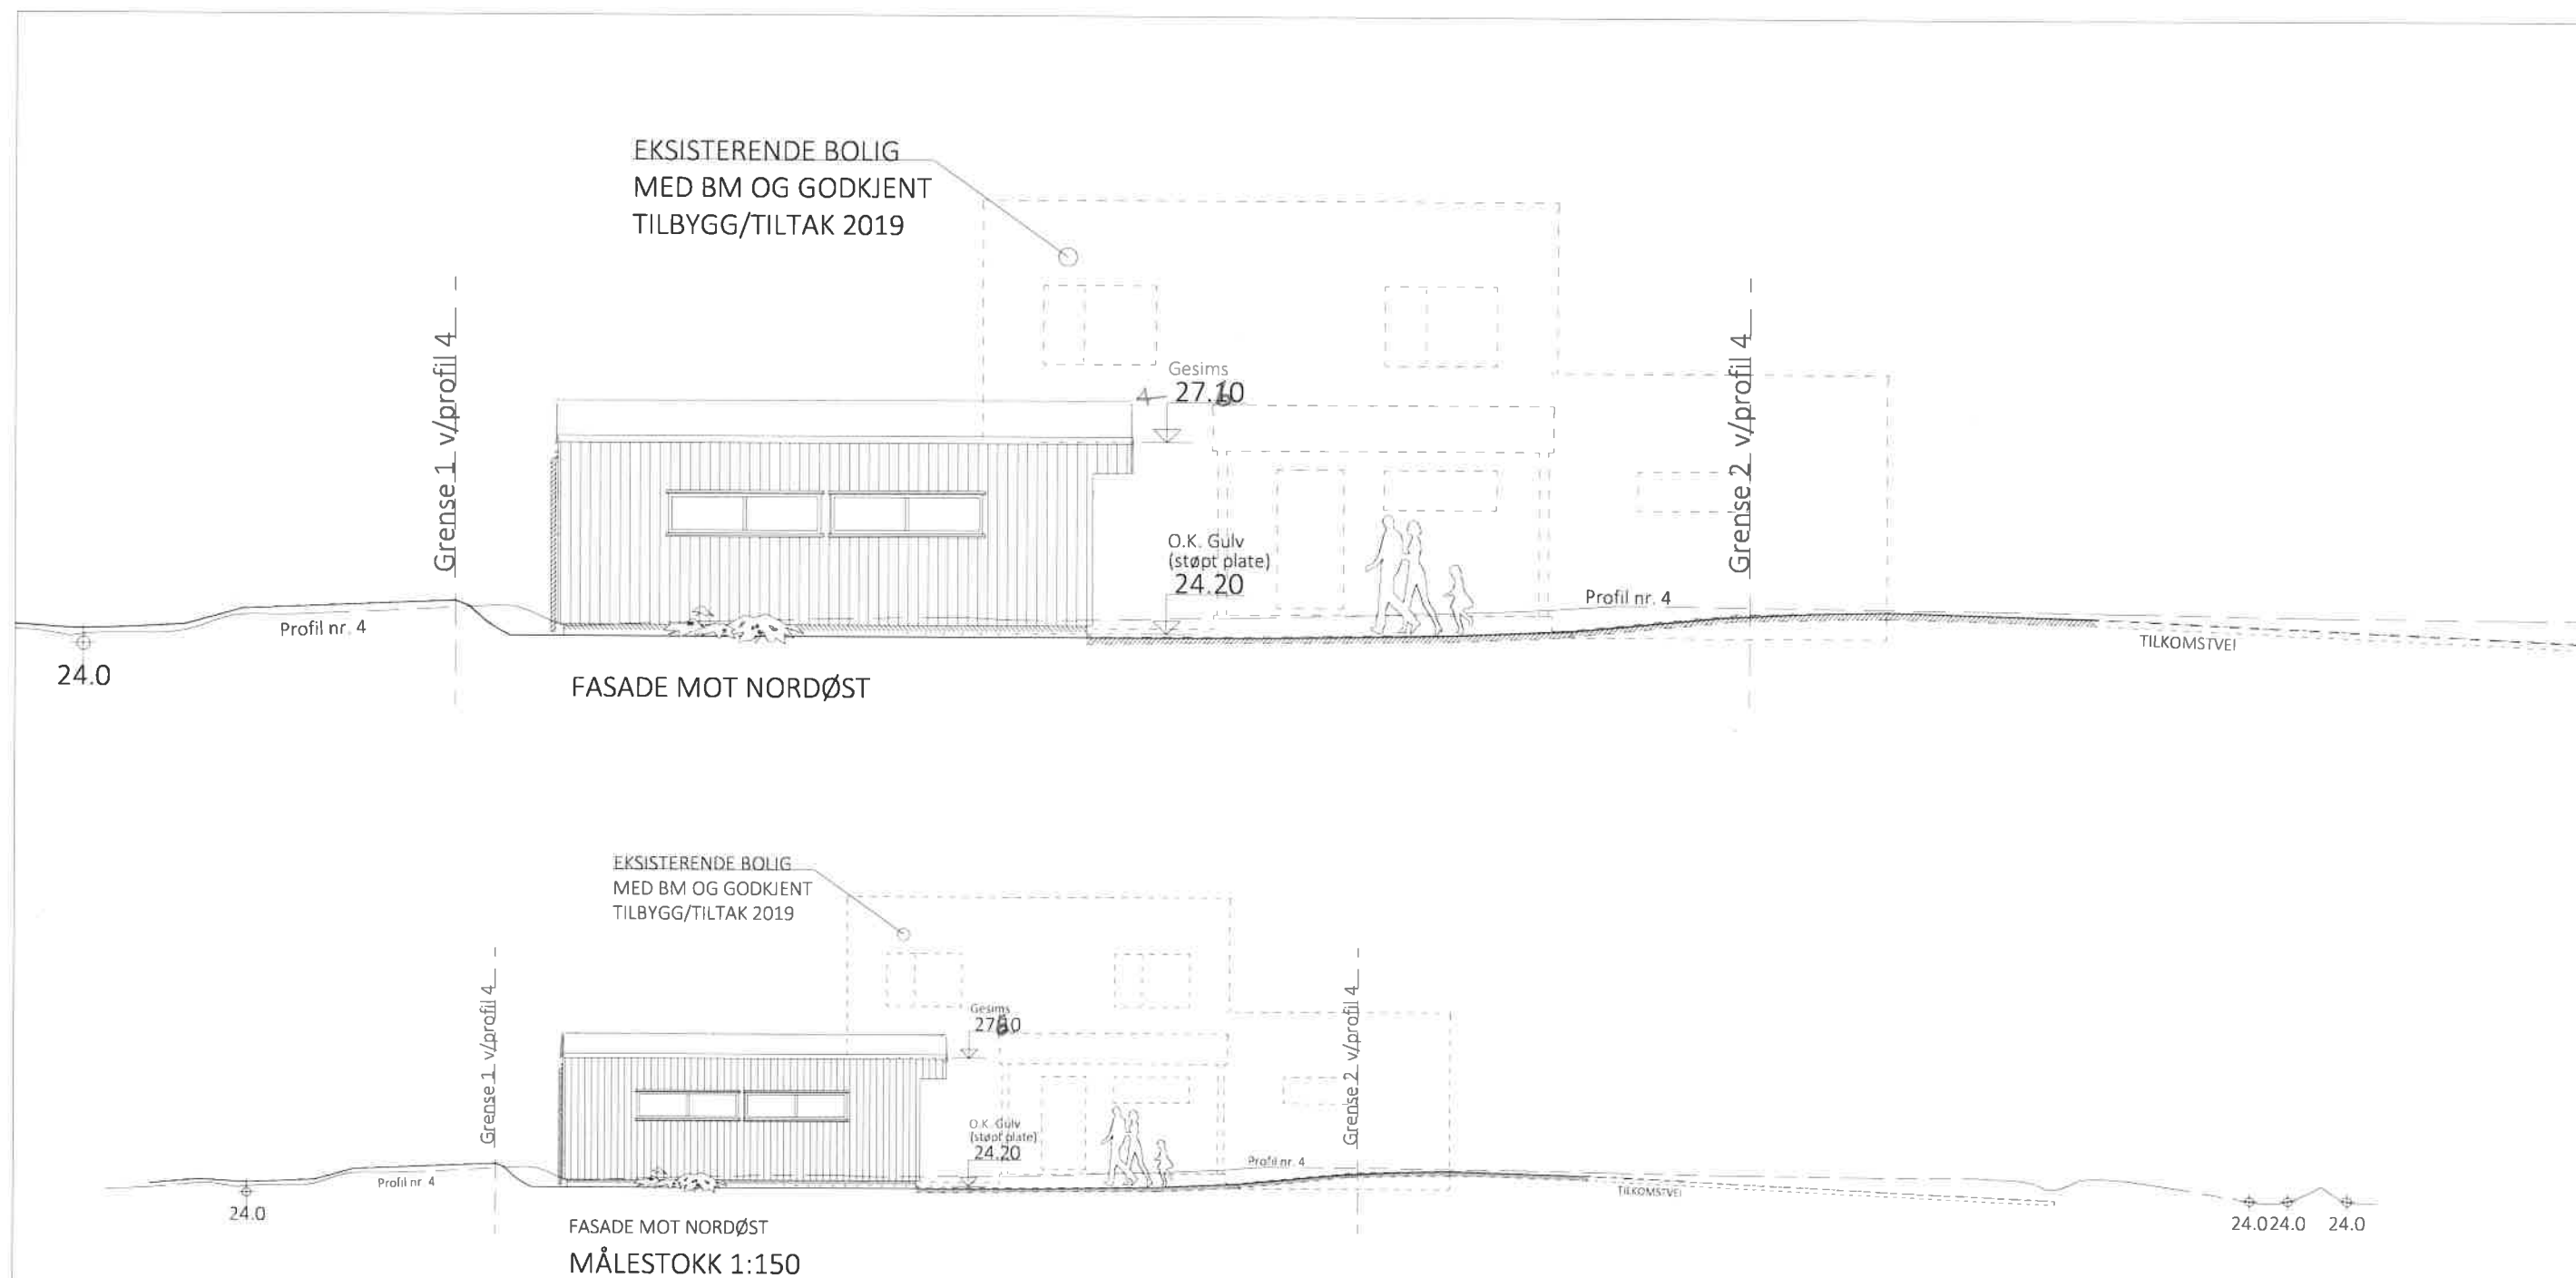

GARASJE
Egen Type
TEK17 01.07.2017

NB! Terrenglinjer på fasadetegningene er kun anbefaling til ferdig planert terreng.
Terrengtilpasning i forhold til eksisterende terreng vil fremgå på eget situasjonsplan
med tilhørende profiltegning (ikke prosjektert av E. A. Smith AS avd. HIBA HUS).

BYGGERN
— din garasjeleverandør —

SØKNADS-/ARBEIDSTEGNING

Prosjekt: GARASJE - EGEN TYPE
Tegning vedr.: FASADER MOT NORDØST
Tiltakshaver: RENATE LINDBAK & JOHN K. BAARDGAARD
Byggested: BJUGN, KARLESTRANDVEIEN 3A G.nr.: 15 B.nr.: 23
Arkitekt: E.A. SMITH AS AVD. HIBA HUS - 5239 RÅDAL
Leverandør: BYGGTEAM FOSEN AS - 7160 BJUGN


Prosjekt ID: 19-102
Tegn nr: 505
Målestokk: 1:100 A3
Dato: 01.10.2019
Tegnet av: AHM Mrs

Tlf. 40006375
Tlf. 92654330

DATA DESIGN SYSTEM




Tegningen er beskyttet i.h.t. lov om opphavsrett.

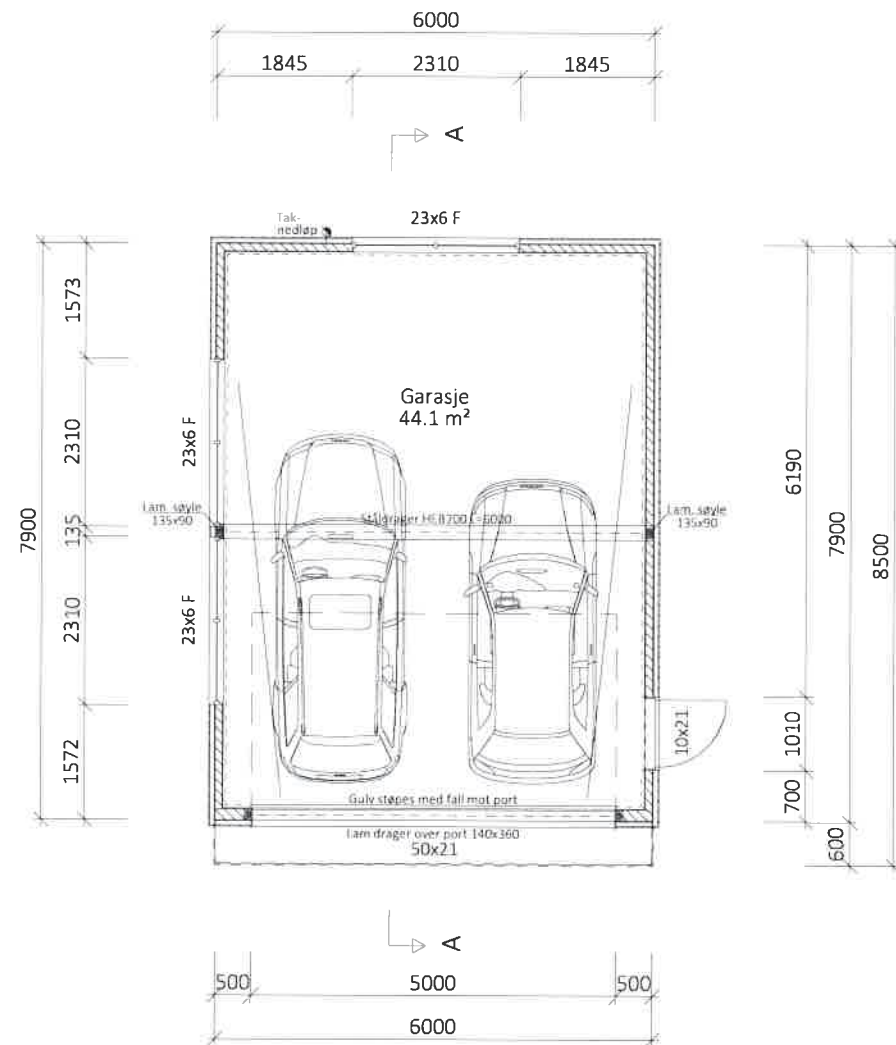

PLAN

Diagonalmål : 9920mm
Tre-yttervegg: 48x98mm (front 36x148mm),
9mm GU-vindtetting, 23x48mm+36x48mm krysslekting, 19mm dobbeltfalset kledning.
Takverk: 48x223mm sperr.

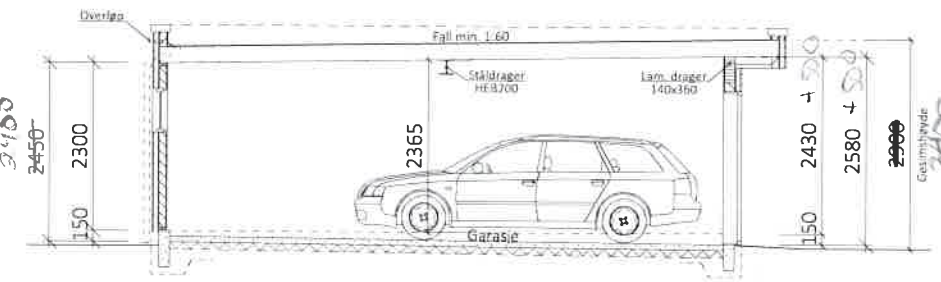

SNITT A-A

BTA = 49,9 m²
BYA = 49,9 m²
BRA = 44,1 m²

Gesimshøyde = 2,9 m (gj.snitt planert terr.)

SØKNADS-/ARBEIDSTEGNING

DATA DESIGN SYSTEM

GARASJE
Egen Type
TEK17 01.07.2017

BYGGERIN
— din garasjeleverandør —

Prosjekt: GARASJE - EGEN TYPE
Tegning vedr.: PLANER OG SNITT
Tiltakshaver: RENATE LINDBAK & JOHN K. BAARDSGAARD
Byggested: BJUGN, KARLESTRANDVEIEN 3A G.nr.: 15 B.nr.: 23
Arkitekt: E.A. SMITH AS AVD. HIBA HUS - 5239 RÅDAL
Leverandør: BYGGTEAM FOSEN AS - 7160 BJUGN

Prosjekt ID: 19-102
Tegn nr.: 501
Målestokk: 1:100 A3
Dato: 03.10.2019
Tegnet av: AHMRS



Tlf. 40006375
Tlf. 92654330

Tegningen er beskyttet i.h.t. lov om opphavsrett