



SITUASJONSKART

Eiendom:

Gnr: 71

Bnr: 197

Fnr: 0

Snr: 0

Adresse: LYSØYVEIEN 210, 7168 LYSØYSUNDET


Hj.haver/Fester:

BJUGN KOMMUNE

Dato: 17/9-2019 Sign:

REV. 25.04.20

Målestokk 1:250

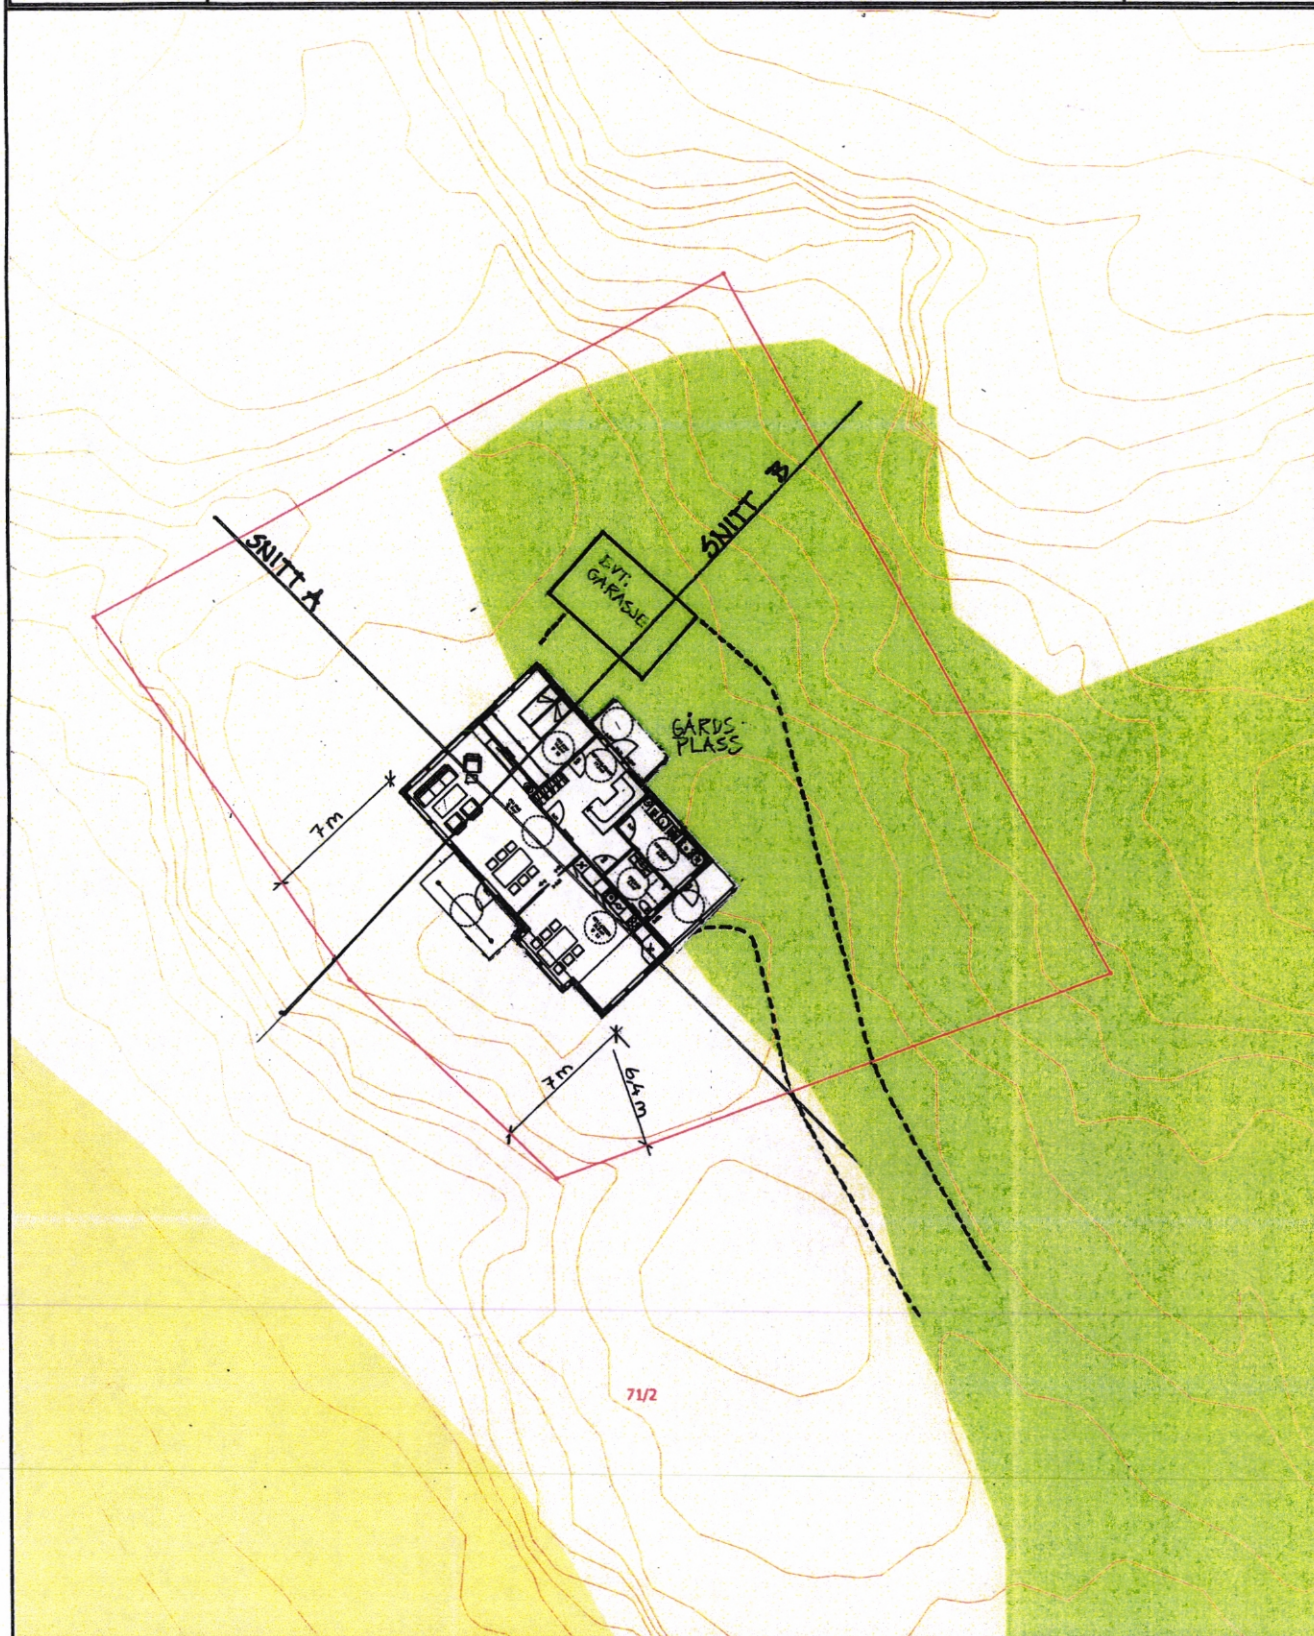

Det tas forbehold om at det kan forekomme feil på kartet, bl.a. gjelder dette eiendomsgrenser, ledninger/kabler, kummer m.m. som i forbindelse med projektering/anleggsarbeid må undersøkes nærmere.