


	SITUASJONSKART					
	Eiendom:	Gnr: 174	Bnr: 65	Fnr: 0		Snr: 0
		Adresse: Utstrandveien 11, 7142 UTHAUG				
		Hj.haver/Fester: Martin Ervik				
ØRLAND KOMMUNE	Dato: 2/4-2020 Sign:				Målestokk 1:250	

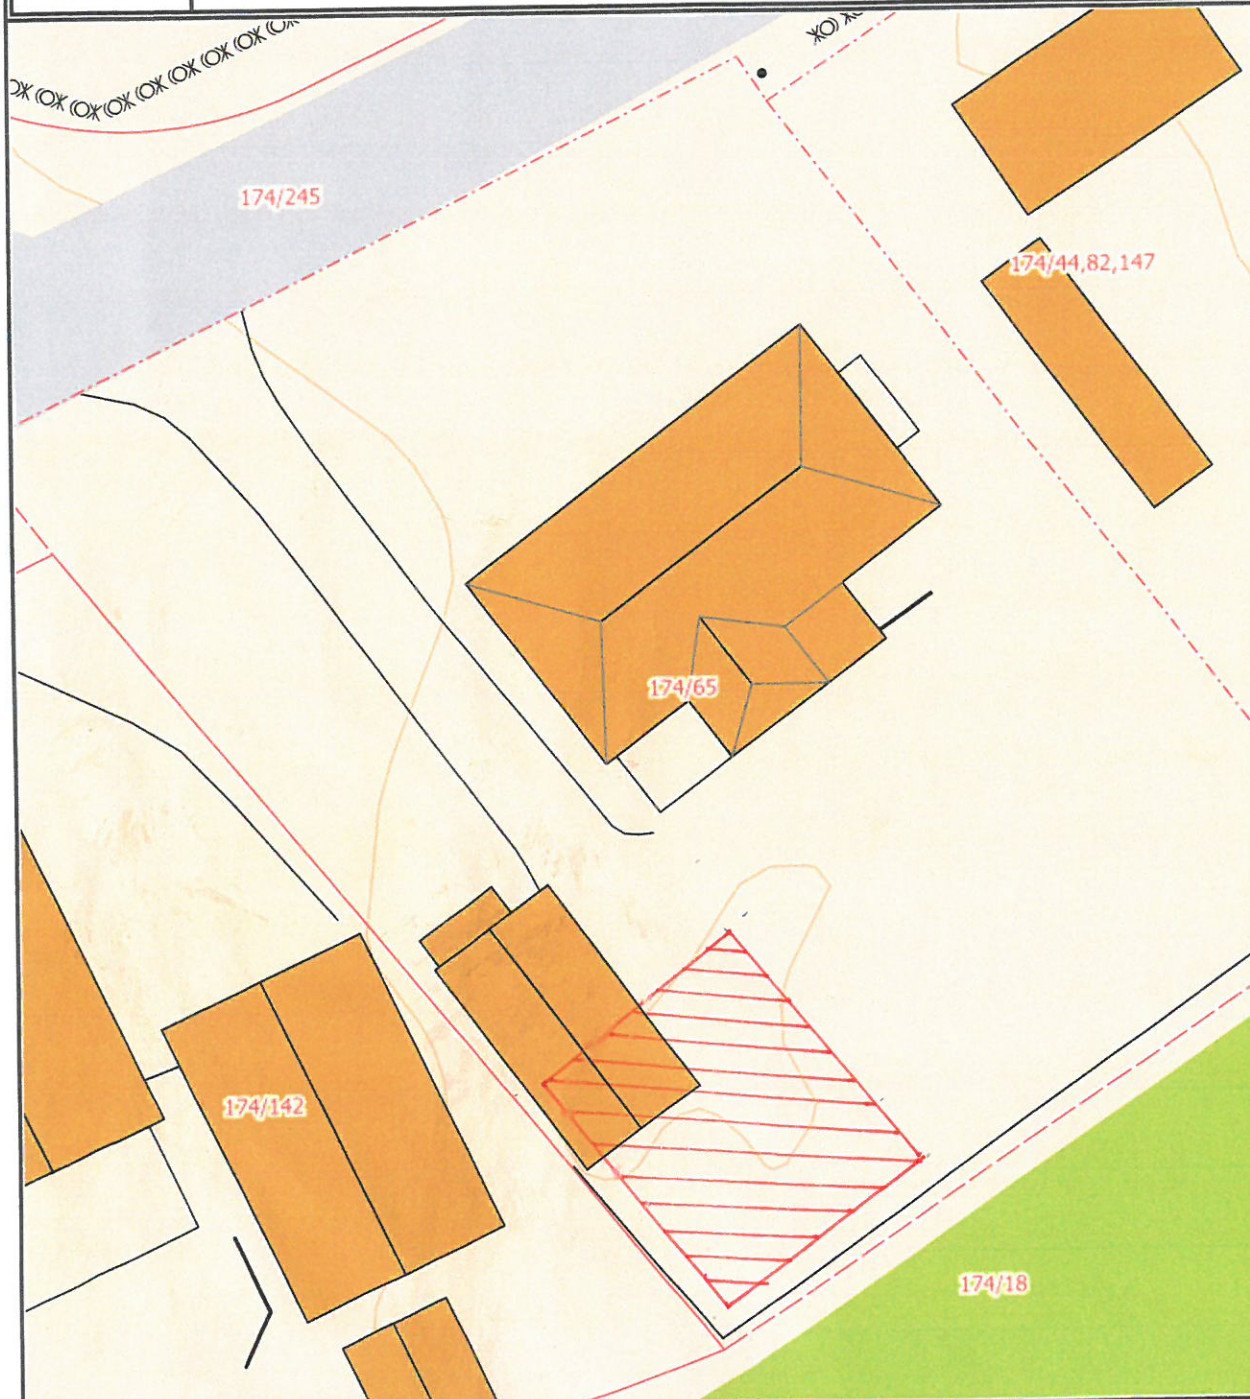

Det tas forbehold om at det kan forekomme feil på kartet, bla. gjelder dette eiendomsgrenser, ledninger/kabler, kummer m.m. som i forbindelse med prosjektering/anleggsarbeid må undersøkes nærmere.