

C2

Nabovarsel

Naboer som blir varslet skal beholde et eksemplar av denne.
Et eksemplar sendes også til kommunen sammen med byggesøknaden

Jeg har planer om å:

- ☐ Bygge tilbygg ☐ Rive tilbygg ☐ Bruksendring
- ☐ Bygge frittliggende bygning ☐ Rive frittliggende bygning ☒ Annet (kun etter avtale med kommunen)

Beskrivelse av hva som jeg skal gjøre:

Flytte annekset

Eiendommen jeg skal gjøre noe på:

Adresse: Nesveien 37	Gårdsnr: 11	Bruksnr: 70
Postnr/sted: 7165 Oksvoll	Festenr:	Seksjonsnr:
Kommune: Ørland		

Plan(er) som gjelder for eiendommen:

- ☐ Kommuneplanen ☒ Reguleringsplan ☐ Andre plan(er)

Navn/nummer på planen(e):

☒ Jeg trenger ikke dispensasjon eller andre tillatelser

☐ Jeg trenger dispensasjon eller andre tillatelser fra følgende regler/bestemmelser:

Jeg har lagt ved:

- ☒ Snittegning før og etter ☒ Fasadetegninger før og etter ☒ Situasjonskart som viser hvor jeg skal bygge/rive

Andre vedlegg (f. eks søknad om dispensasjon):

Som nabo har du rett til å komme med merknader innen 14 dager


Om du ikke har merknader er det til stor hjelp om du gir meg beskjed, så slipper jeg å vente 14 dager.

Du kan kontakte meg på adressen under hvis du har spørsmål, merknader eller samtykker til byggeplanene


Navn: Heine og Gita Aspen Kolltveit	E-post: heine@kolltveit.net
Adresse: Klæbuveien 46	Postnr/sted: 7030 Trondheim

Hilsen

Dato: Underskrift:

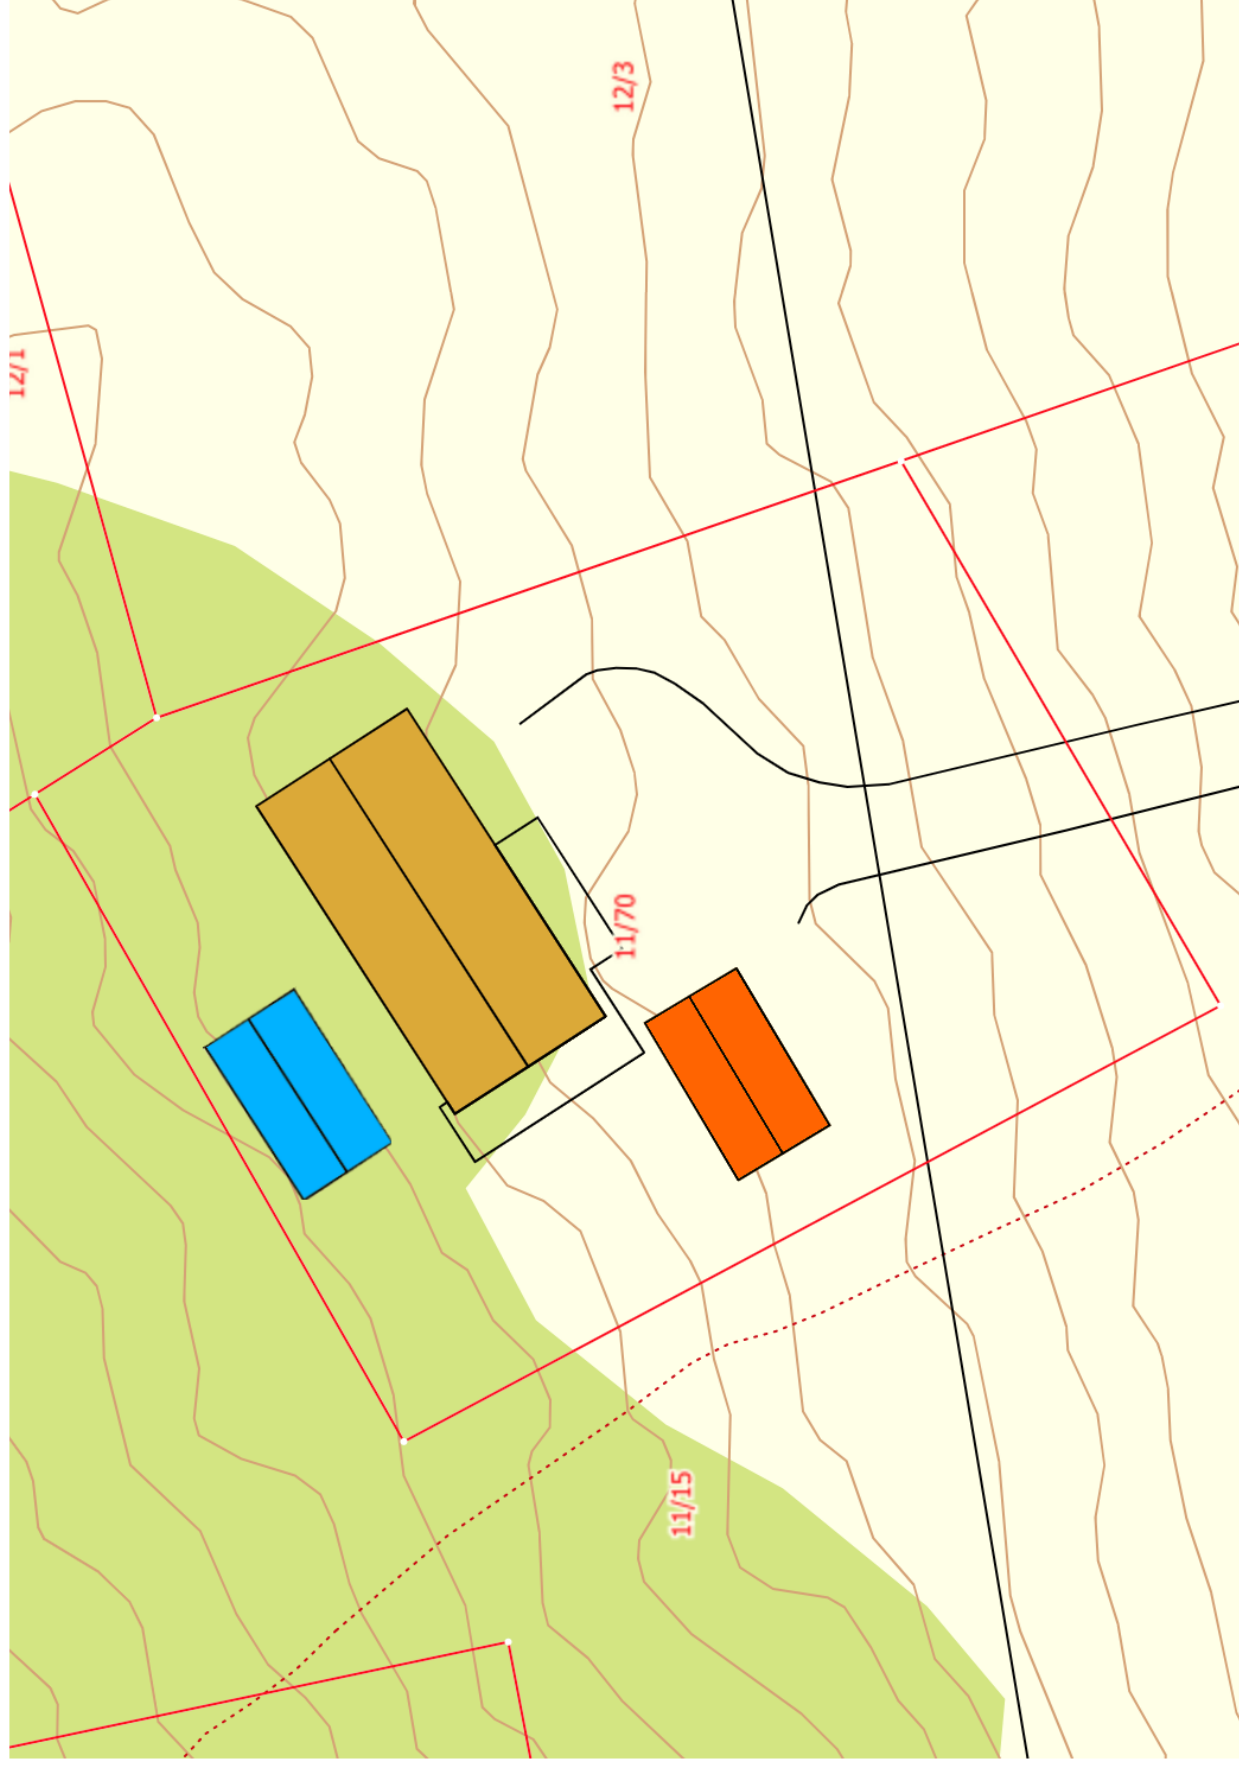


 Ny plassering  Gammel plassering



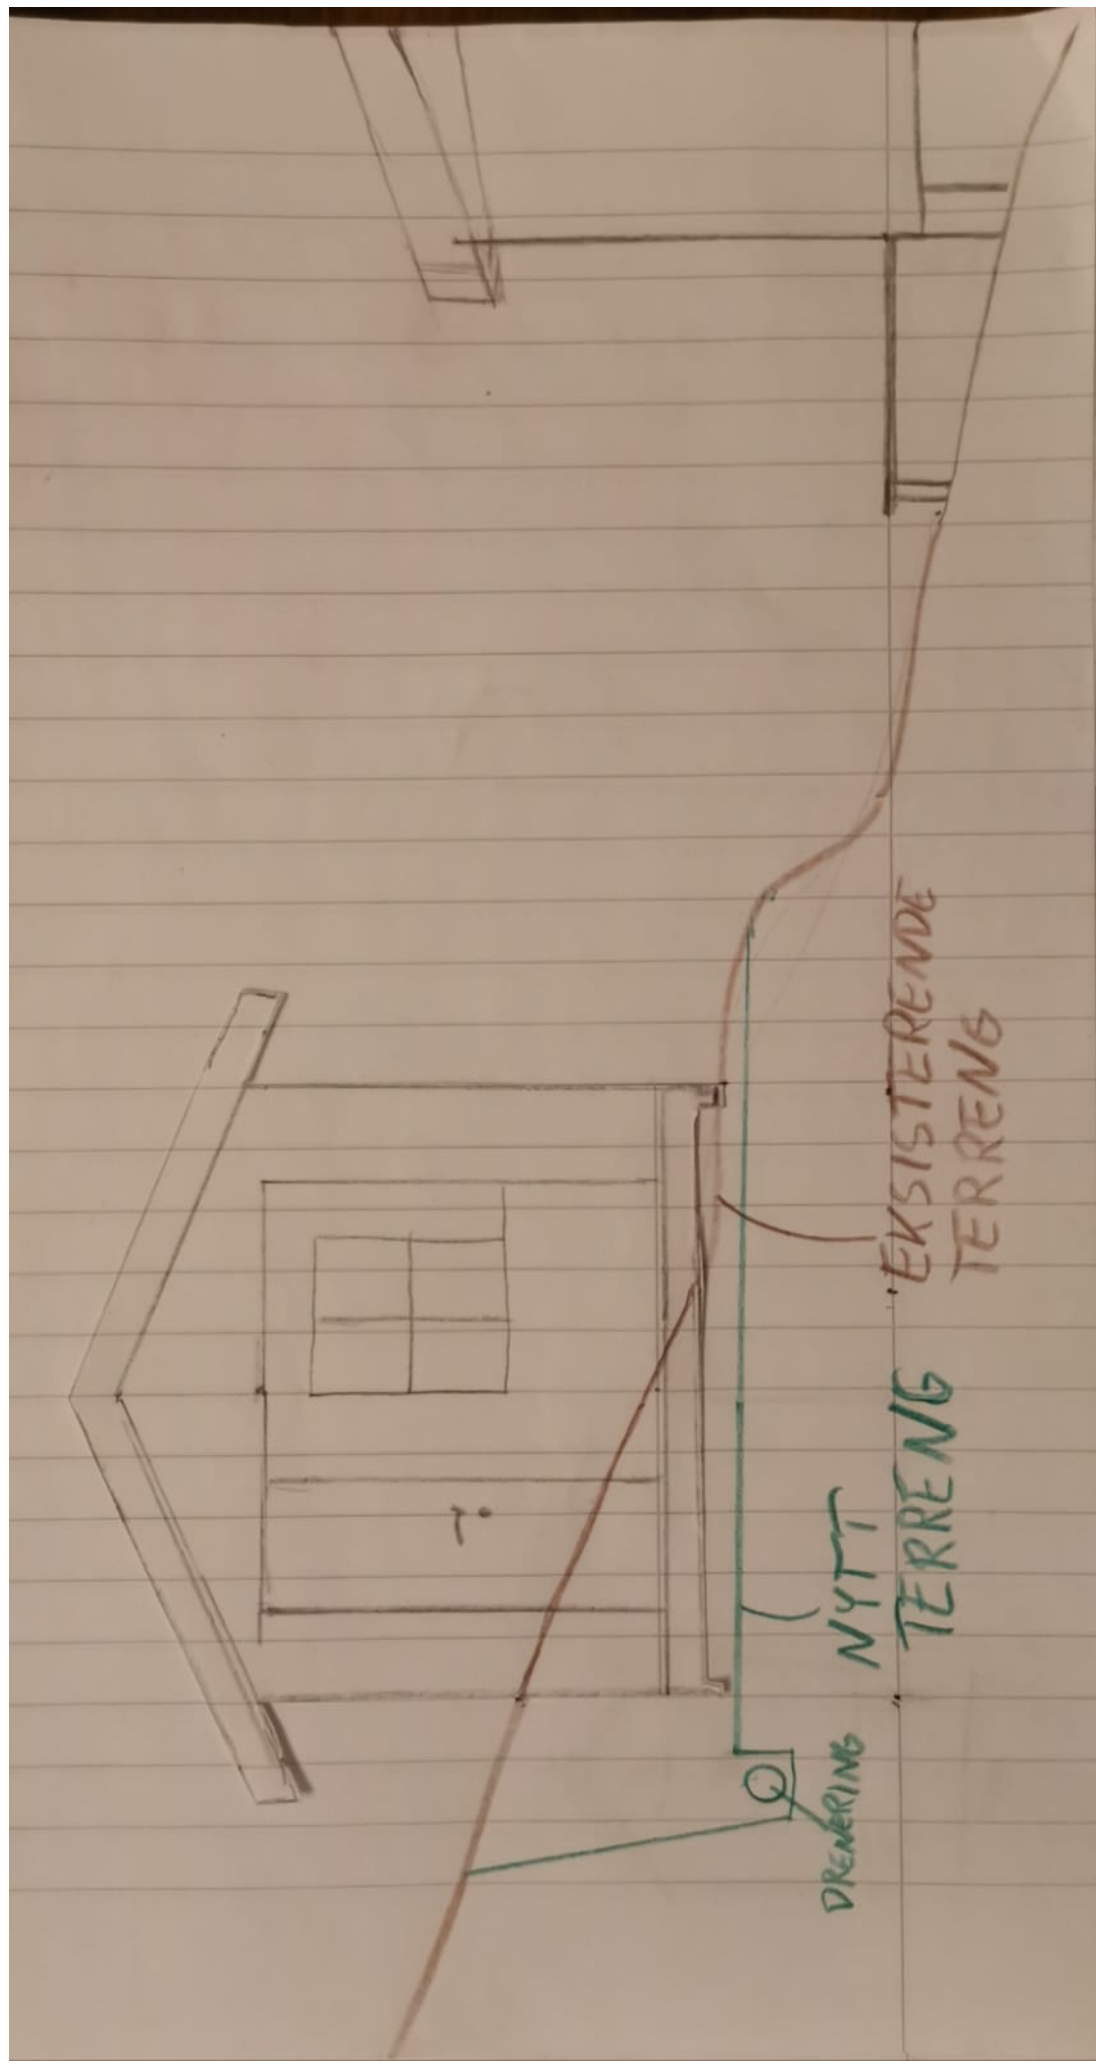


EKISTERENDE
TERRENG

NYTT
TERRENG

DRENERING

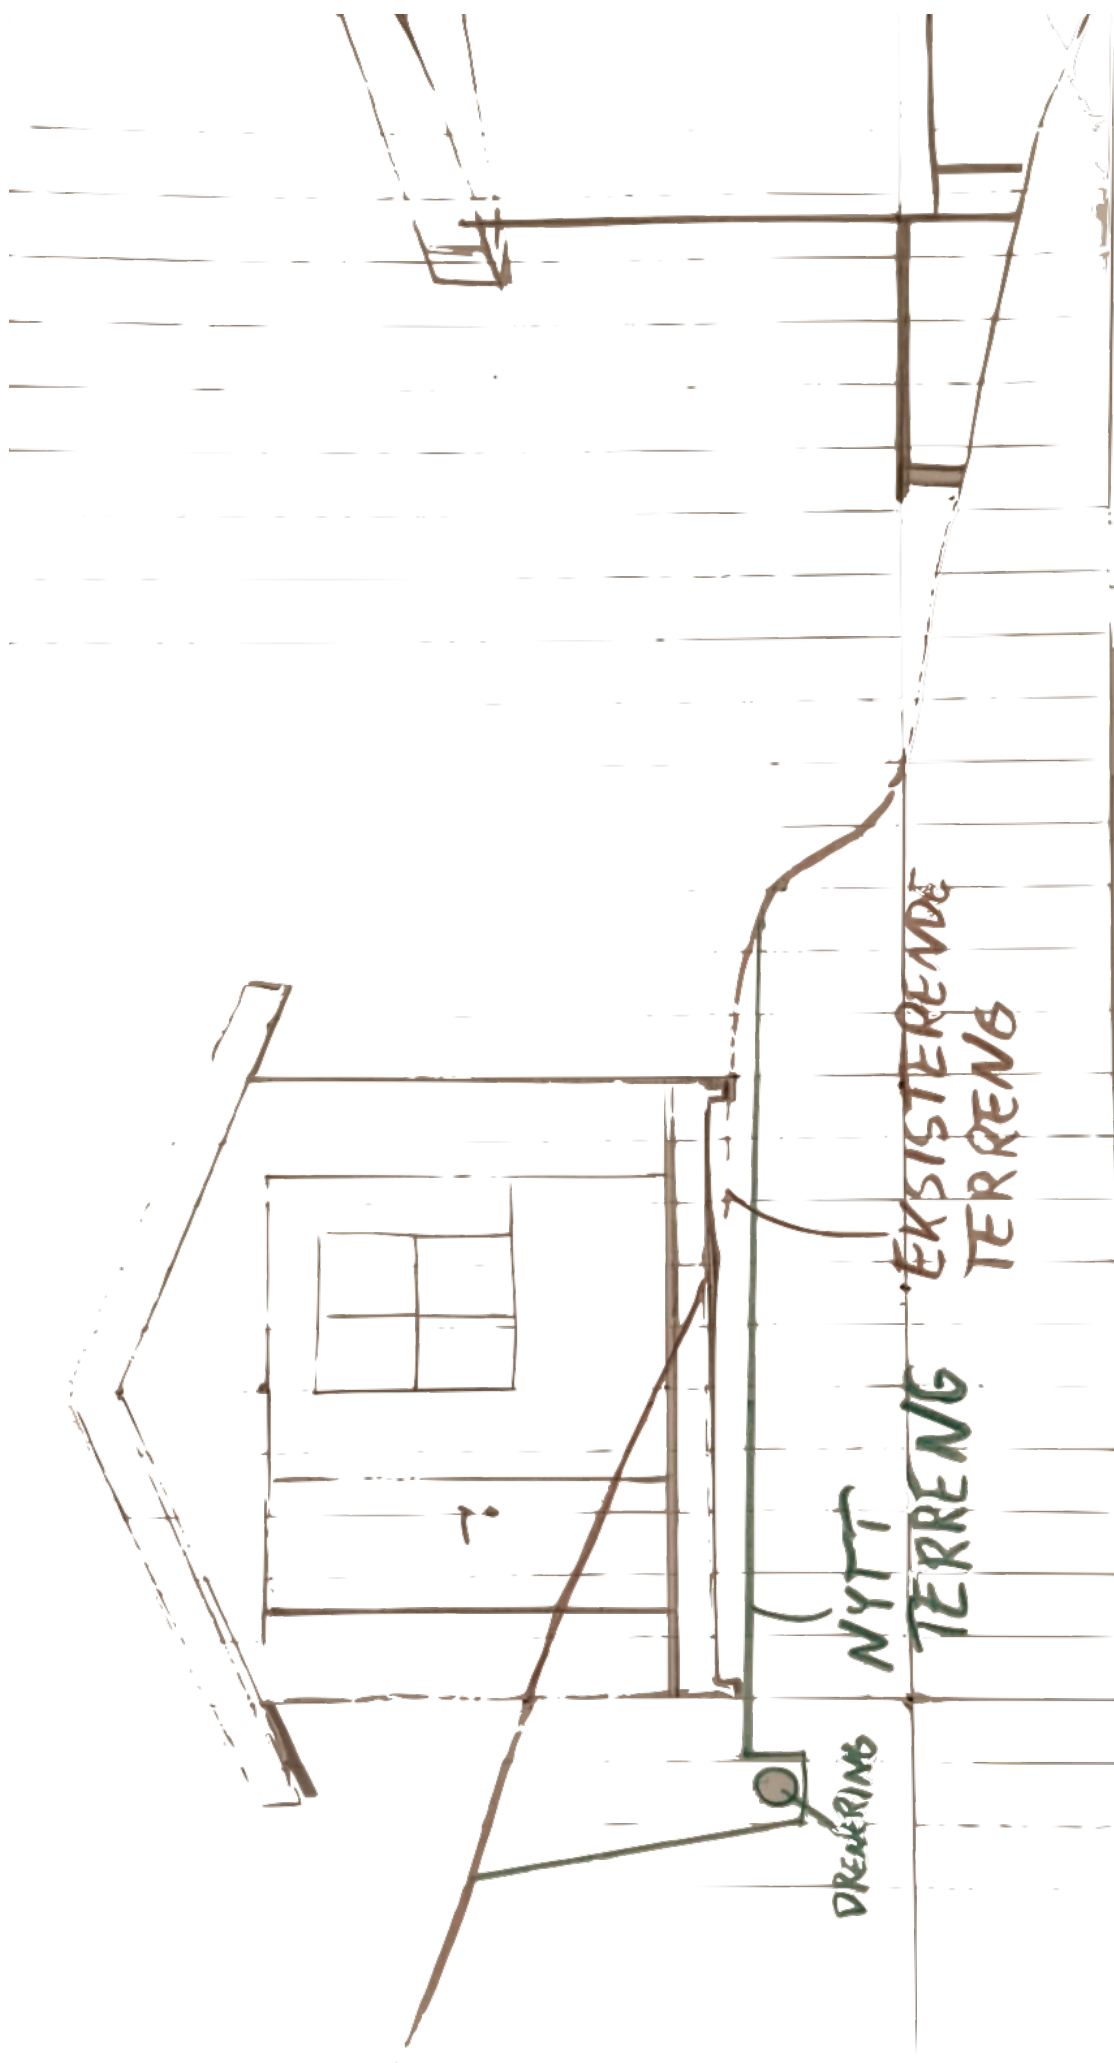

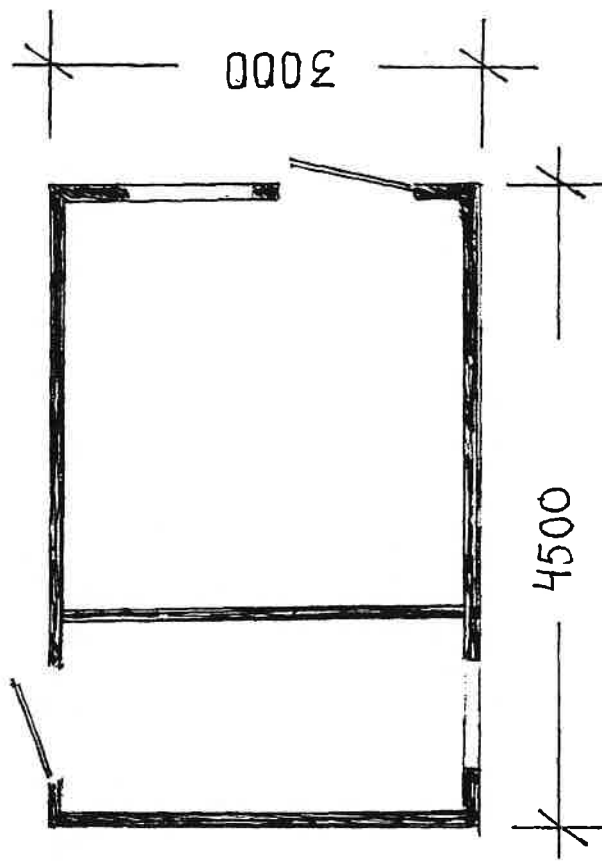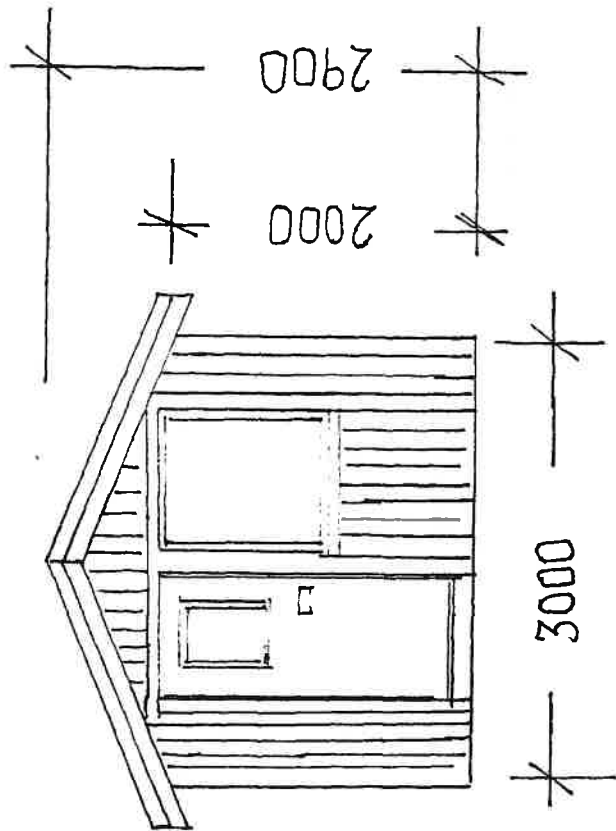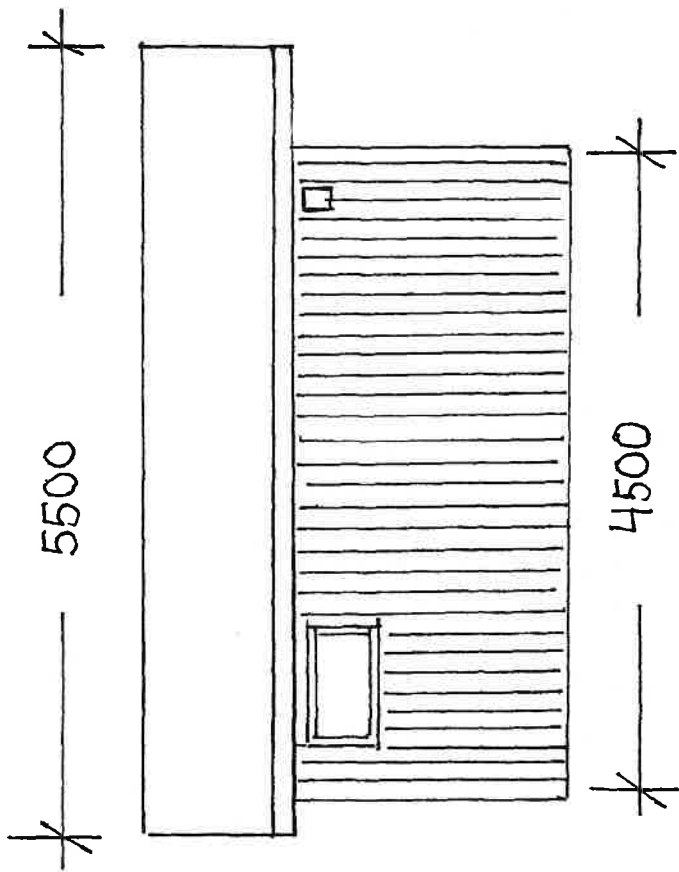

Gnr:11 Bnr:70 i Bjugn
 Anneks/redskapsbu
 Målestokk: 1:50
 23.09.2016 S.O.K.