


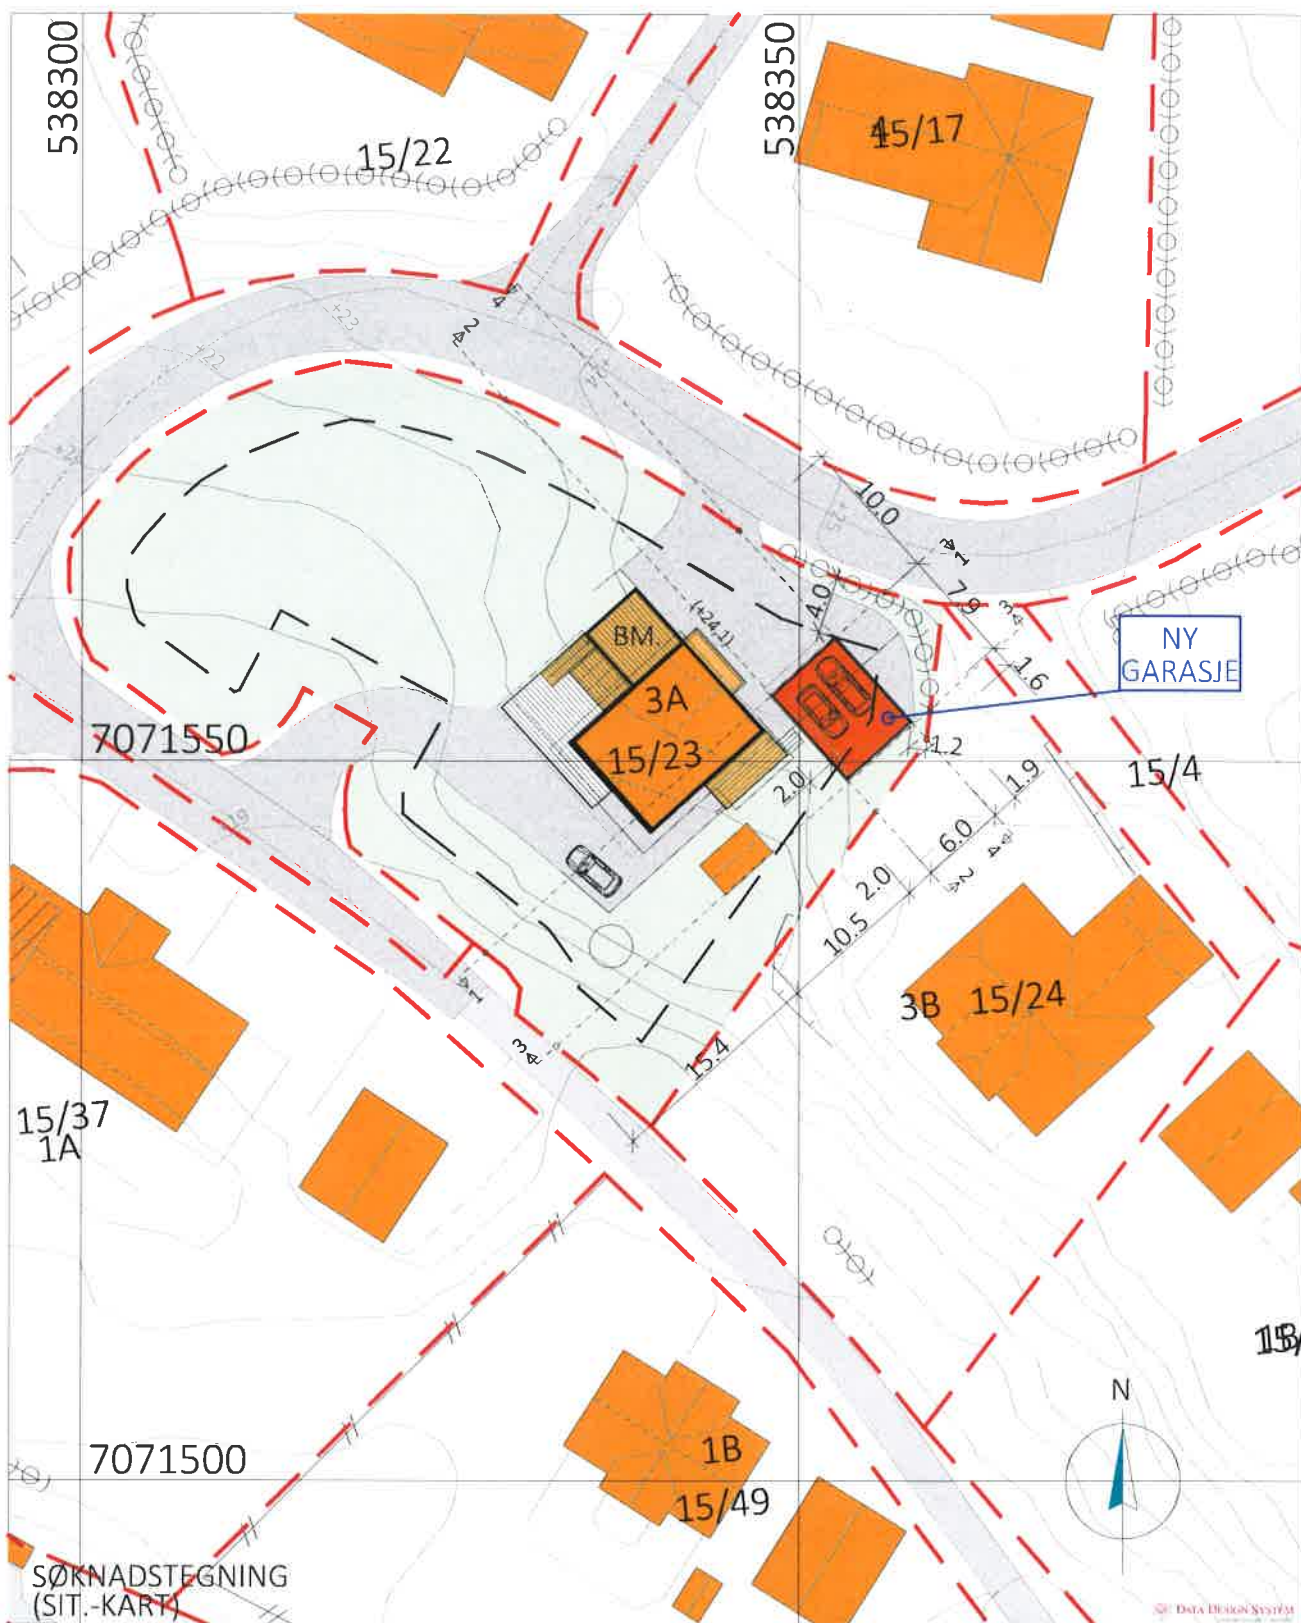

Prosjekt: GARASJE - EGEN TYPE

Tegning vedr.: SITUASJONSKART

Tiltakshaver: RENATE LINDBAK & JOHN K. BAARDSGAARD

Byggested: BJUGN, KARLESTRANDVEIEN 3A G.nr.: 15 B.nr.: 23

Arkitekt: E.A. SMITH AS AVD. HIBA HUS - 5239 RÅDAL

Leverandør: BYGGTEAM FOSEN AS - 7160 BJUGN

Prosjekt ID: 19-102

Tegn.nr.: 500

Målestokk: 1:500 A4

Dato: 03.10.2019

Tegnet av: RS

Tlf. 40006375

Tlf. 92654330



Tegningen er beskyttet i.h.t. lov om opphavsrett.