


MERKNADER:

BRA tilbygg ca 56,7 m²
BYA totalt ca 114 m²

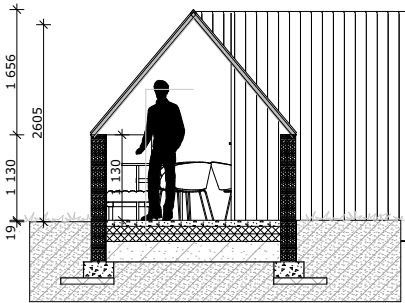

1:100

Snitt G2

C	06.05.20	Utvidelse av glassgang og bokser	esr	
B	10.06.15	Snitt G2, veggbehandling	msb	
A	19.02.15	div justeringer	msb	
Index	Dato	Beskrivelse	Sign	Kontr.

Oppvarmet BRA: se merkn	BYA: se merkn	VOLUM: ikke rel	ENERGIMERKE
BRA K01 + U01 + H01 + H02 + LOFT: se merkn		BRA TOTALT: se merkn	


BYGGEKOMMUNE: Ørland	GNR/BNR: 60/1	POSTNR: Postnr.	POSTSTED: By
ADRESSE: Adresse			MOH: Land

TEGNET AV: msb	KONTROLLERT AV: JBG	DATO: 22.10.2014	FORMAT: A3
-------------------	------------------------	---------------------	---------------

PROSJEKT: Storfosen Gods	PROSJEKTNR.: 14-0315
TEGNINGEN VISER: "Gartneri" rev. C	TEGNING NR.: A-24.01
STATUS: Rammesøknad	MÅLESTOKK: 1:100

TILTAKSHAVER: Ø. Christensen
BYGGEFIRMA:

INGENIØR- OG ARKITEKTKONTORET NORGESHUS AS, PB 161, 7223 MELHUS, TLF: 72 85 69 00	
TEGNINGEN ER BESKYTTET ETTER LOV OM OPPHAVSRETT OG EIES AV NORGESHUS AS. TEGNINGER SKAL IKKE BENYTTES UTEN VÅR TILLATELSE. TEGNINGEN GJELDER IKKE SOM ARBEIDSTEGNING.	REV. C.

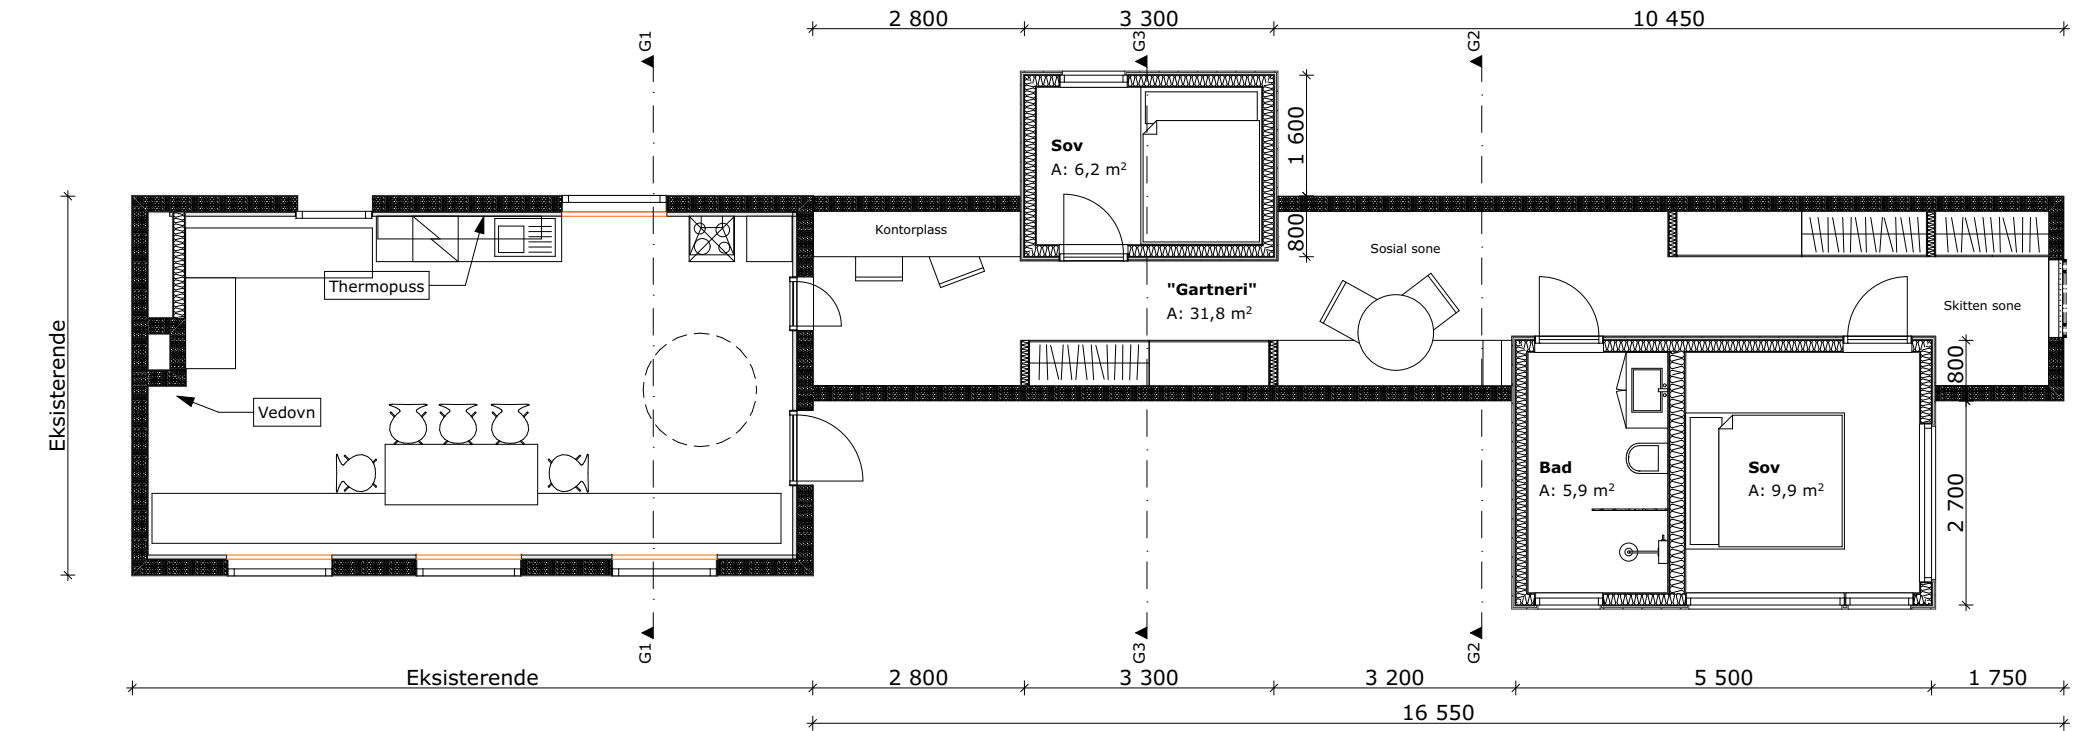


1:100

H01




1:100

Nord

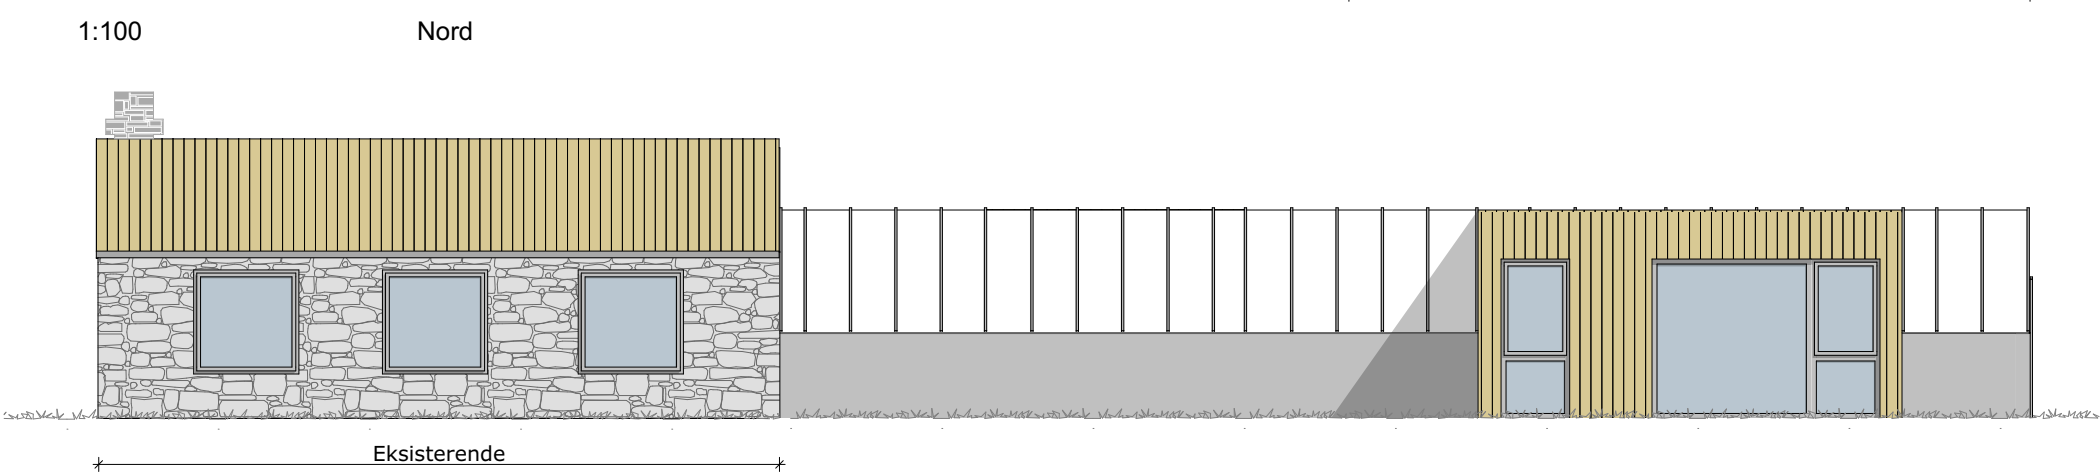


1:100

Sør

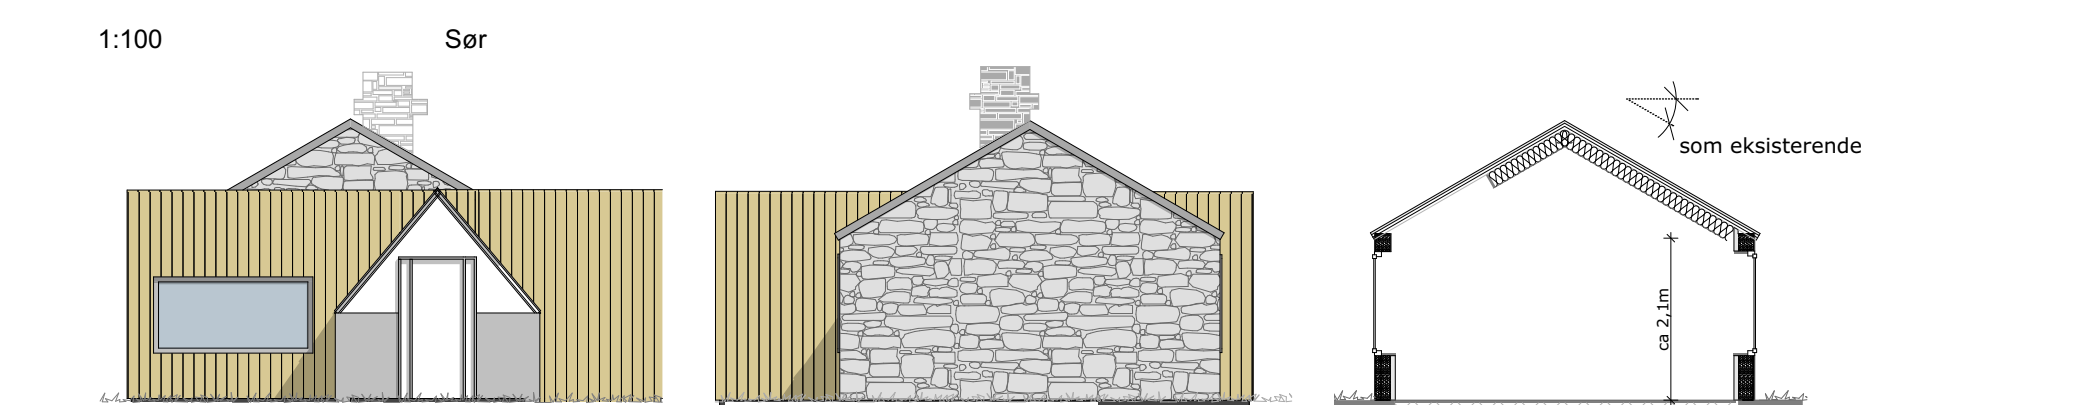


1:100

Øst

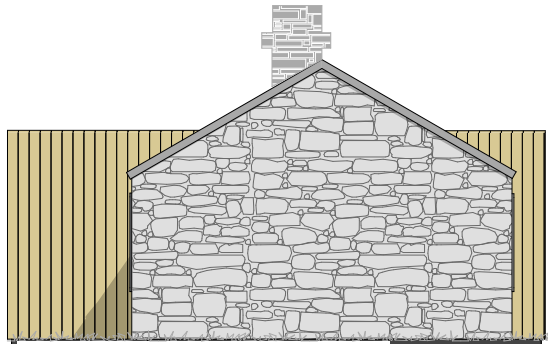


1:100

Vest

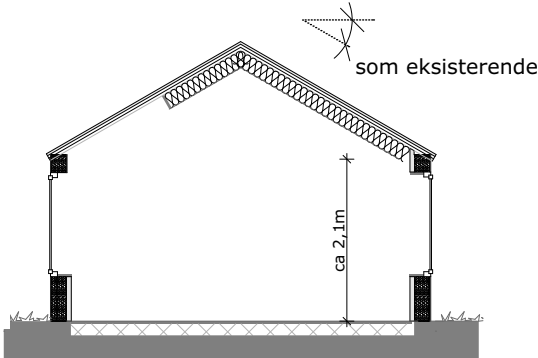

1:100

Snitt G1

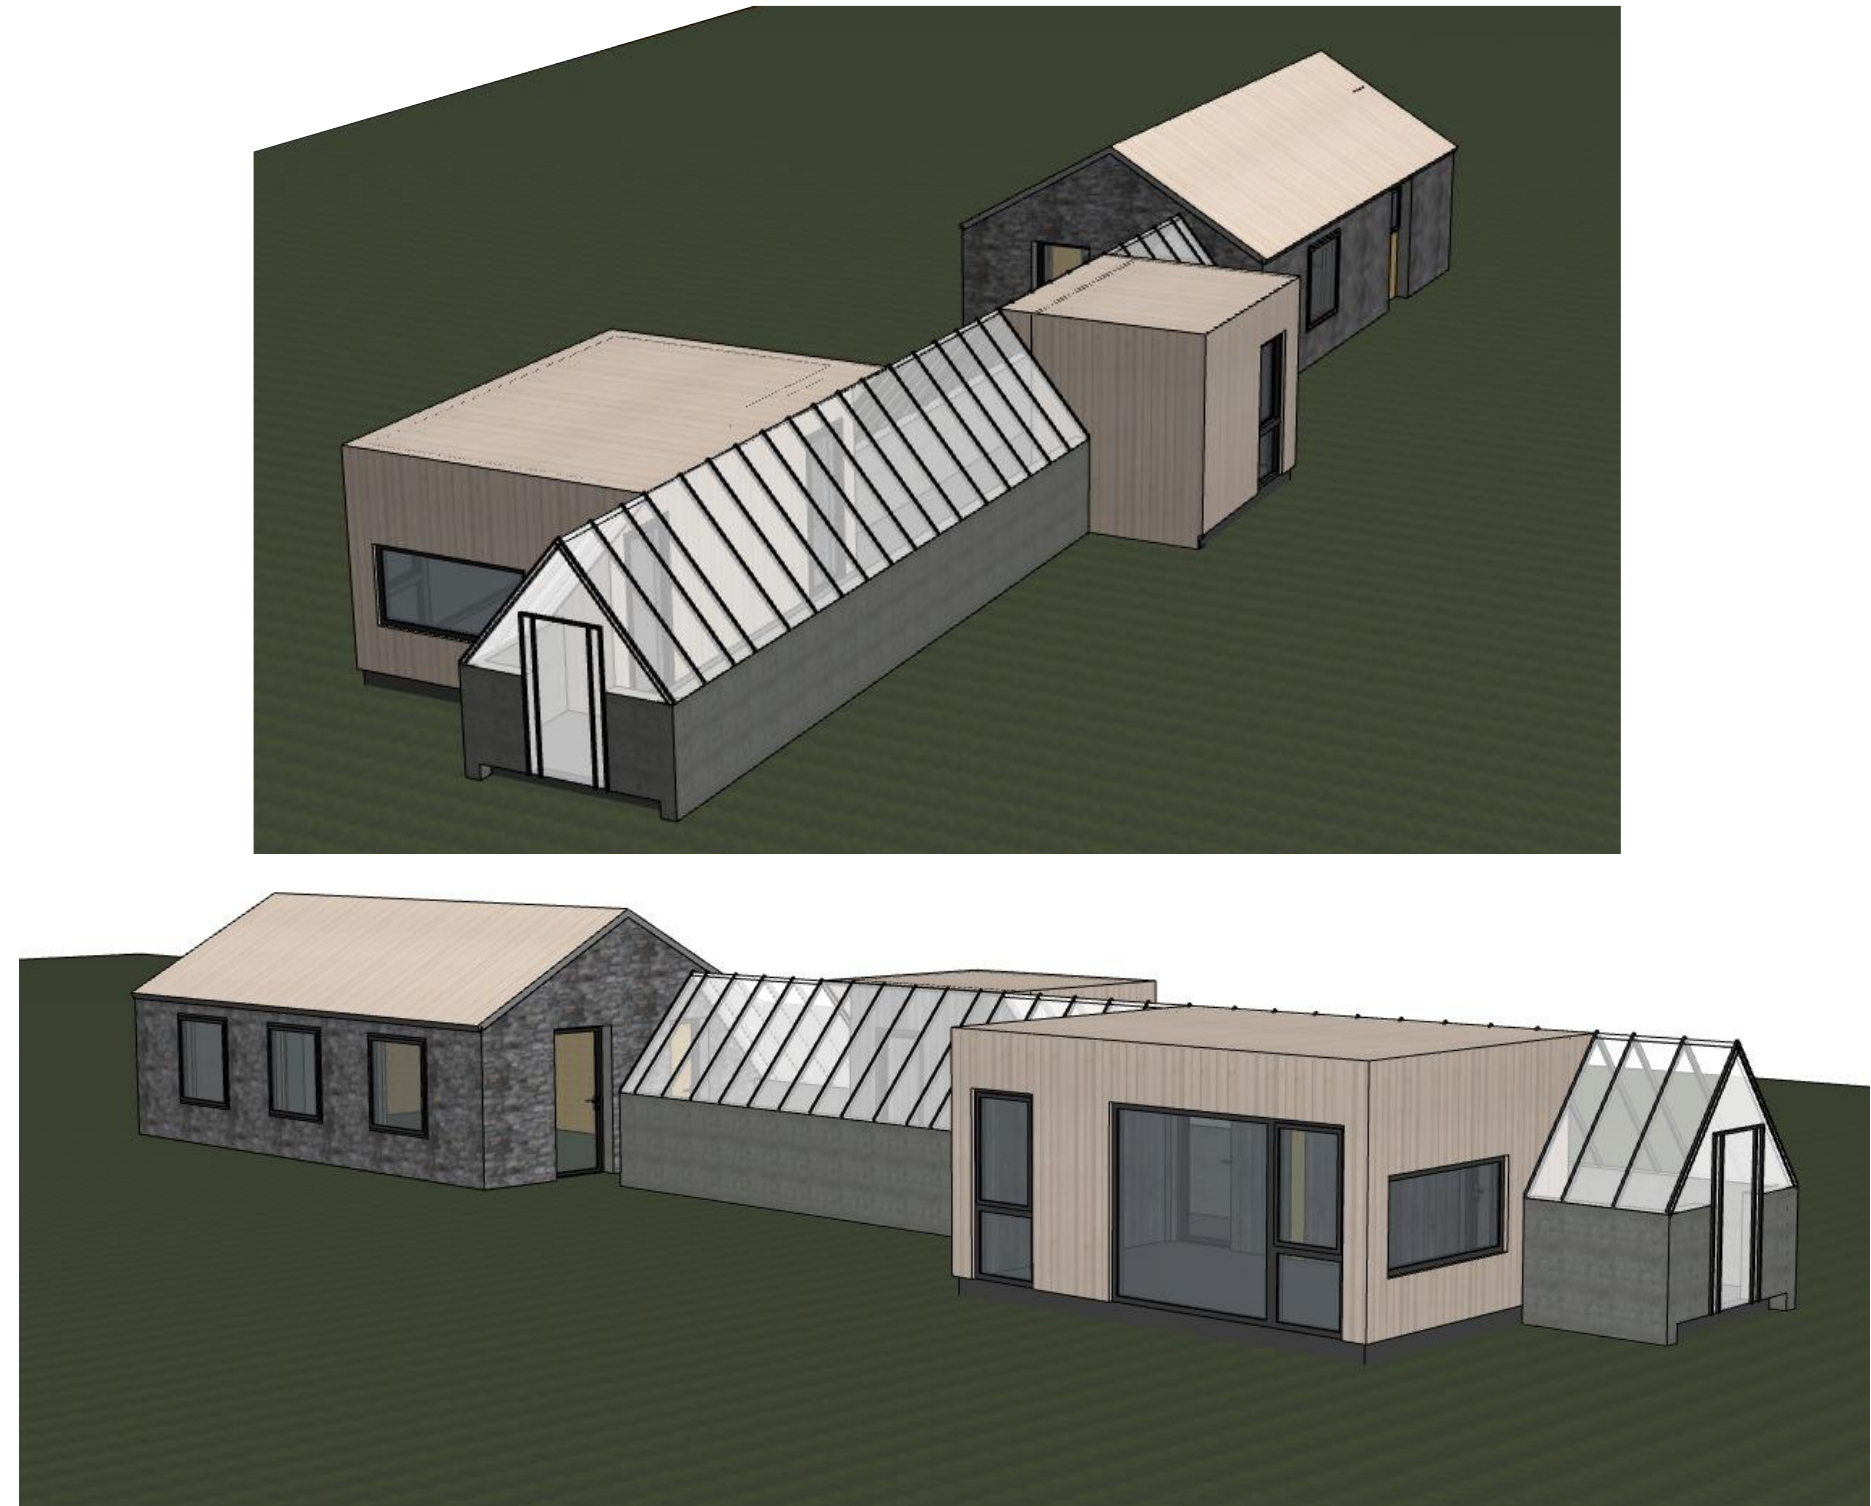

MERKNADER:

B	06.05.20	Utvidelse av glassgang og bokser	esr	
A	19.02.15	div justeringer	msb	
Index	Dato	Beskrivelse	Sign	Kontr.

Oppvarmet BRA: se merkn	BYA: se merkn	VOLUM: ikke rel	ENERGIMERKE
BRA K01 + U01 + H01 + H02 + LOFT: se merkn		BRA TOTALT: se merkn	

BYGGEKOMMUNE: Ørland	GNR/BNR: 60/1	POSTNR: Postnr.	POSTSTED: By
ADRESSE: Adresse			MOH: Land


TEGNET AV: msb	KONTROLLERT AV: JBG	DATO: 22.10.2014	FORMAT: A3
-------------------	------------------------	---------------------	---------------

PROSJEKT: Storfosen Gods	PROSJEKTNR.: 14-0315
TEGNINGEN VISER: "Gartneri" Illustrasjoner rev. B	TEGNING NR.: A-24.02
STATUS: Rammesøknad	M 1:164,89, 1:186,48

TILTAKSHAVER:
Ø. Christensen

BYGGEFIRMA:

INGENIØR- OG ARKITEKTKONTORET NORGESHUS AS, PB 161, 7223 MELHUS, TLF: 72 85 69 00	
TEGNINGEN ER BESKYTTET ETTER LOV OM OPPHAVSRETT OG EIES AV NORGESHUS AS. TEGNINGER SKAL IKKE BENYTTES UTEN VÅR TILLATELSE. TEGNINGEN GJELDER IKKE SOM ARBEIDSTEGNING.	REV. B

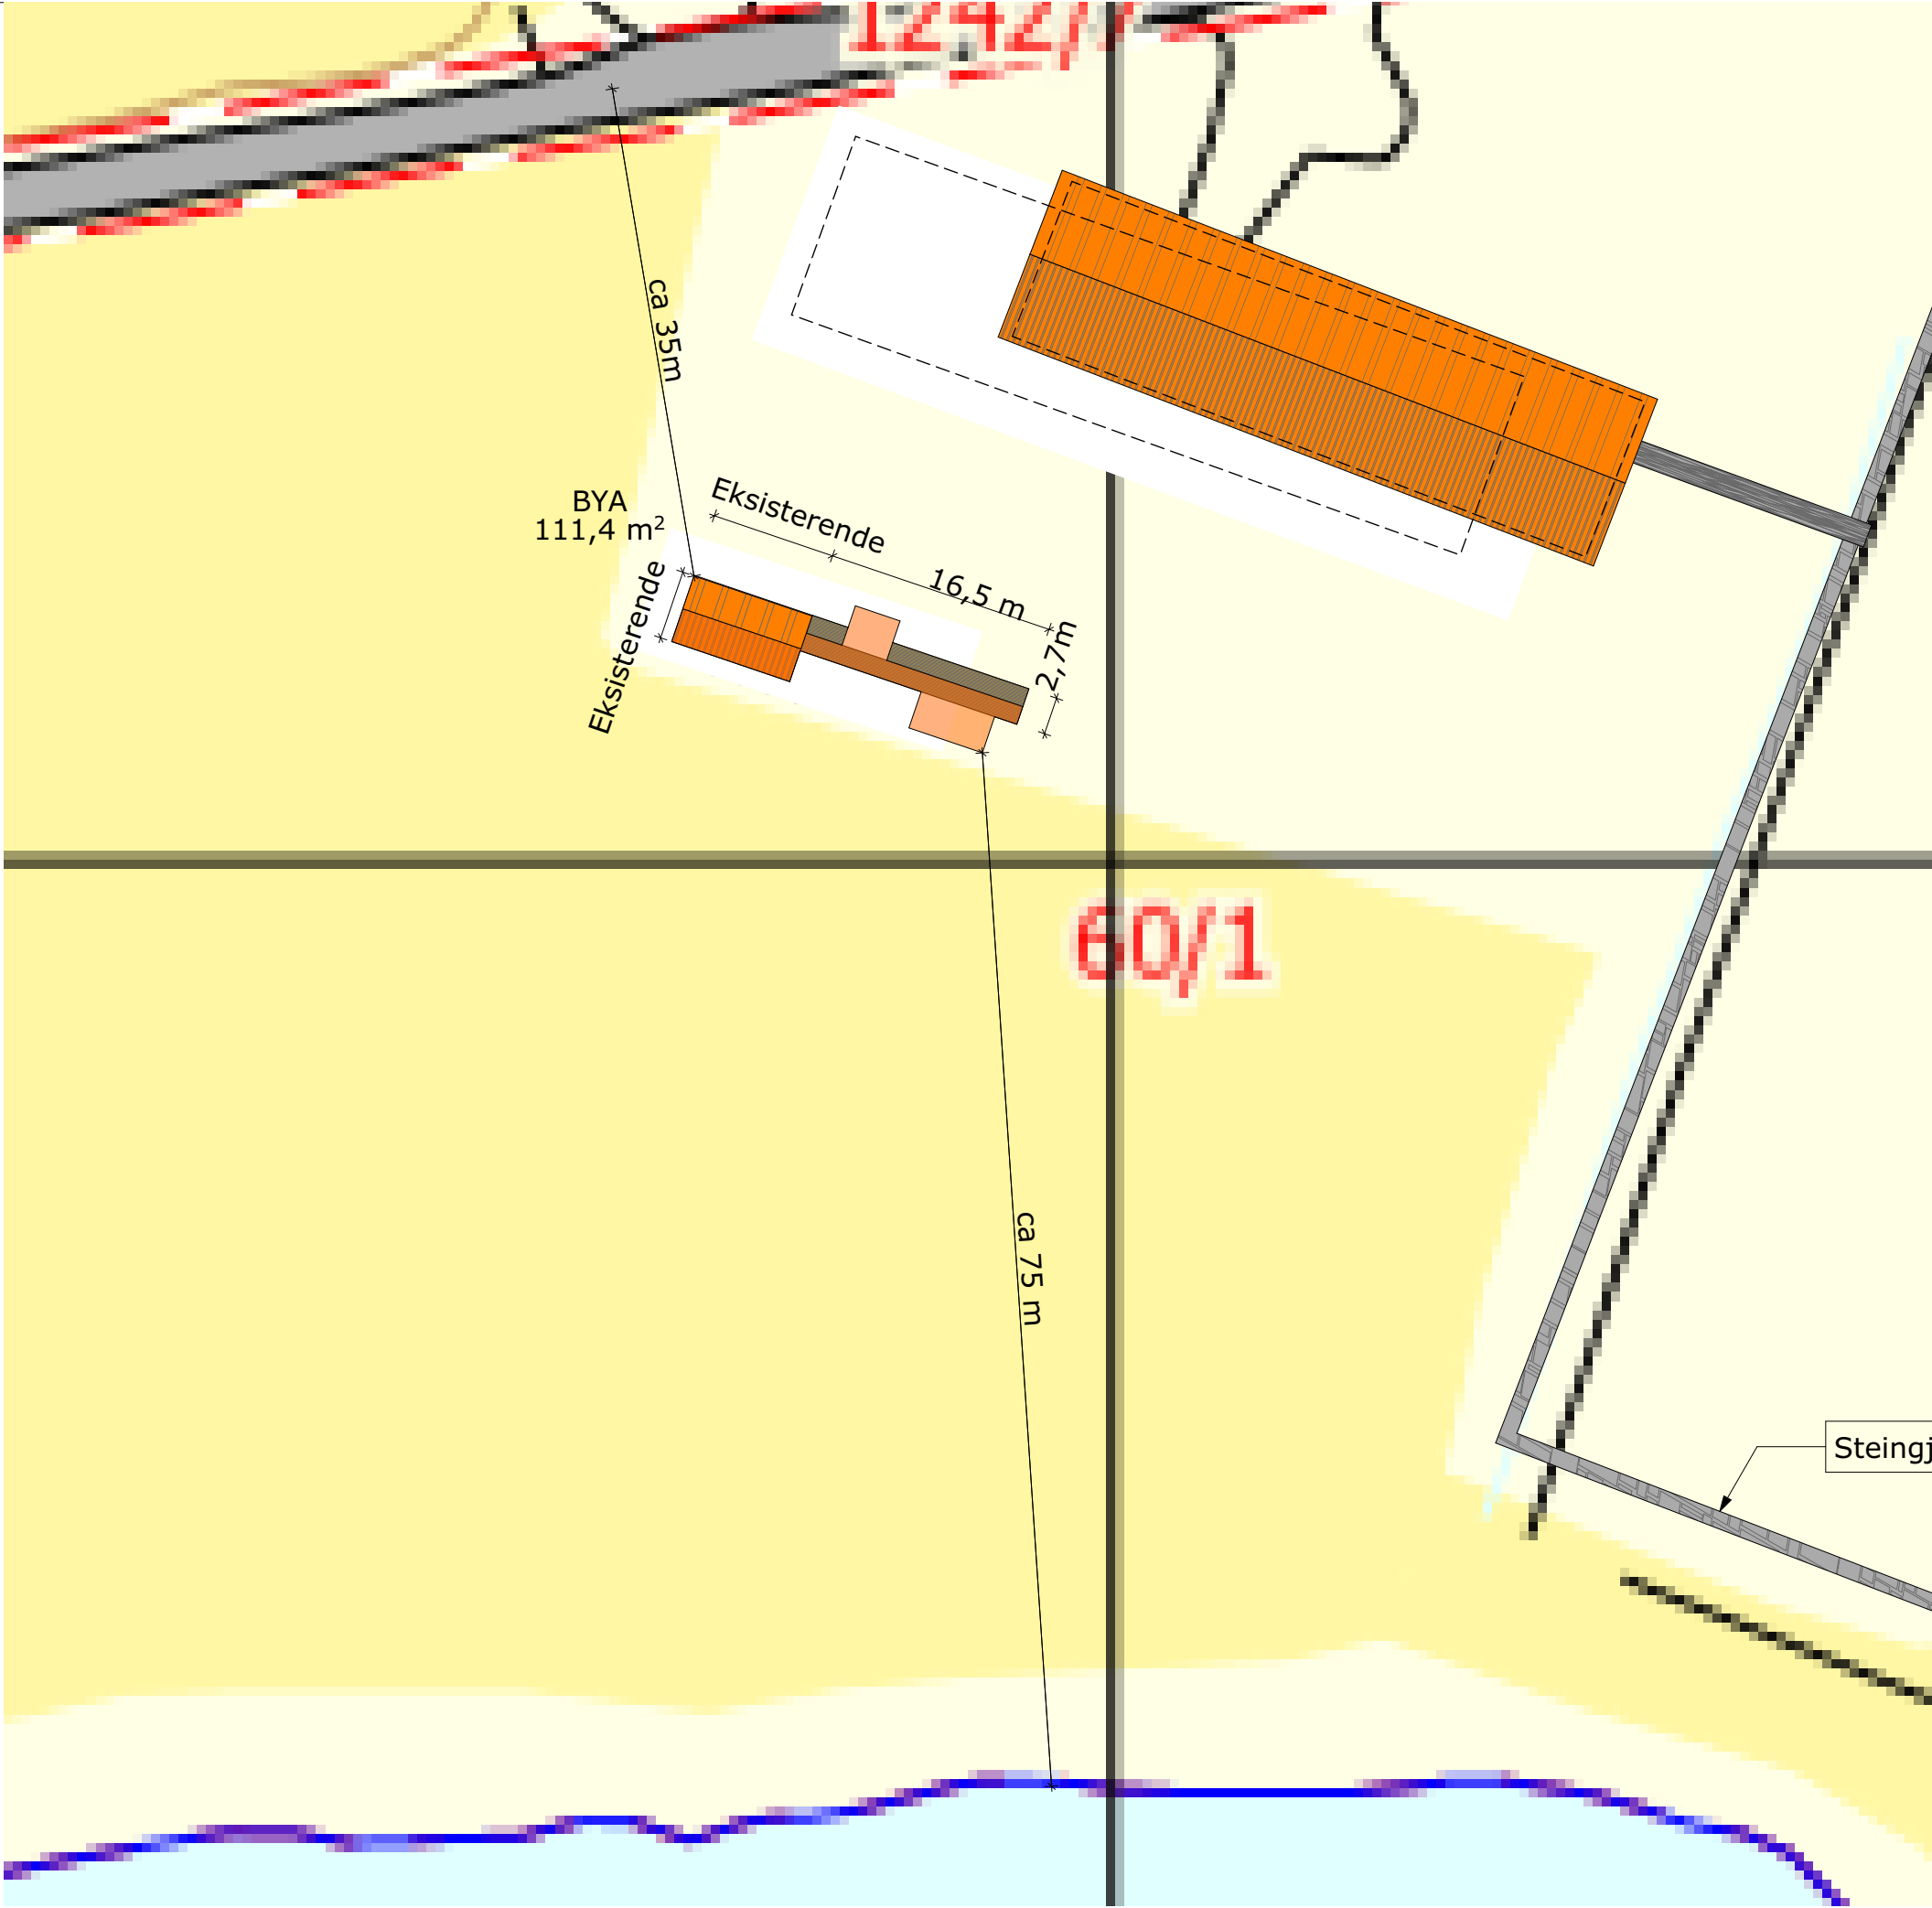

MERKNADER:

BRA tilbygg ca 56,7 m²
BYA totalt ca 114 m²

A	06.05.20	Utvidelse av glassgang og bokser	esr	
Index	Dato	Beskrivelse	Sign	Kontr.

Oppvarmet BRA: se merkn	BYA: se merkn	VOLUM: ikke rel	ENERGIMERKE
BRA K01 + U01 + H01 + H02 + LOFT: se merkn		BRA TOTALT: se merkn	

BYGGEKOMMUNE: Ørland	GNR/BNR: 60/1	POSTNR: Postnr.	POSTSTED: By
ADRESSE: Adresse			MOH: Land

TEGNET AV: msb	KONTROLLERT AV:	DATO: 07.11.2014	FORMAT: A3
-------------------	-----------------	---------------------	---------------

PROSJEKT: Storfosen Gods		PROSJEKTNR.: 14-0315
TEGNINGEN VISER: Situasjonsplan "Gartneri" rev. A		TEGNING NR.: A-24.03
STATUS: Rammesøknad		MÅLESTOKK: 1:500

TILTAKSHAVER:
Ø. Christensen

BYGGEFIRMA:



NORGESHUS
- det du vil ha

INGENIØR- OG ARKITEKTKONTORET NORGESHUS AS, PB 161, 7223 MELHUS, TLF: 72 85 69 00

TEGNINGEN ER BESKYTTET ETTER LOV OM OPPHAVSRETT OG EIES AV NORGESHUS AS. TEGNINGER SKAL IKKE BENYTTES UTEN VÅR TILLATELSE. TEGNINGEN GJELDER IKKE SOM ARBEIDSTEGNING.

REV.
A.