



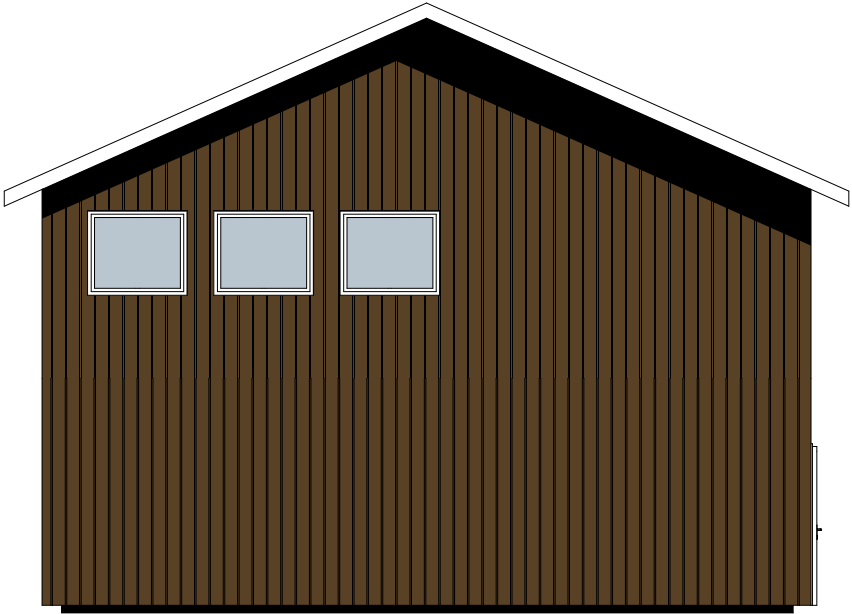

1:100 Fasade Vest

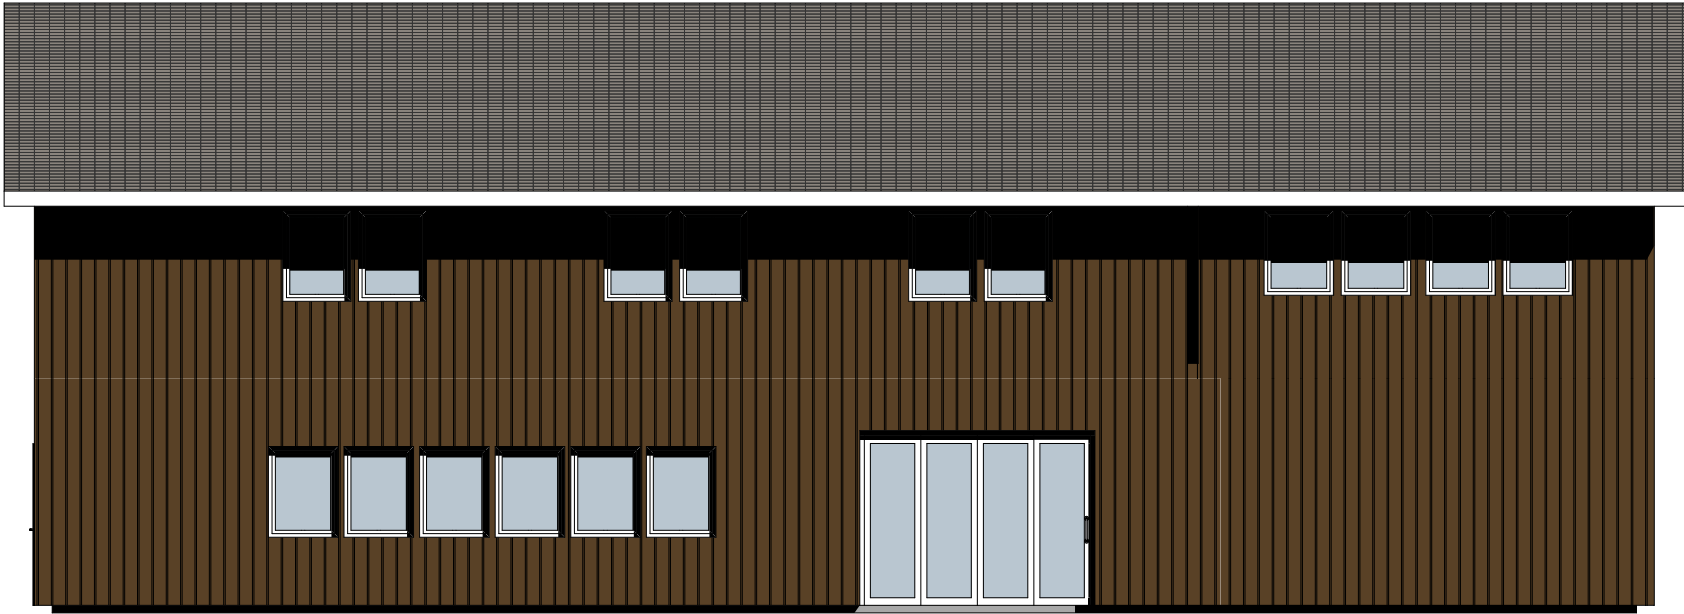

1:100 Fasade Nord



1:100 Fasade Øst



1:100 Fasade Sør

Rev	Nr	Beskrivelse	Dato	Sign	Kontr
 RÆDERGÅRD ENTREPRENØR AS			PROSJEKTERENDE: Rædergård Entreprenør AS Industrigata 7130 BREKSTAD Tlf. : 72523555 Fax: 72523560 E-post: post@radergard.no		
BYGGHIERRE: Ellen Grøntvedt Simonsens vei 6 7020 Trondheim			Gnr./Bnr. 61/95		
PROSJEKT: Nordsjøveien 29 Byggemeldingstegning © Alle rettigheter tilhører utførende for prosjekteringen, kopiering eller bruk av disse tegningene er forbudt uten skriftlig samtykke! BYA : 210 m2 BRA : 396 m2			Dato opprettet 07.11.16		
TEGNING: Fasader			MÅLESTOKK: 1:100 ARKSTR.: A3		
Rev. ID			Tegningsnr. A40-01		