


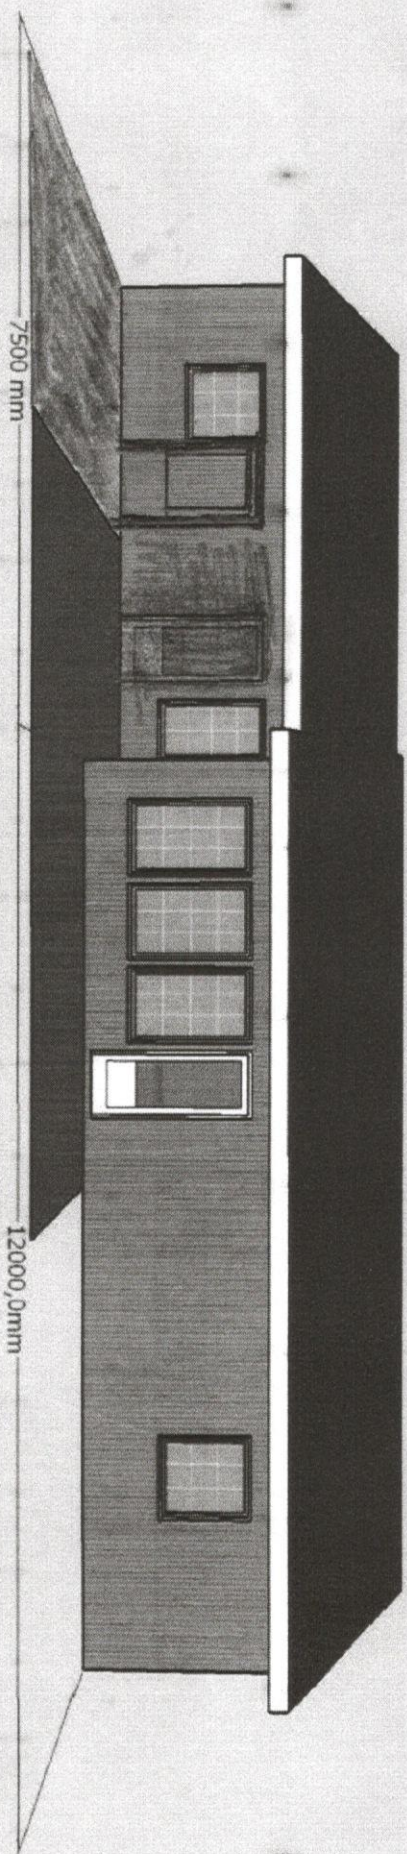

Adresse/Plan		Dato		Målestokk
Prestegårdstjorde 10		30.03.2020		målsatt
7130 Brekstad		Tegnet av		
Fasade sør, med leilighet		Ole Julius Ringstad		