


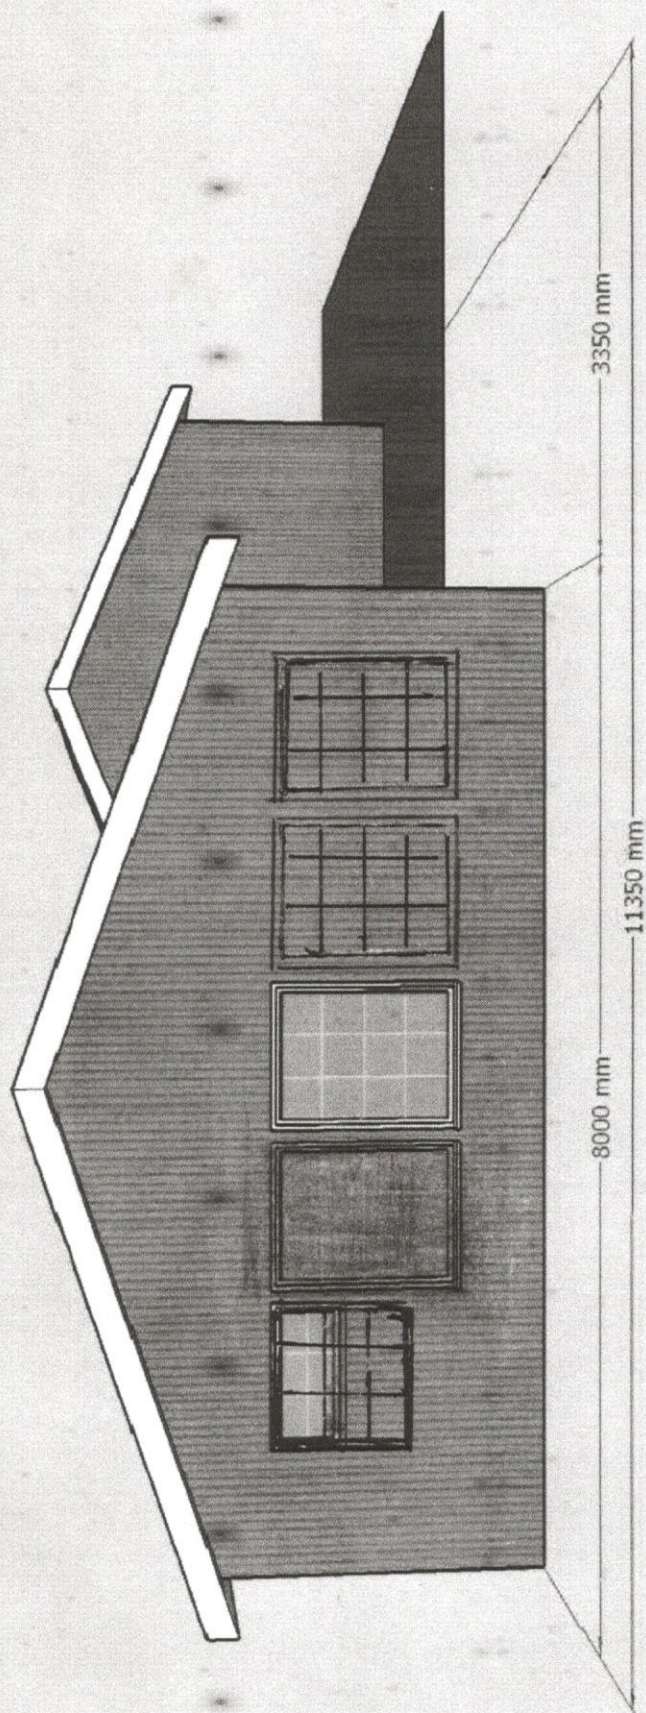

Adresse/Plan	Dato	Målestokk
Prestegårdsjorde 10 7130 Brekstad Fasade vest, med leilighet	30.03.2020	målsatt
	Tegnet av	
	Ole Julius Ringstad	