


	SITUASJONSKART (AREAL PLAN)					
	Eiendom:	Gnr: 168	Bnr: 280	Fnr: 0		Snr: 0
		Adresse: PRESTEGÅRDSJORDET 10, 7130				
Hj.haver/Fester:	KILLINGBERG, ØYVIND					
ØRLAND KOMMUNE	Dato: 5/5-2020 Sign: OK				Målestokk 1:250	

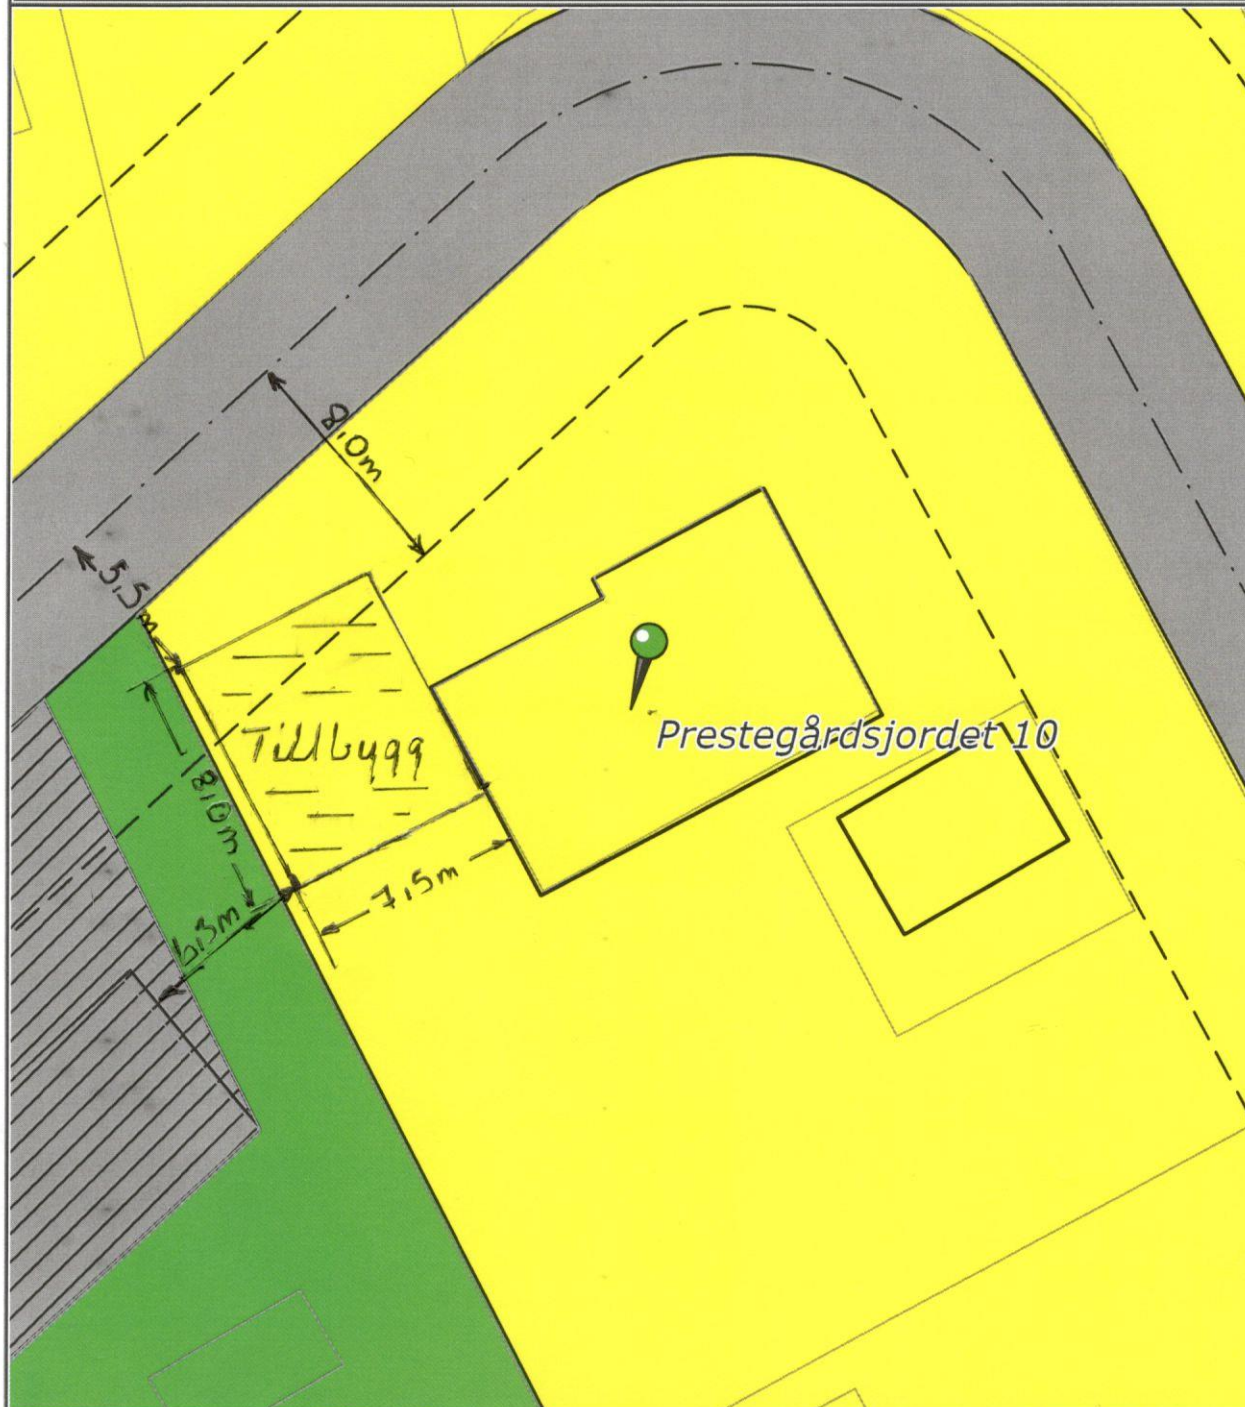

Det tas forbehold om at det kan forekomme feil på kartet, bla. gjelder dette eiendomsgrenser, ledninger/kabler, kummer m.m. som i forbindelse med prosjektering/anleggsarbeid må undersøkes nærmere.