




1:200 Fasade Vest

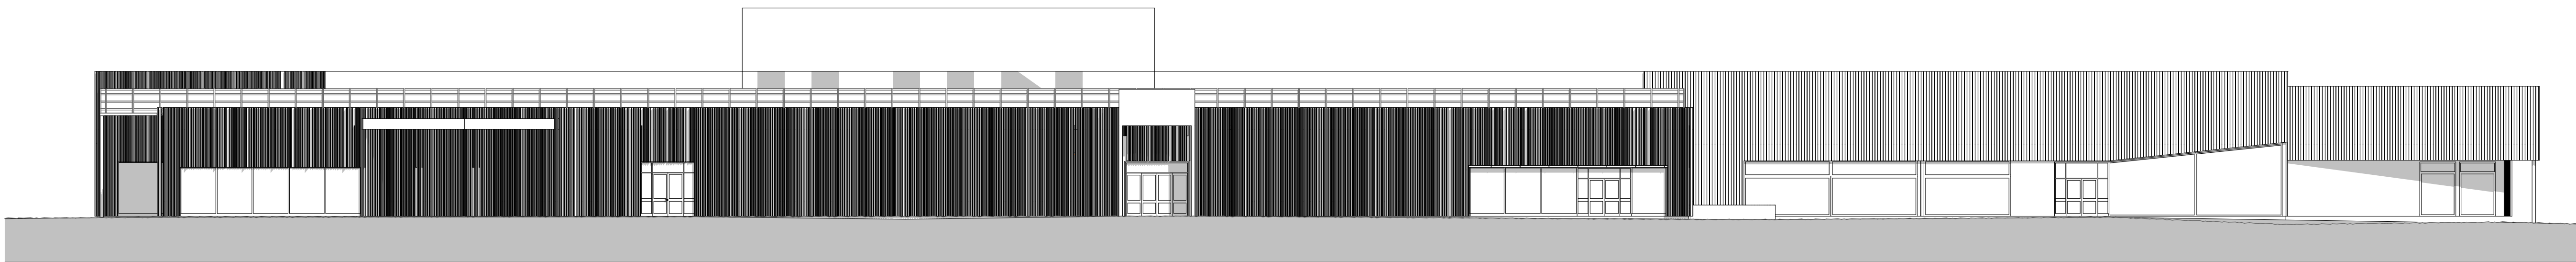


1:200 Fasade Nord

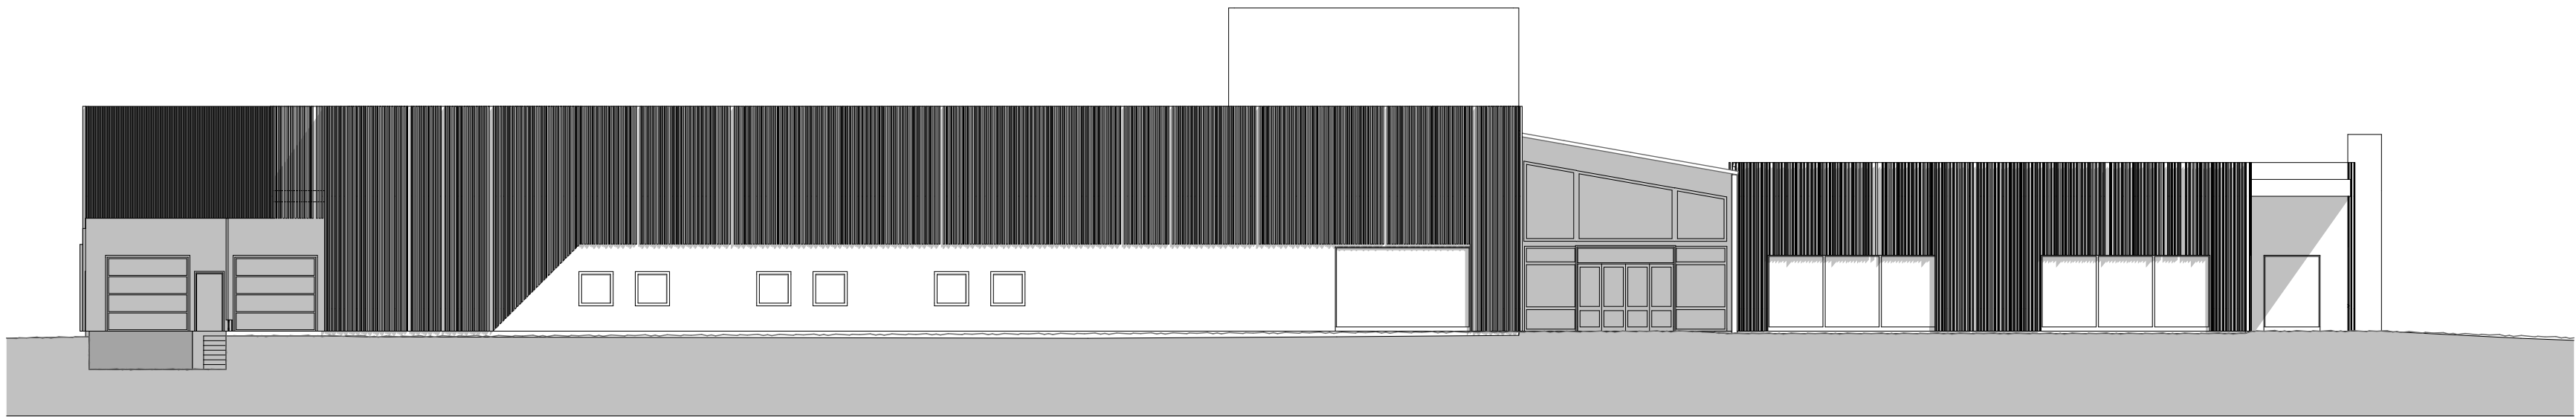

1:200 Fasade Øst

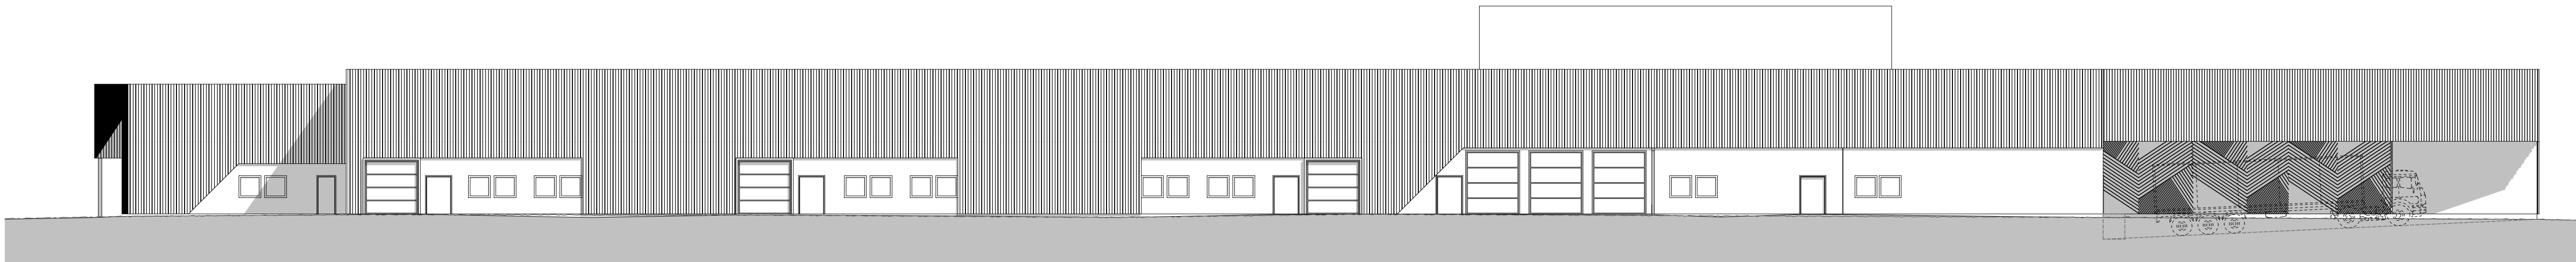

1:200 Fasade Sør

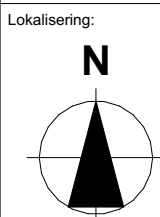


Fase
Søknadstegninger

Tilakshaver Norutbygg AS		Godkjent	
Prosjekt Fosen Kjøpesenter		Kontroll prosjekt	
Filenavn Fasaden\Fasade Sør1.pdf		Sign.	Kontroll
Dato 13.05.2020		Målestokk 1:200	
Kontroll utførende		Sign.	Kontroll
Gr./Br./Fasade : 1627/25/113		KMO	
Prosjektnr.: 17106	Tegningsnr.: A40-01	Prosjekt for prosjektleder/rev.	
Type tegning: Fasader			



							Tegning Illustrasjon Fosen Kjøpesenter - Bjugn kommune -	Prosjektnr. 17106	Dato opprettet 13.05.2020	Gnr./Bnr./Festenr. 1627/25/113	Mål: 1:1,621, 1:2,925	Tegningsnr. A40-02		

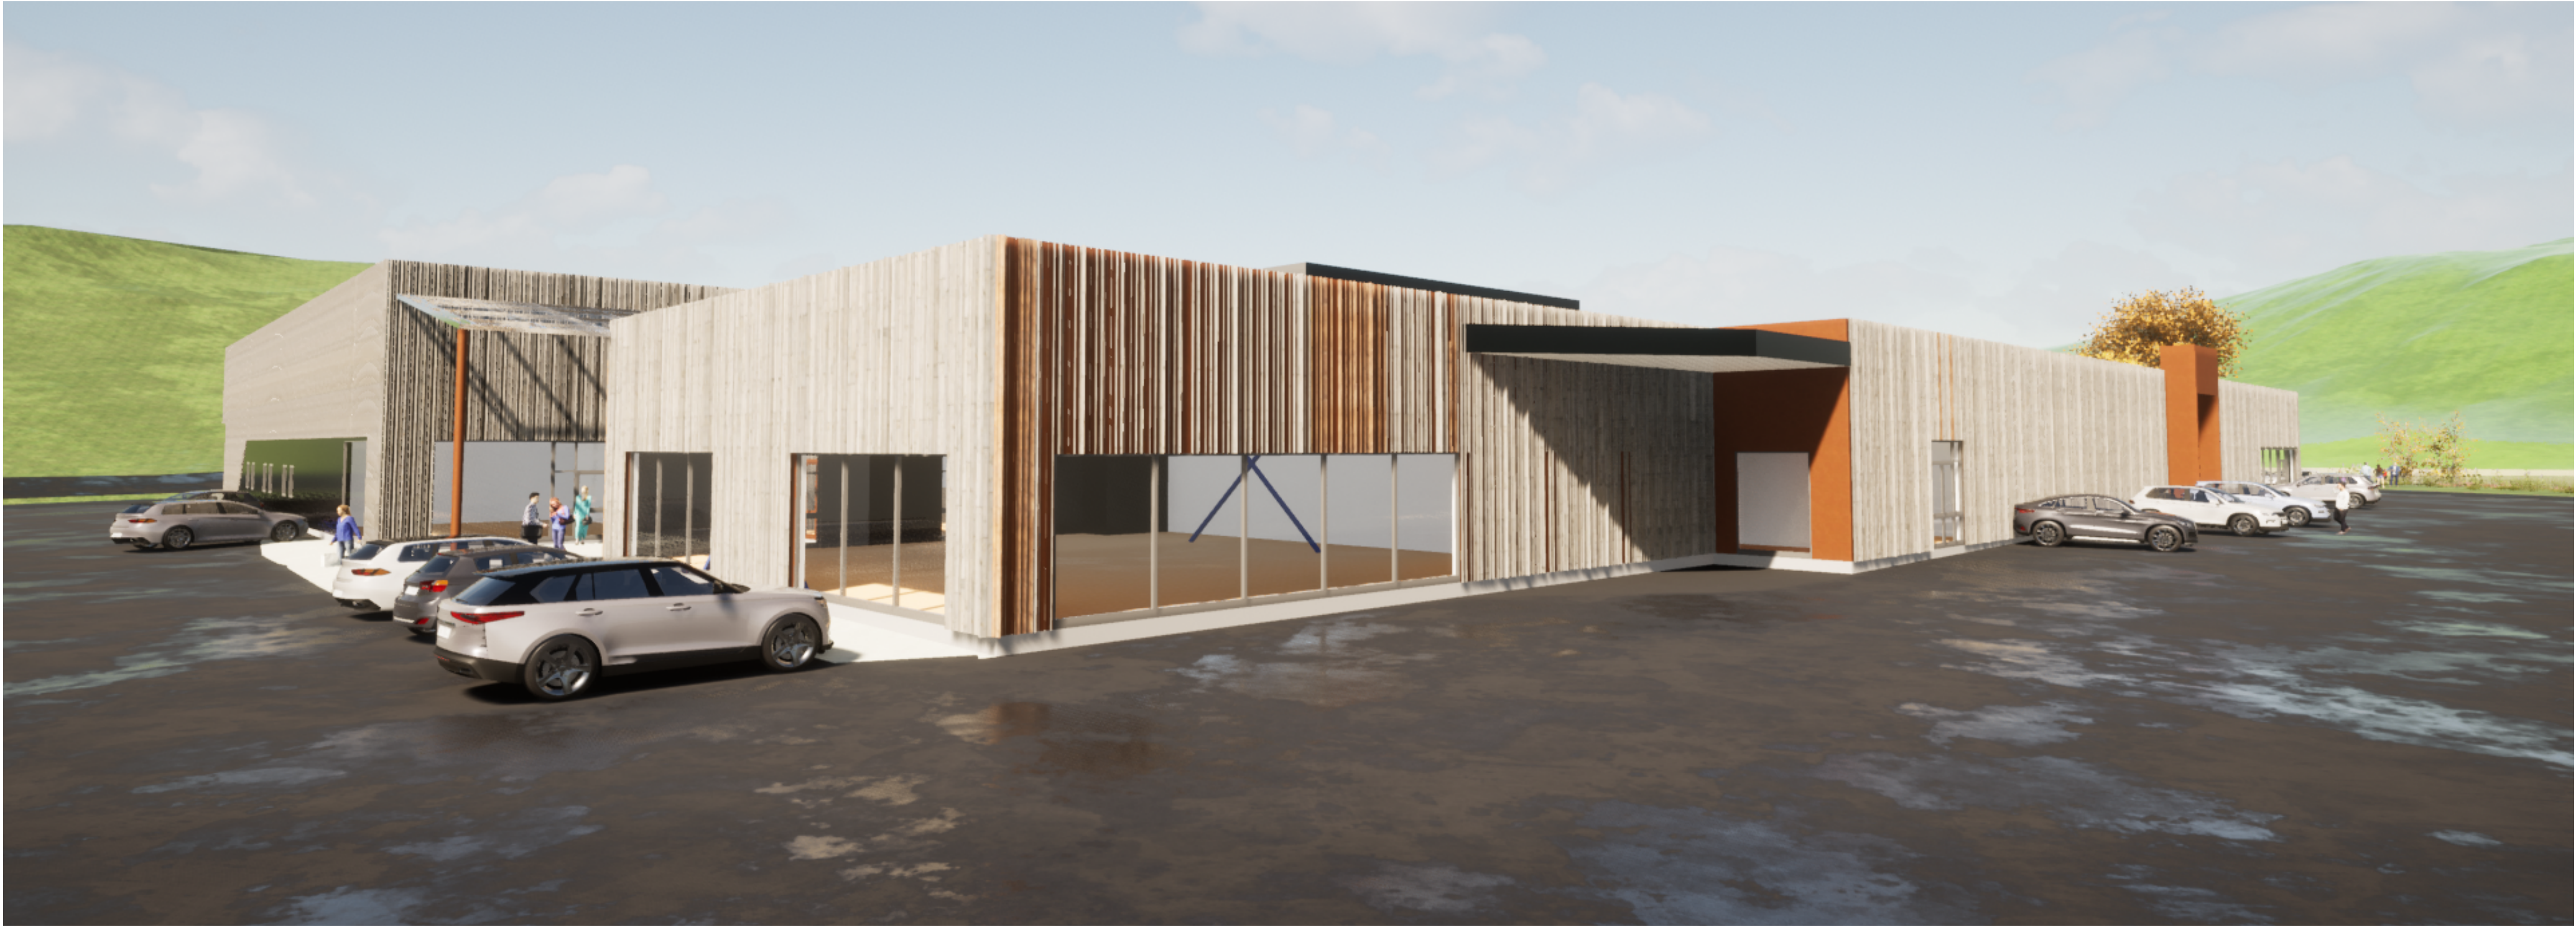

Rev	Nr	Beskrivelse	Dato	Sign	Kontr

Tegning
Illustrasjon
Fosen Kjøpesenter
- Bjugn kommune -

Prosjektnr.
17106
Fase.
Søknadstegninger

Dato opprettet
13.05.2020

Gnr./Bnr./Festnr.
1627/25/113

Mål:
**1:1,239,
1:1,241**

Tegningsnr.
A40-03

Sign.

Kontroll

Godkjent

Rev. ID