



SITUASJONSKART




Eiendom:	Gnr: 66	Bnr: 210	Fnr: 0	Snr: 0
	Adresse: Auskaret 5			
Hj.haver/Fester:	Kai-Erik Aune			

ØRLAND
KOMMUNE

Dato: 22/3-2020 Sign:

Målestokk
1:500

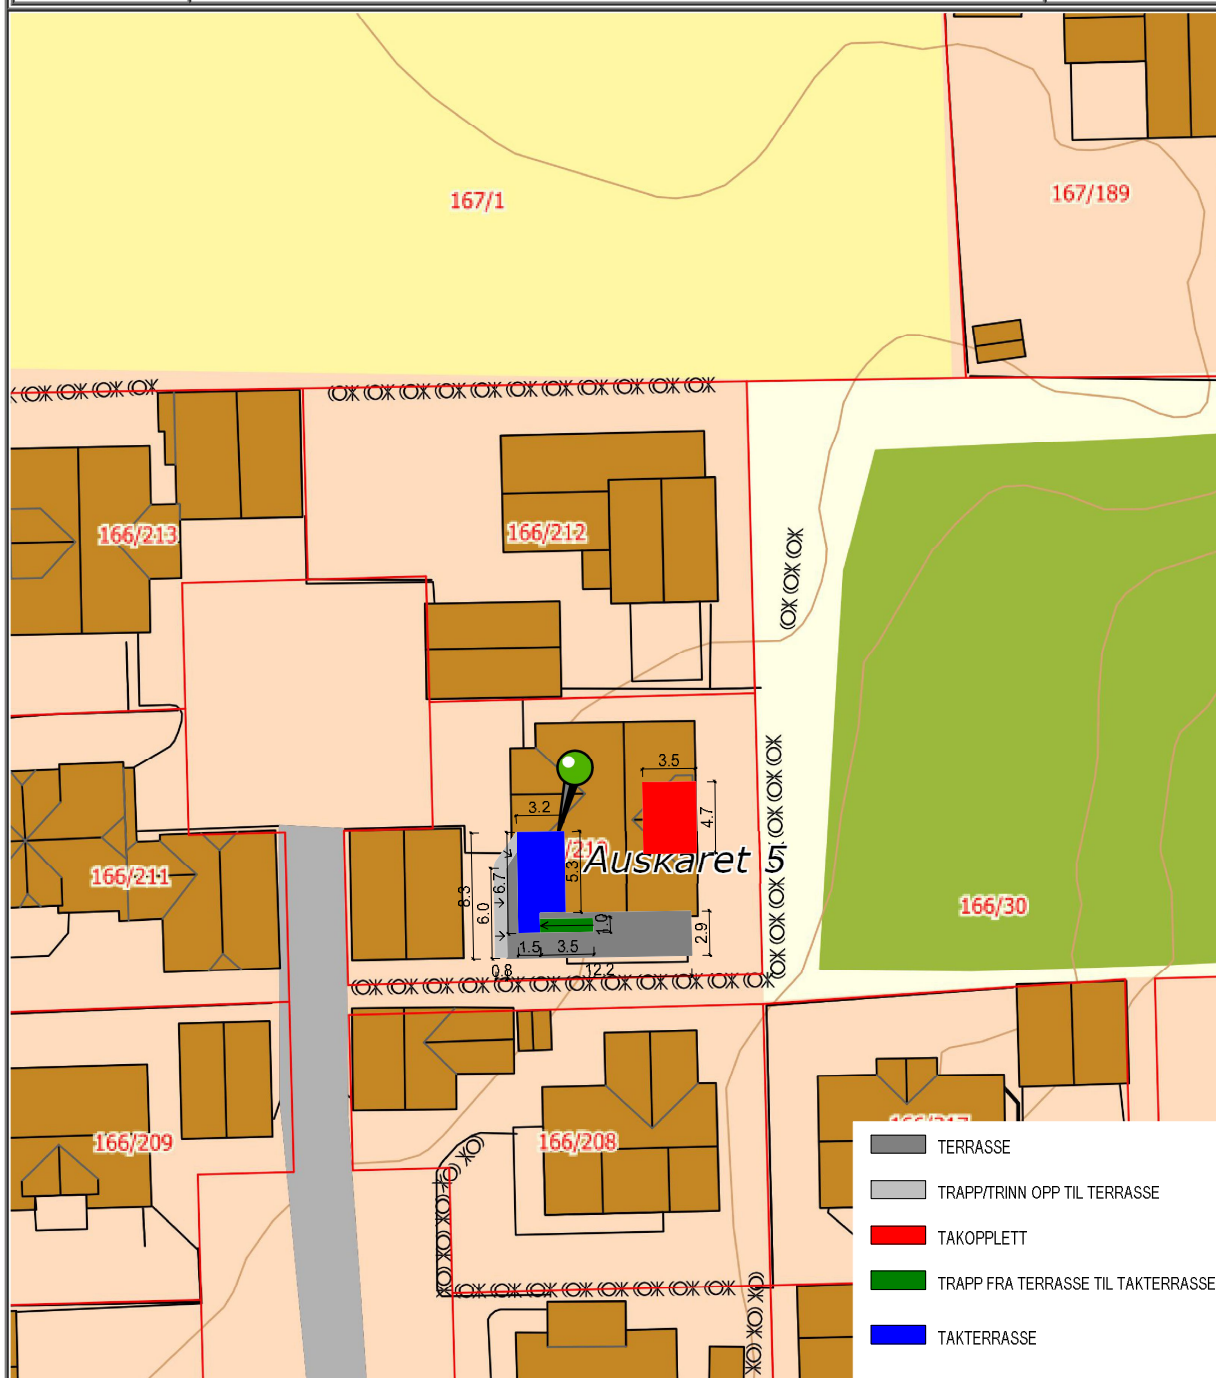

Det tas forbehold om at det kan forekomme feil på kartet, bla. gjelder dette eiendomsgrenser, ledninger/kabler, kummer m.m. som i forbindelse med prosjektering/anleggsarbeid må undersøkes nærmere.