


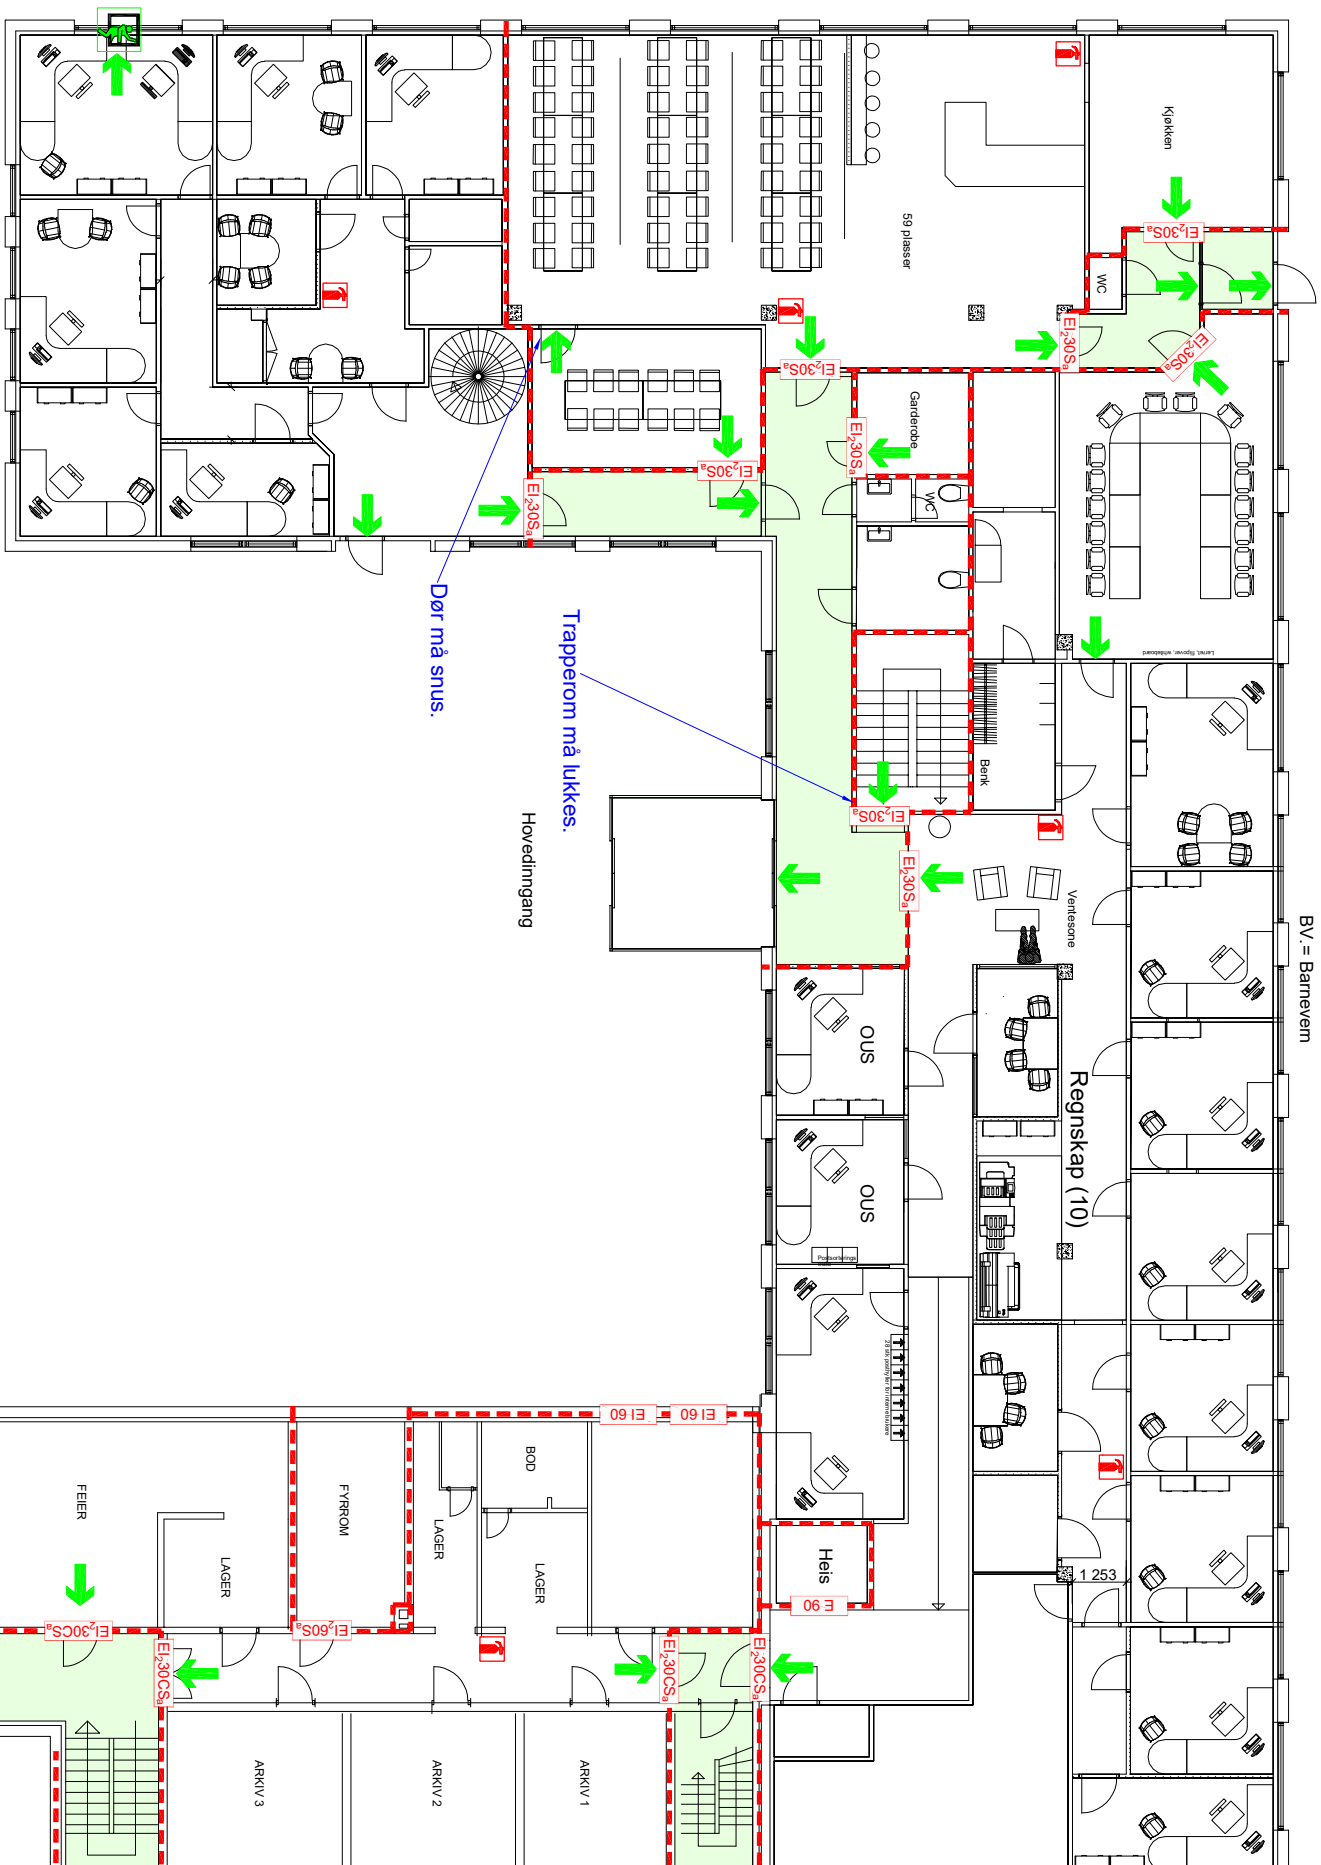


Trapperom må lukkes.

Hovedinngang

Dør må snus.

Avstander i innvendig hjørne må kontrollmåles.

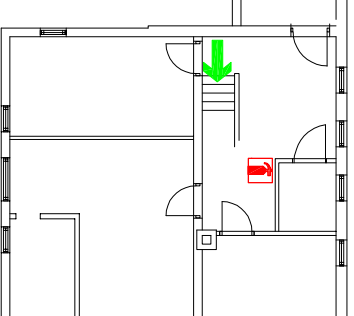

## FORUTSETNINGER

- Det montertes heldekkende brannalammanlegg kategori 2 iht. NS 3960.
- Kontorarealer og rømningsveier skal ha ledesystem iht. NS 3926.
- Avstand til nabobygg er over 8,0 meter.
- Avstand fra rømningsvinduer til terreng forutsettes å være under 5,0 meter.
- Kantine skal ha nødbelysning iht. NS-EN 1838.

## TEGNFÖRKLARING

|                                                                                     |                              |                                                                                     |                             |
|-------------------------------------------------------------------------------------|------------------------------|-------------------------------------------------------------------------------------|-----------------------------|
|  | Rømningsvei                  |  | Vindu med brannklasse EI 60 |
|  | Rømningsvei                  |  | Vindu med brannklasse E 60  |
|  | Branncelle EI60              |  | Uklassifisert vindu         |
|  | Dør med brannklasse EI 30Sa  |  | Rømningsvindu               |
|  | Dør med brannklasse EI 30CSa |  | Håndblokker                 |
|  | Dør med brannklasse EI 60Sa  |  |                             |
|  | Heisdør med brannklasse E 90 |  |                             |

| El60                        | E60                        | UKL                 |
|-----------------------------|----------------------------|---------------------|
| Vindu med brannklasse EI 60 | Vindu med brannklasse E 60 | Uklassifisert vindu |
|                             | Rømningsvindu              |                     |
|                             | Håndstokker                |                     |

[illegible]