


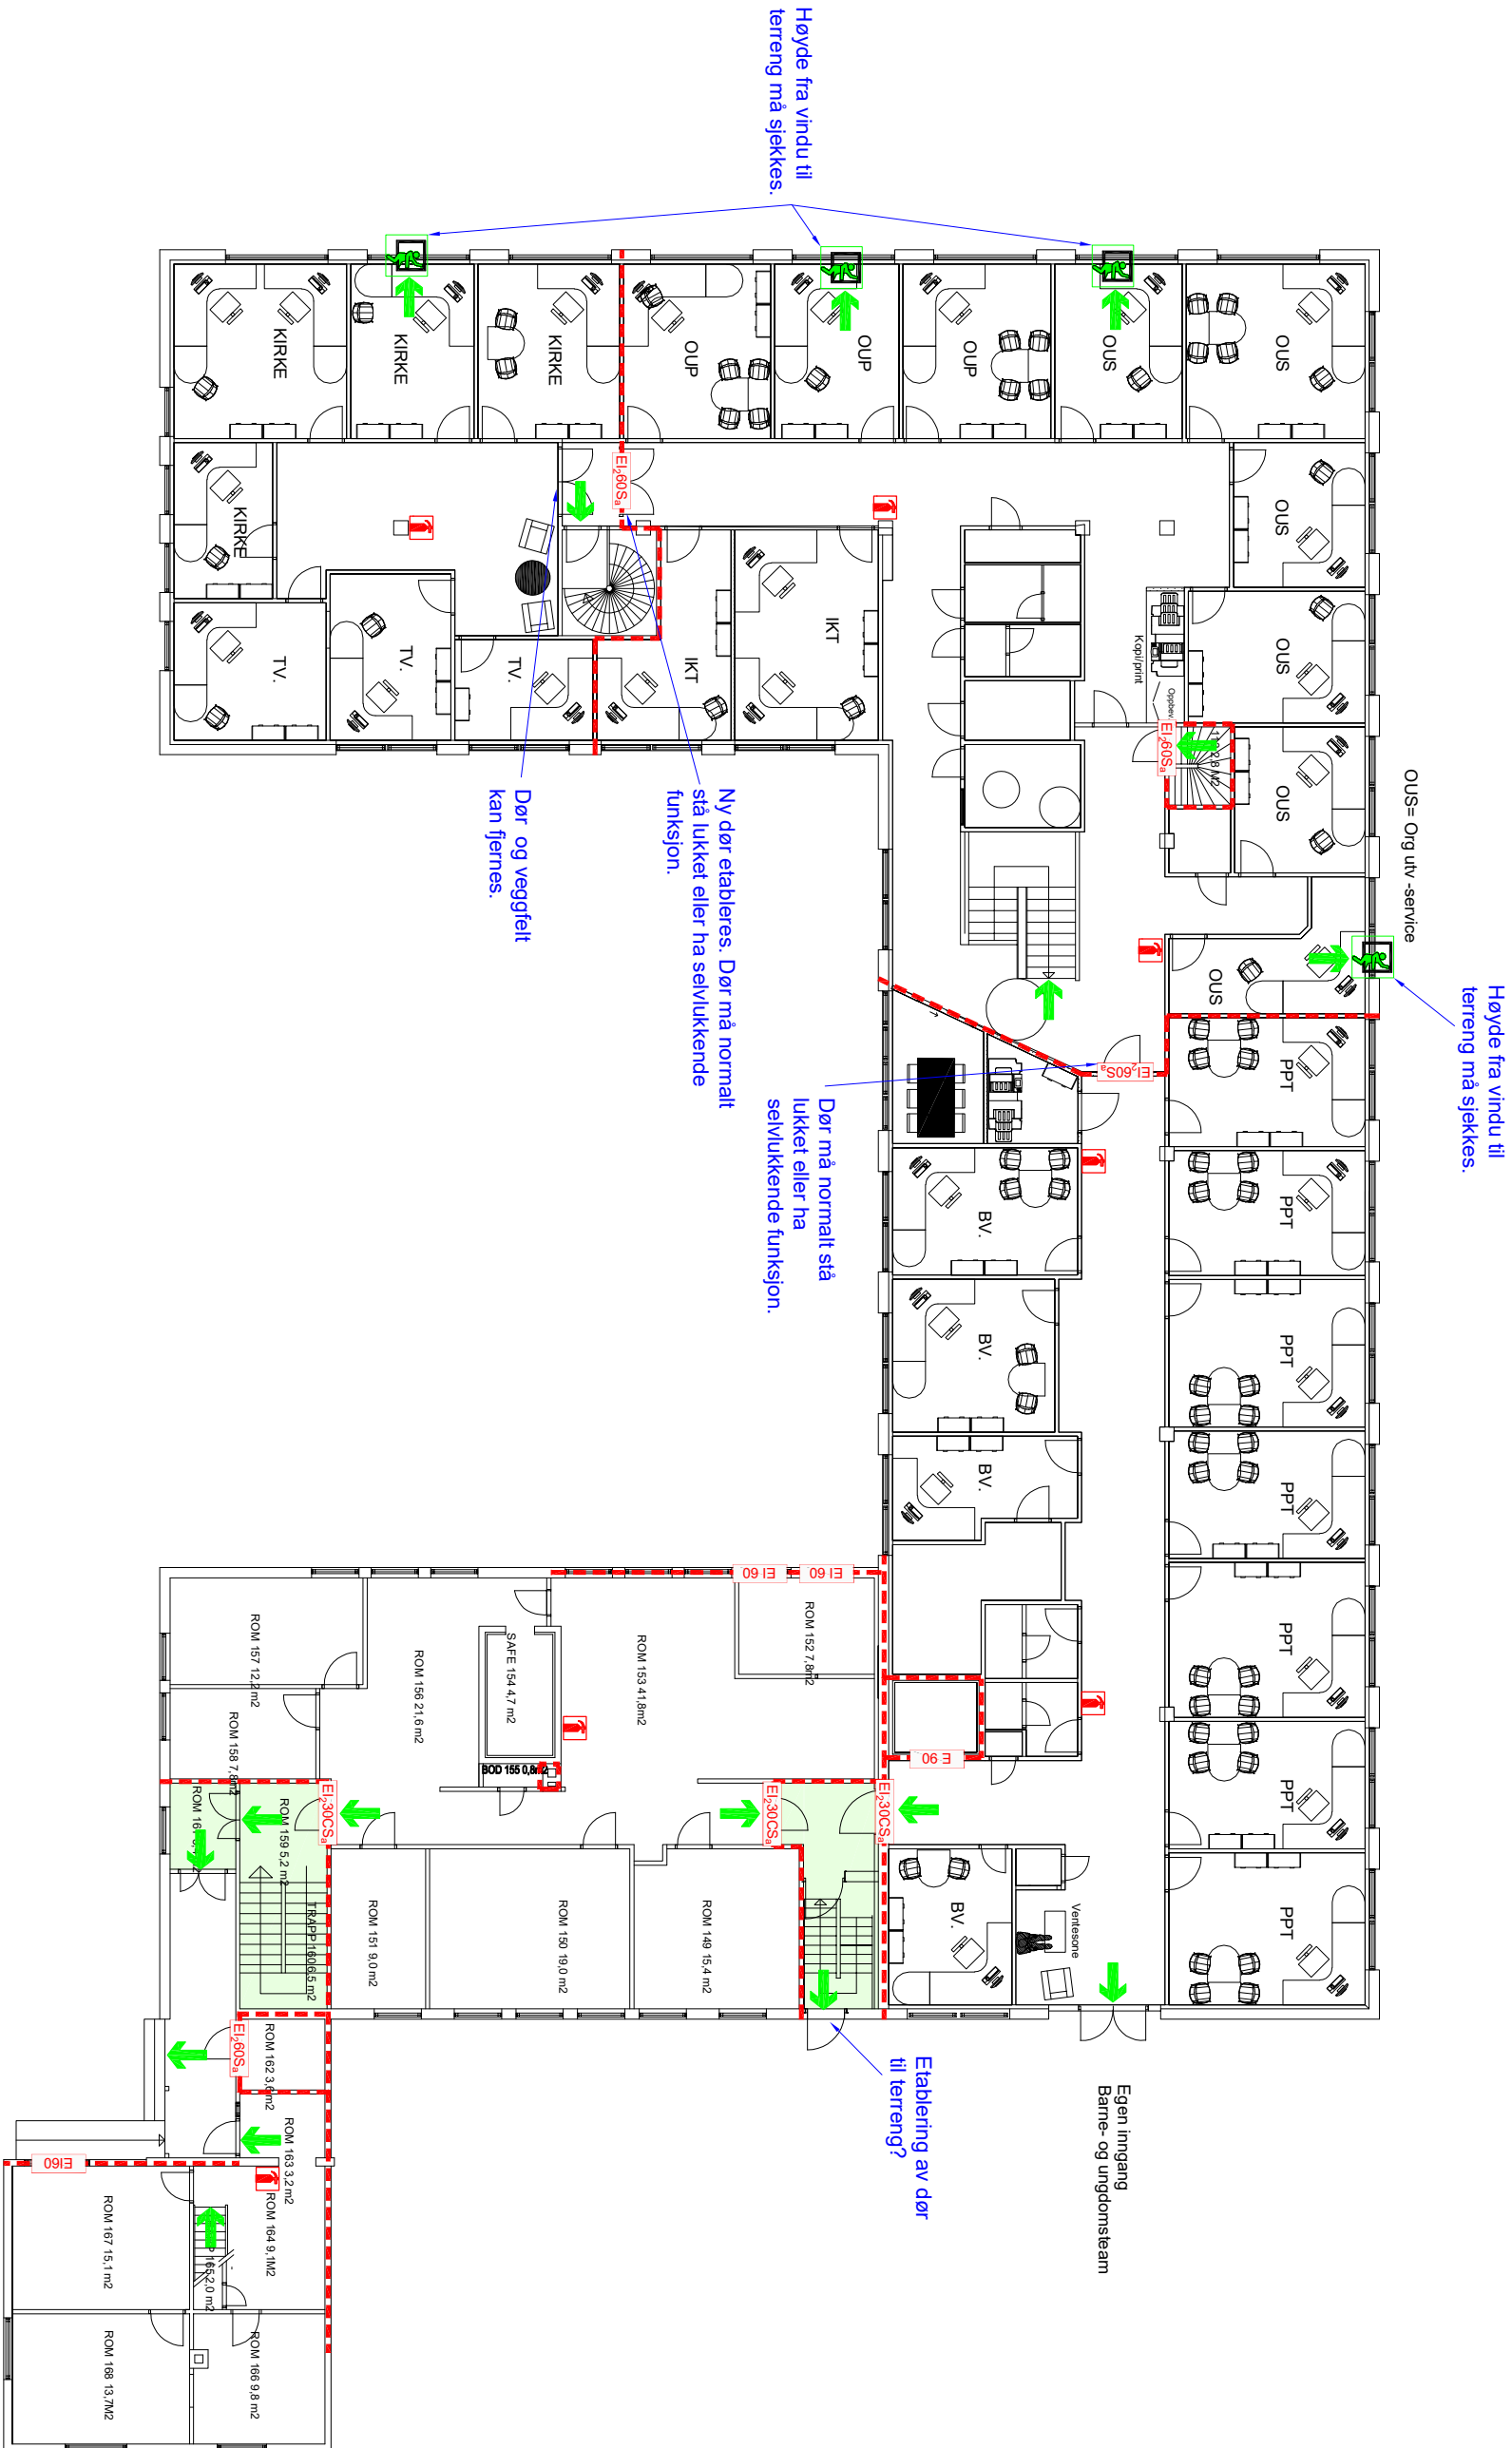

FORUTSETNINGER

- Det monteres heldekkende brannalarmanlegg kategori 2 iht. NS 3960.
- Kontorarealer og rømningsveier skal ha ledesystem iht. NS 3926.
- Avstand til nabobygg er over 8,0 meter.
- Avstand fra rømningsvinduer til terreng forutsettes å være under 5,0 meter.

TEGNFORKLARING

	Rømningsvei		Rømningsvindu
	Rømningsvei		Håndsløkker
	Branncelle EI60		
	Dør med brannklasse EI 30CSa		
	Dør med brannklasse EI 60Sa		
	Heisdør med brannklasse E 90		
	Vindu med brannklasse EI 60		

Branntekniske tegninger må ses i sammenheng med brannteknisk konsept, datert 29.03.19.

REVISJON BESKRIVELSE:	TEGN. DATO	KONTR. REV.
BYGG:	TEGN. DATO	KONTR. REV.
Rådhuset Bjugn	ERJ 27.03.19	KBR 27.03.19
Branntegning	PROSJ. NR.	MALESTOKK
2. etasje	201178	1:150
TEGN. NR.	FORMAT.	REV.:
B02-01	A3	1.0