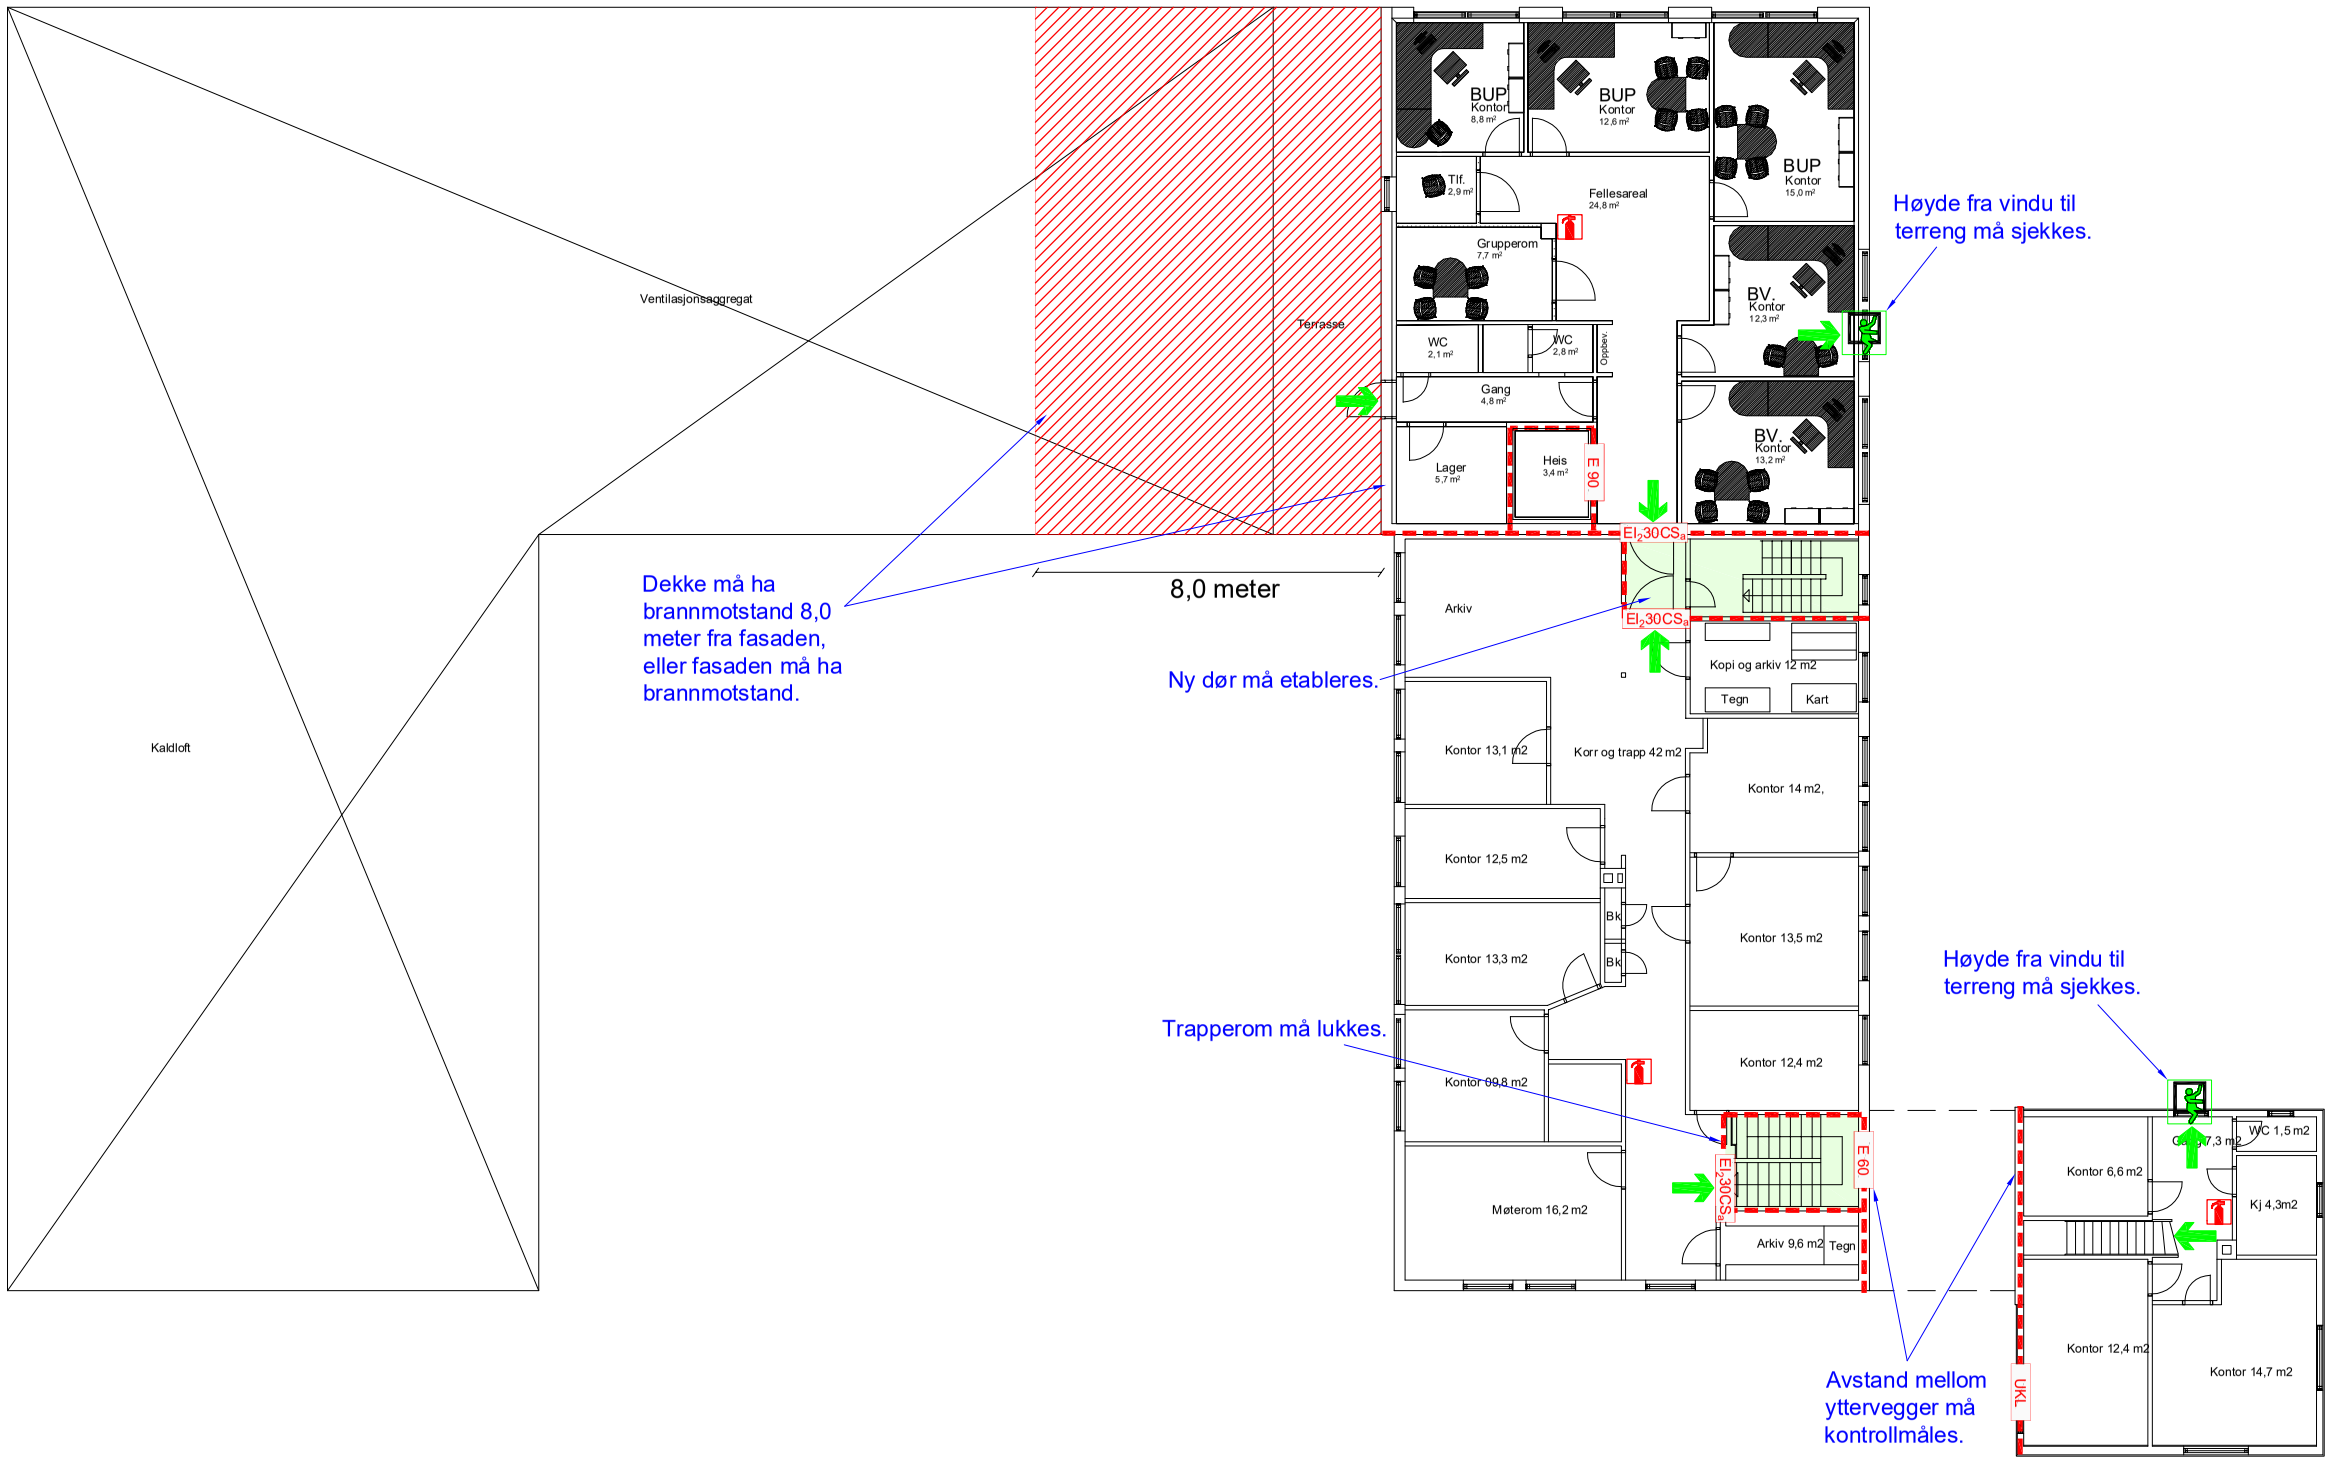

FORUTSETNINGER

- Det monteres heldekkende brannalarmanlegg kategori 2 iht. NS 3960.
- Kontorarealer og rømningsveier skal ha ledesystem iht. NS 3926.
- Avstand til nabobygg er over 8,0 meter.
- Avstand fra rømningsvinduer til terreng forutsettes å være under 5,0 meter.

Branntekniske tegninger må ses i sammenheng med brannteknisk konsept, datert 29.03.19.

TEGNFORKLARING

- Rømningsvei
- Rømningsvei
- Branncelle EI60
- EI30CSa — Dør med brannklasse EI 30CSa
- E 90 — Heisdør med brannklasse E 90
- UKL — Vindu med brannmotstand E 60
- UKL — Uklassifisert vindu
- Dekke EI60
- Rømningsvindu
- Håndslokker

REVISJON BESKRIVELSE:	TEGN.:	DATO	KONTR.	REV.
BYGG: Rådhuset Bjugn, Branntegning, 3. etasje	TEGN.: ERJ	DATO: 27.03.19	KONTR: KBR	DATO: 27.03.19
	PROSJ. NR.: 201178		MÅLESTOKK: 1:150	FORMAT: A3
FIRESAFE / FIRESAFE CONSULTING, Osloveien 129, 7017 TRONDHEIM, Tlf: 73 82 04 00 / 09110, firmapost@firesafe.no, www.firesafe.no	TEGN. NR. B03-01		REV.: 1.0	