

ØRLAND KOMMUNE
7160 BJUGN

Deres referanse:

Vår referanse:
Emil SundsethDato:
19.05.2020**SØKNAD OM TILLATELSE TIL PLASSERING TANK, MIDLERTIDIG 20/529.**


Det henvises til vedlagte dokumenter om søknad til plassering av midlertidig tett tank i forbindelse med bygging av ny brannstasjon for Ørland kommune.

Det søkes om plassering av en 4m3 tett tank for oppsamling av alt avløpsvann fra brakke. Denne vil bli tømt ved behov, og antatt hver 5. uke.

Vedlagt er dialog med tillatelser til plassering av rigg på denne eiendommen.


Håper en slik tillatelse kan gis raskt.

Med vennlig hilsen

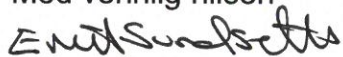

Emil Sundseth

FOSENHUS AS

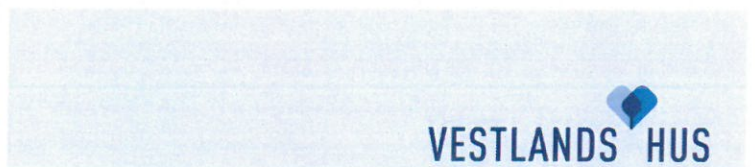

SITUASJONSKART

Eiendom:

Gnr: 0

Bnr: 0

Fnr: 0

Snr: 0


Adresse:

Hj.haver/Fester:


**ØRLAND
KOMMUNE**

Dato: 19/5-2020 Sign:

ES

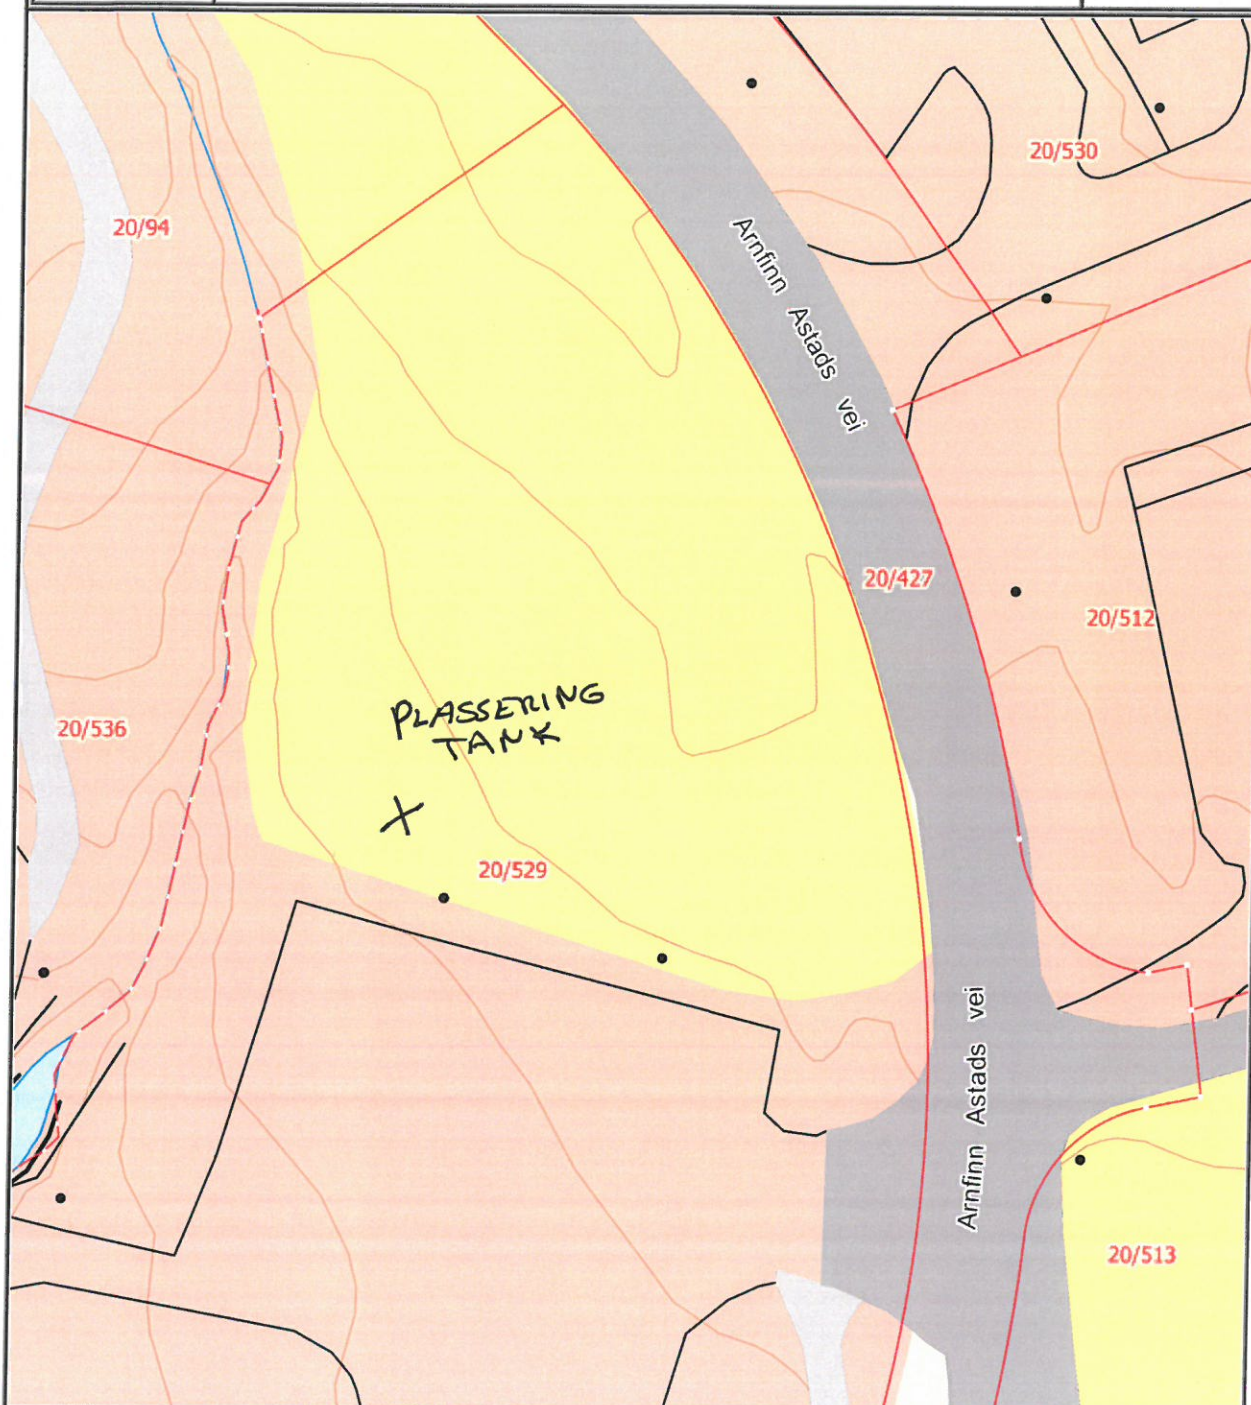Målestokk
1:500

Det tas forbehold om at det kan forekomme feil på kartet, bla. gjelder dette eiendomsgrenser, ledninger/kabler, kummer m.m. som i forbindelse med prosjektering/anleggsarbeid må undersøkes nærmere.

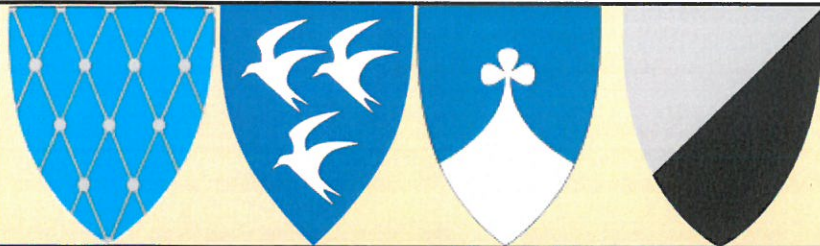

Søknad om utslipp fra mindre avløpsanlegg.

Gjelder nye utslipp, vesentlig økning eller endring i eksisterende utslipp av avløpsvann fra bolig/fritids- og annen bebyggelse med innlagt vann når utslippet skal tilknyttes mindre avløpsanlegg (mindre enn 50 PE).

Informasjon

Utslipp av sanitært avløpsvann er søknadspliktig jf. forurensningsforskriften kapittel 12. Søknad med alle nødvendige opplysninger vil bli behandlet av kommunen. Søknad i samsvar med standardkravene i kap. 12 behandles innen 6 uker, mens søknad om unntak fra standardkravene i kap. 12 behandles uten ubegrunnet opphold, men behandlingen kan ta mer enn 6 uker.

For prosjektering og utførelse av avløpsanlegget gjelder bestemmelsene i plan- og bygningsloven § 20-1 vedrørende søknad om tillatelse til tiltak, godkjenning av foretak og ansvarsrett. Bygging av anlegget kan først starte når det foreligger en igangsettestillatelse fra kommunen.

Navn Adresse Eiendom Byggested	Eiendommens adresse:		Gnr:	Bnr:	Fnr:
	ARNEFINN ASTADS VEI 2A, 7160 BJUGN		20	529	
	Tiltakshaver/eier av anlegget:		Tiltakshavers adresse, postnr/sted:		
	FOSEN HUS AS		EMIL SCHANCHES GATE 2A, 7160 BJUGN		
	E-postadresse:		Telefon		Mobiltelefon
	EMIL@FOSENHUS.NO		72527000		93861752

Ansvarlig foretak	Foretak:	Adresse:		
	FOSEN HUS AS			
	Postnummer:	Poststed:		
	7160	BJUGN		
	E-postadresse:	Telefon:	Organisasjonsnummer:	
	EMIL@FOSENHUS.NO	72527000	846797122	

Søknaden gjelder (sett kryss)

Nytt utslipp	Antall bolig- hytteenheter som omfattes av søknaden:	1	Utslippet vil omfatte (antall):	10 personer
	Oppføring av ny bolig med innlagt vann	☐ Ja ☒ Nei	Med vannklosett	☐ Ja ☒ Nei
	Oppføring av ny hytte med innlagt vann	☐ Ja ☒ Nei	Med vannklosett	☐ Ja ☒ Nei
	Annen virksomhet, beskriv:			
	RIGGBRAKKE FOR BYGETOYT. VANNKLOSETT.			

Vesentlig økning i eksisterende utslipp	☐ Innlegging av vann i eksisterende	☐ Bolig	☐ Hytte	☐ Rehabilitering av eksisterende avløpsanlegg
	☐ Innlegging av vannklosett i eksisterende	☐ Bolig	☐ Hytte	
	Bruksendring (f. eks. fra hytte til bolig, beskriv)			
	BRARKE MED TETT TANK.			
	Hvis vannklosett ikke skal legges inn, beskriv kort privatløsning (utedo, biologisk klosett m.v.)			
	Hvilke eventuelle sanitærinstallasjoner finnes i boligen/hytta fra før?			
Gi en eventuell beskrivelse av eksisterende avløpsanlegg. (Om det finnes septiktank på eiendommen og hvor avløpet ledes)				

Vann-forsyning	Hvor har eiendommen sin vannforsyning fra? ☒ Kommunalt vannverk ☐ Privat vannverk ☐ Egen brønn/borehull Hvis egen brønn – angi avstand og type (eks. fjell, løsmasser):
	Andre forhold: LEGGES UT FRA ANNET ABB.

Regulerings- og planstatus	
Planstatus	Samsvar med endelige planer etter plan- og bygningsloven? ☐ Ja ☐ Nei – Hvis nei, foreligger samtykke fra planmyndigheten? ☒ Ja ☐ Nei (besvares kun i tilfeller der søknaden gjelder ny bebyggelse) Annet: KUN MIDLERTIDIG PLASSERING.

Resipientforhold			
Opplysninger om utslippssted	☐ Innsjø ☐ Bekk/elv ☐ Saltvann ☐ Stedegnede masser		
	Navn på lokalitet:	Ved utslipp til bekk: Har bekken helårs vannføring? ☐ Ja ☐ Nei	Koordinater på utslippssted (UTM 32):
	Utslippets dybde under laveste vannstand: _____ meter		
	Annet:		
	Er det mulighet for prøvetaking? ☐ ja ☐ nei ☐ ikke aktuelt		
	Utslippsanordning: TETT TANK.		
	Benyttes resipient som drikkevannskilde, eller er det drikkevannskilder i området? ☐ Ja ☐ Nei		
	Dersom ja, beskriv kildens type (grunnvann, brønn etc), og utslippets plassering i forhold til kilden: _____		
	Kan resipienten benyttes som reservevannskilde? ☐ Ja ☐ Nei		
	Er det fare for forurensning av drikkevannskilden? ☐ Ja ☐ Nei		
	Hvis ja, beskriv: _____		
	Er det gjort en vurdering av muligheten for infiltrasjon av avløpsvann i stedege løsmasser? ☐ Ja ☐ Nei		
	Er det gjennomført grunnundersøkelser? ☐ Ja ☐ Nei		
	Beskriv: _____		

Dokumentasjon av rensegrad

Rensegrad
privat
avløpsanlegg

Utslipp til følsomt og normalt område, rensegrad jf. forskriftens §12-8:

- ☐ 90% reduksjon av fosfor og 90% reduksjon av BOF5 dersom det foreligger brukerinteresser i tilknytning til resipienten
- ☐ 90% reduksjon av fosfor og 70% reduksjon av BOF5 dersom det er fare for eutrofiering/overgjødning.
- ☐ 60% reduksjon av fosfor og 70% reduksjon av BOF5.

Kun utslipp av gråvann, alle utslippssteder:

☐ stedegne løsmasser eller tilsvarende, spesifiser: _____

Utslippssted i mindre følsomt område (rensegrad jf. §12-9):

Rensekrav for sanitært avløpsvann, utslipp til sjø:

a) ☐ 20 % reduksjon av suspendert stoff

eller

b) ☐ 180 mg suspendert stoff/liter i restkonsentrasjon

Kun utslipp av gråvann, utslipp til sjø:

☐ urenset

Søknad om unntak fra rensekrav i §§ 12-8 og 12-9, spesifiser i vedlegg.

Opplysninger om grunnvann (skal minimum inkludere grunnvannstand og grunnvannets strømningsretning)

☐ Ikke relevant

Dybde for plassering av infiltrasjonsfilter (i meter) _____ m

☐ Ikke relevant

Minste avstand fra infiltrasjonsanlegg til grunnvann (i meter) _____ m

☐ Ikke relevant

Anleggstype/
Renseanlegg

**Hvilken anleggstype er tenkt benyttet?
utførelseshenvisninger, (f.eks VA-miljøblad nr:)**

- ☐ Infiltrasjonsanlegg
- ☐ Sandfilteranlegg (for gråvannsrensing)
- ☒ Slamavskiller
- ☐ Minirensanlegg kl. 1 (biologisk/kjemisk)
- ☐ Minirensanlegg kl. 2 (biologisk)
- ☐ Minirensanlegg kl. 3 (kjemisk)
- ☒ Tett tank (alt avløpsvann)
- ☒ Tett tank (svartvann)
- ☐ Biologisk toalett
- ☐ Konstruert våtmark/filterbed
- ☐ Gråvannsfilter
- ☐ Urinseparerende
- ☐ Fellesanlegg, spesifiser type:
- ☐ Annen løsning, spesifiser:

Tillegg for minirensanlegg:

Sertifisering fra Sintef Byggforsk iht. NS-EN 12566-3:

ja ☐ nei ☐

Tillegg for infiltrasjonsanlegg:

Dokumentasjon av dimensjonering/størrelse, hydraulisk kapasitet, infiltrasjonskapasitet, jordas egenskaper som rensemedium, i eget vedlegg:

ja ☐ nei ☐

Anleggets dimensjonerte størrelse i antall personekvivalenter: ____ pe

Utslippets størrelse i antall personekvivalenter: ____ pe

Størrelse på tett tank: 4 m³

Størrelse på slamavskiller: ____ m³

Koordinater på plassering av slamavskiller (UTM 32): _____

Slamtømmefrekvens: ____ ganger per år eller hvert ____ år

Plassering av avløpsanlegget, beskriv:

Andre opplysninger

Diverse opplysninger

Finnes det andre drikkevannsbrønner i området? ☐ Ja ☐ Nei - Hvis Ja, angi avstand: _____

Er drikkevannsbrønnene vist på situasjonskartet? ☐ Ja ☐ Nei - Hvis nei, angi grunn: _____

Er alle naboer/gjenboere og brukerinteresser som kan bli berørt av utslippet blitt varslet? ☐ Ja ☒ Nei

Er det kjørbare vei helt fram til anlegget? ☒ Ja ☐ Nei

Oppgi avstand fra kjørbare bilvei til anlegget: 5 meter

Oppgi høydeforskjell fra bilvei til tankens bunn: 2 meter

Tilleggsopplysninger

Beskriv:

4M³ TETT TANK. TØMMES VED BEHOV.
ANTATT 1 GANG PR 5. UKE.

Vedlegg til søknaden

Vedlegg

Vedlegg nr.

Vedlegg som alltid SKAL følge søknaden:

Navn på nøytral fagkyndig (person/firma) som har bistått med valg av rensemetoden, og/eller dokumentasjon av rensegrad

Dokumentasjon av rensegrad jf. § 10 og beskrivelse av anlegg (SINTEF-godkjenning)

Situasjonskart som viser plassering av avløpsanlegg, utslippssted (hele ledningstraseen fra bygning til utslipp), eiendomsgrenser og vegadkomst på kart i målestokk 1:500 eller større

Søknad om tillatelse til tiltak (blankett 5174)

Oversikt over interesser som blir berørt (drikkevannsforsyning, rekreasjon, næringsvirksomhet etc). Beskrivelse av tiltak for å motvirke interessekonflikter og tiltak for å ivareta helse og miljø.

Opplysninger gitt i nabovarsel (blankett 5155)

Kvittering for nabovarsel (blankett 5156)

Erklæring om ansvarsrett, eventuelt søknad om lokal godkjenning fra ansvarlig foretak (blankett 5181)

Gjennomføringsplan (blankett 5185)

Tømmeinstruks for slamavskiller

Vedlegg som skal følge søknaden avhengig av situasjon:

Eventuelle mottatte merknader/klager med tiltakshavers kommentarer (Legges ved dersom det er kommet inn klager ved en evt. etablering)

Resultat med konklusjon av kornfordelingsanalyse med kornfordelingskurve, evt. rapport av infiltrasjonstest. (Legges bare ved dersom omsøkte anlegg er et infiltrasjonsanlegg)

Serviceavtale

Dokumentasjon om hvordan anlegget skal etableres og drives

Liste over eiendommer tilknyttet avløpsanlegget med gnr., bnr. og adresse (Legges

ved bare dersom flere er tilknyttet anlegget)

Tillatelse til plassering/avtale om vedlikehold/etablering med hjemmelshavere dersom anlegget/tilhørende ledningsnett ligger på annen eiendom. Tillatelsen skal tinglyses
(Legges ved bare dersom anlegget ligger på annen eiendom)

Begrunnelse for ønske om unntak fra §§ 7 til 13 og relevant dokumentasjon
(Legges ved bare dersom dette er aktuelt)

Andre vedlegg – eventuelle merknader, dispensasjonsøknader etc

Opplysninger om ansvarlig søker - underskrift

Opplysning om ansvarshavende

Jeg påtar meg ansvaret for at avløpsanlegget blir bygd i samsvar med utslippstillatelsen og gjeldende forskrift om utslipp fra mindre avløpsanlegg samt retningslinjer for utslipp av avløpsvann. Jeg forplikter meg til å følge forurensningsmyndighetenes anvisninger og ikke gjøre endringer i arbeidet uten at forurensningsmyndighetenes godkjenning er innhentet. Jeg er også kjent med at arbeidet ikke kan igangsettes før det er søkt om byggetillatelse for anlegget i samsvar med plan- og bygningslovens bestemmelser, og kommunen har gitt byggetillatelse for anlegget.

Navn

EMIL SUNDSETH

E-post adresse

EMIL@FOSENHUS.NO

Adresse

CO/FOSENHUS AS

Telefonnr.

93861752

Dato: 19 / 5 - 2020

Underskrift: Emil Sundseth

Fylles ut av tiltakshaver – (Byggherre)

Som byggherre for omsøkte arbeider forplikter jeg meg til å rette meg etter de krav som forurensningsmyndighetene stiller i tillatelsen med forskrifter og retningslinjer for utslipp av avløpsvann fra bolig- og fritidsbebyggelse med separate avløpsløsninger. Likeledes forplikter jeg meg til å rette meg etter de anvisninger som ansvarshavende gir. Dersom ansvarshavende slutter vil jeg stanse arbeidet inntil bygningsmyndighetene har godkjent ansvarshavende. Jeg vil også rette meg etter de til enhver tid gjeldende bestemmelser for slamtømming som er vedtatt av kommunestyret.

Dato: 19 / 5 - 2020

Tiltakshavers underskrift: Emil Sundseth