
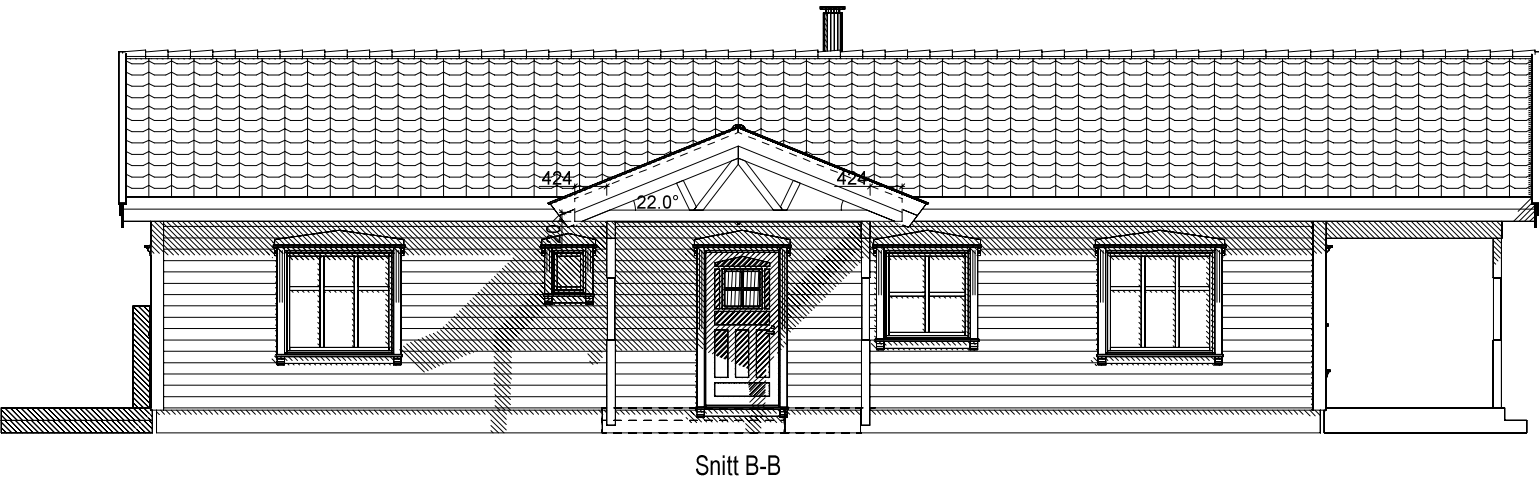


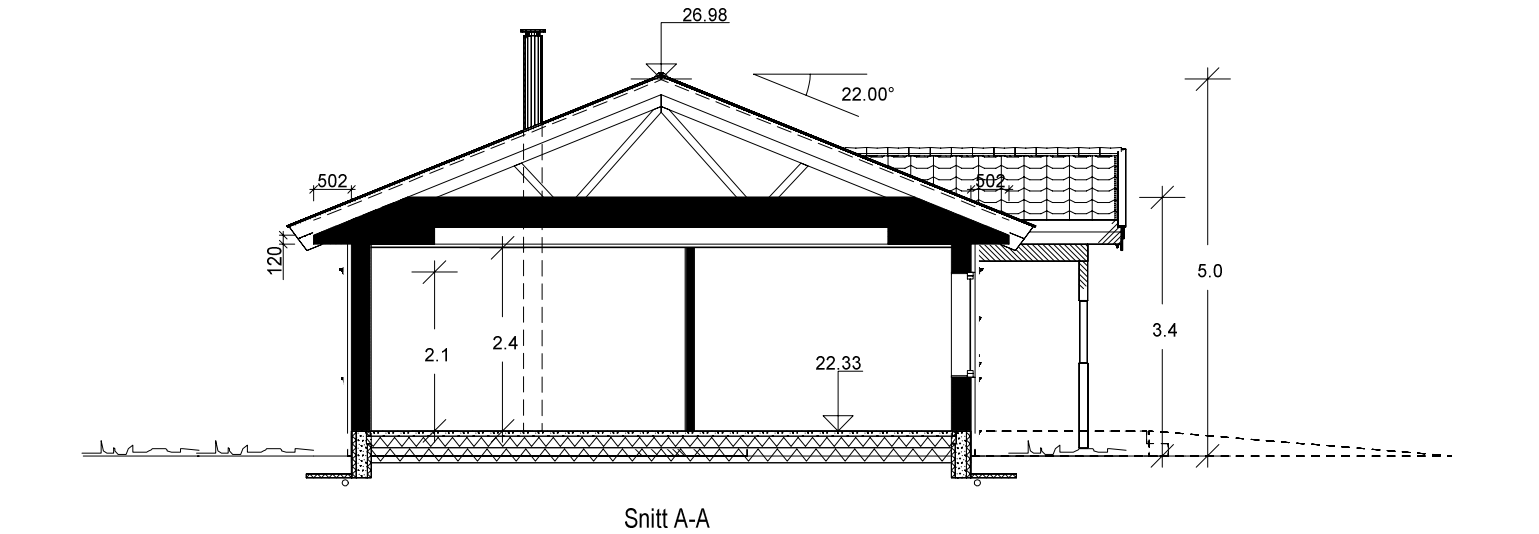

Beregninger i hht NS3940

Arealer (m²)	BRA
Hovedplan	114.2
Tilleggsareal utvendig	21.5
Bruksareal	114
Totalt bruksareal	136

Bebygd areal bolig (BYA) 154

Areal av primærrom (P-rom) 104

Forutsetter etablering av 5m²
utvendig sportsbod.

"Nostalgj"
DALSHEIM Spes.


Endret til liggende kledning 31.08.19 TS A

SNITT OG AREALER	Tiltakshaver : Dette tiltaket er prosjektert etter TEK 17		MÅL 1 : 100
	Gunnar Nordtømme		Dato 03.06.19 Sign.TS
	Rebekka Nordtømme		Pnr.:1420100010
	Byggeplass : Branthaugen, 7140 Opphaug	Gnr: 77 Bnr: 52 Fnr:	Tegnings Nr. — 501 A

BoligPartner

Denne tegning tilhører BoligPartner AS og kan ikke benyttes uten skriftlig samtykke


- | | | |
|------|---|---------------------------------------|
| A | = | Avstivende vegg |
| B | = | Bærevegg |
| L | = | Åpningsbart vindu |
| F | = | Fast vindu |
| L/F | = | Fast med åpningsbart felt iht. fasade |
| Syn. | = | Synlig drager |
| Skj. | = | Skjult drager |

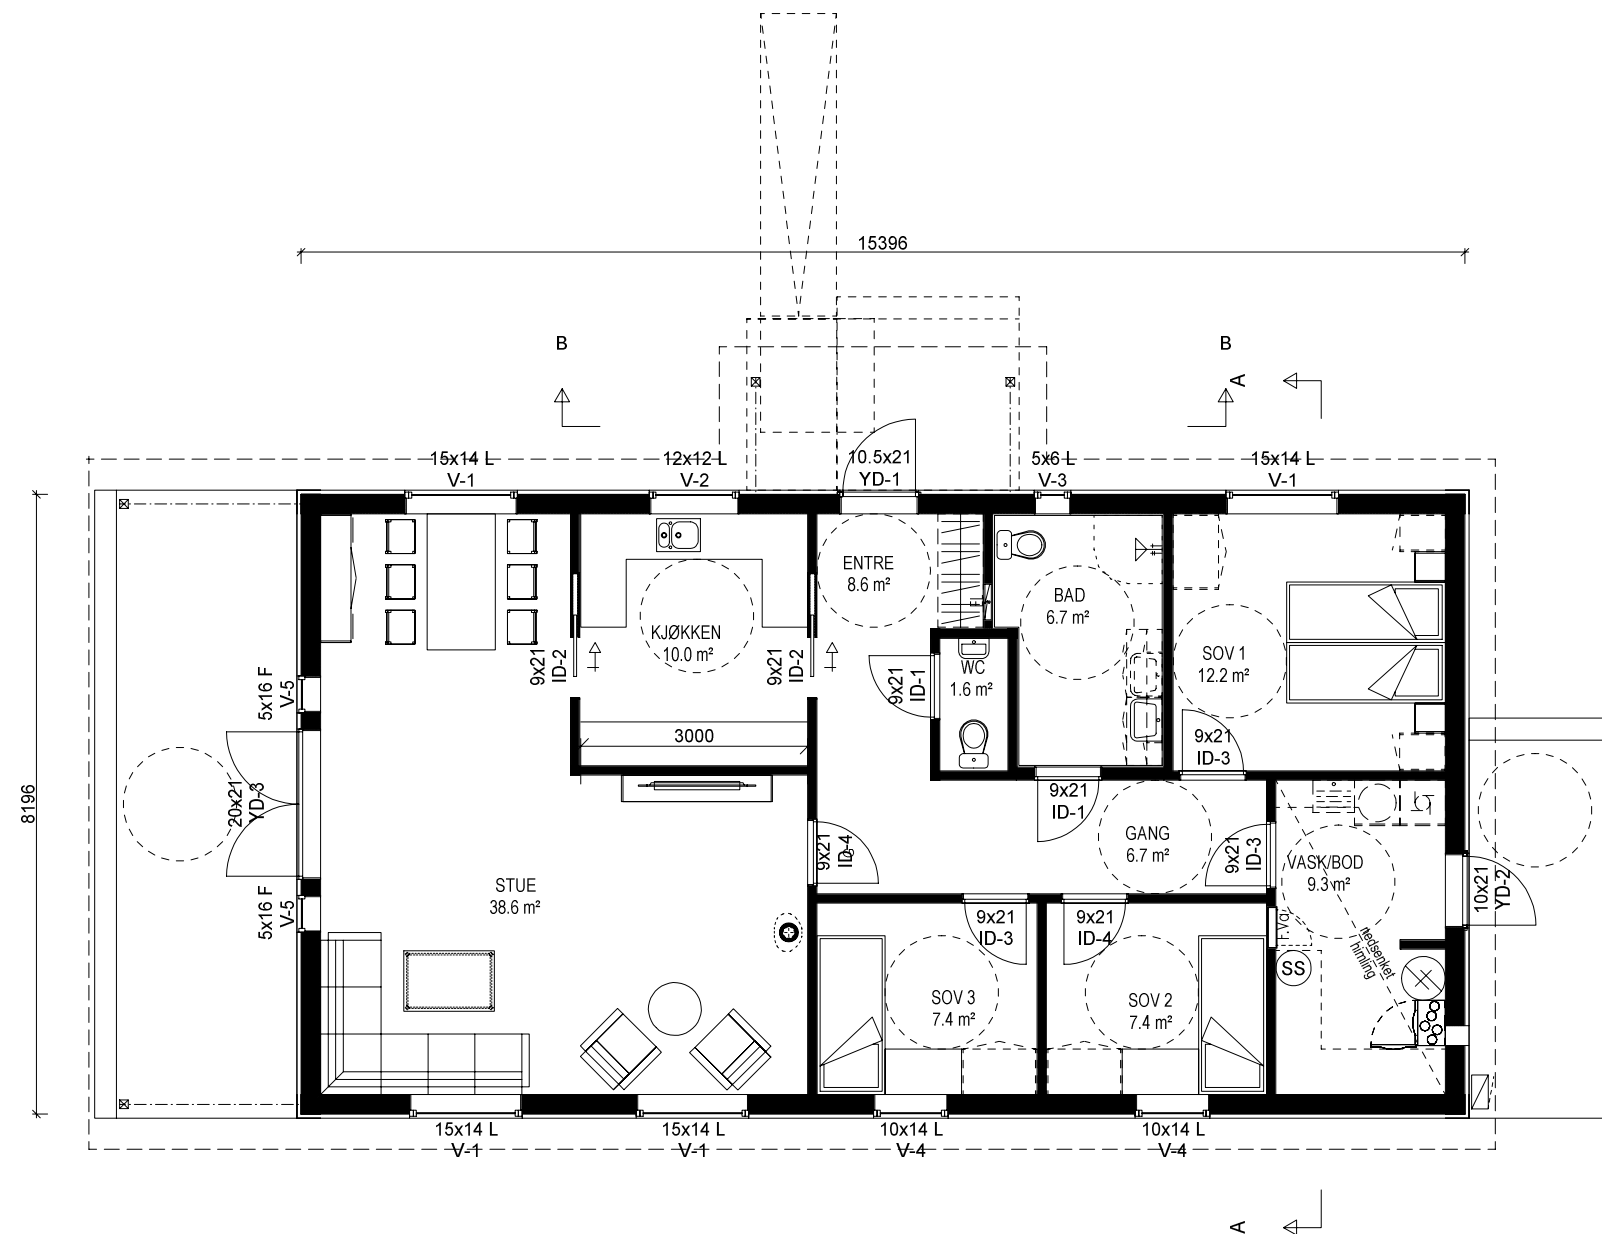

"Nostalg"
DALSHHEIM Spes.

Endret til liggende kledning	31.08.19	TS	B
Vask	21.08.19	JG	A

HOVEDPLAN 1.etg  Denne tegning tilhører BoligPartner AS og kan ikke benyttes uten skriftlig samtykke	Tiltakshaver : Gunnar Nordtømme Rebekka Nordtømme		Dette tiltaket er prosjektert etter TEK 17	MÅL 1 : 100
				Dato 03.06.19 Sign.TS
				Pnr.:1420100010
	Byggeplass : Branthaugen, 7140 Opphaug	Gnr: 77 Bnr: 52 Fnr:	Tegnings Nr. — 502 B	

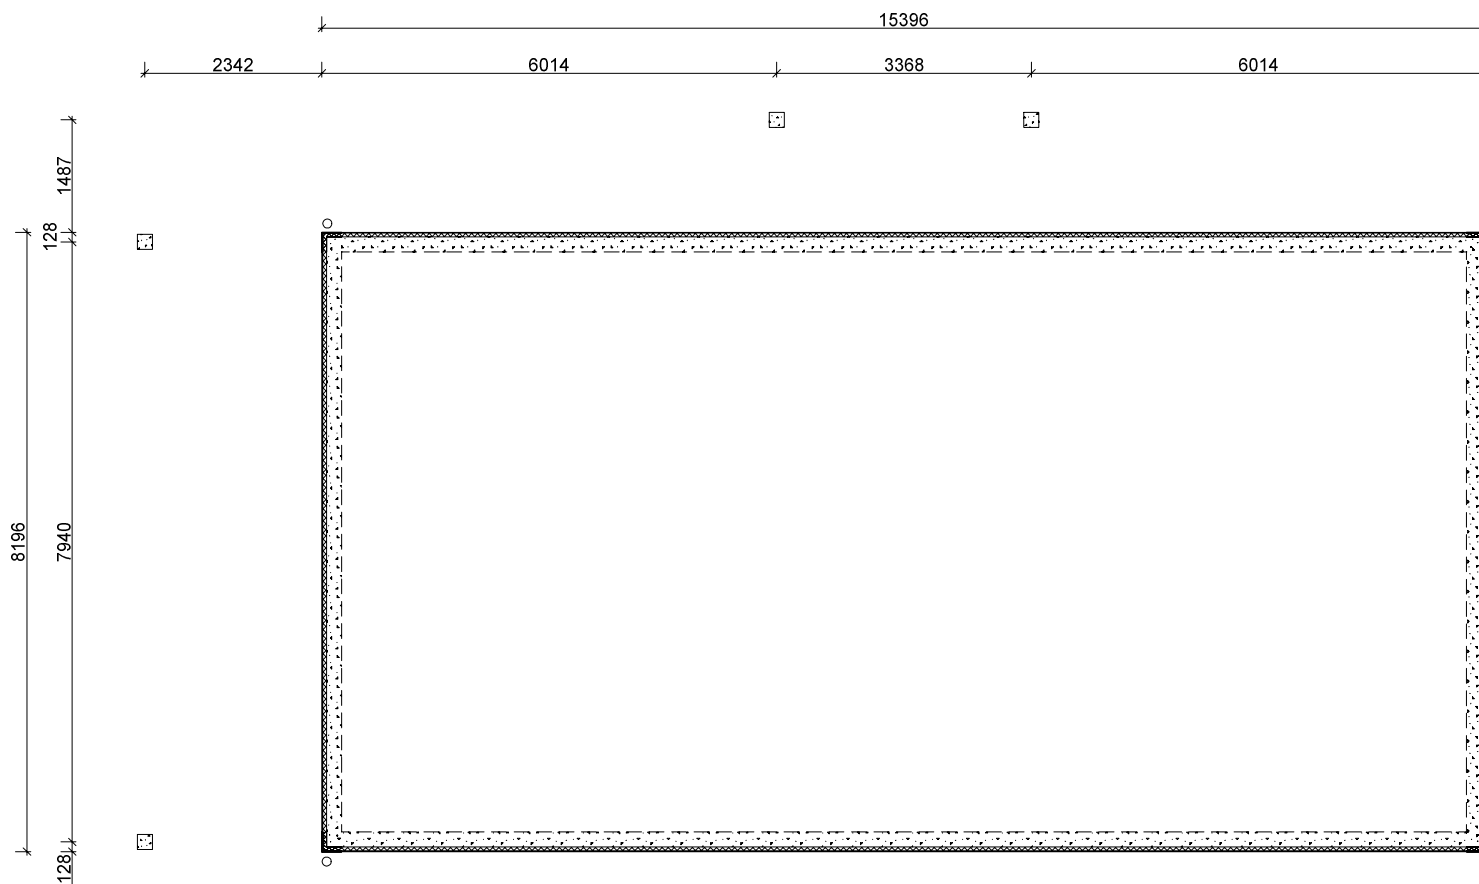


"Nostalgia"
DALSHIM Spes.

STØPT PLATE PÅ MARK	Tiltakshaver : Gunnar Nordtømme Rebekka Nordtømme		MÅL 1 : 100
	Byggeplass : Branthaugen, 7140 Opphaug		Dato 03.06.19 Sign.TS
			Pnr.: 1420100010
			Tegnings Nr. — 504

Denne tegning tilhører Bolig Partner AS og kan ikke benyttes uten skriftlig samtykke

 Planert terreng
 Eksisterende terreng

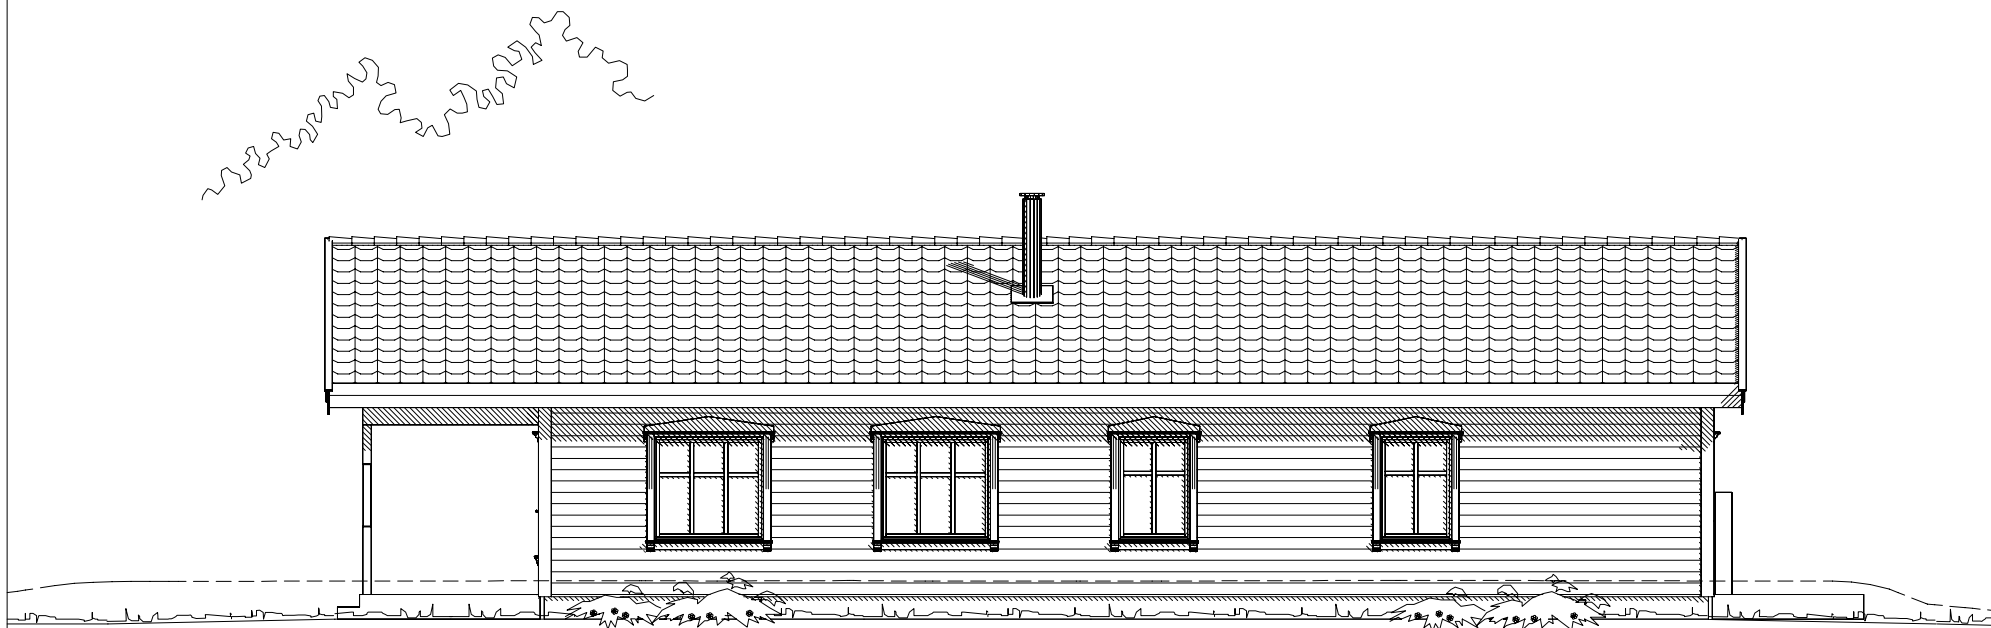


FASADE MOT SØR

"Nostalgi"
DALSHIM Spes.

Endret til liggende kledning 31.08.19 TS A

FASADE 1	Dette tiltaket er prosjektert etter TEK 17 Tiltakshaver : Gunnar Nordtømme Rebekka Nordtømme		MÅL 1 : 100
 Denne tegning tilhører Bolig Partner AS og kan ikke benyttes uten skriftlig samtykke	Byggeplass : Branthaugen, 7140 Opphaug		Dato 03.06.19 Sign.TS
			Pnr.: 1420100010
		Gnr: 77 Bnr: 52 Fnr:	Tegnings Nr. — 505 A

 Planert terreng
 Eksisterende terreng

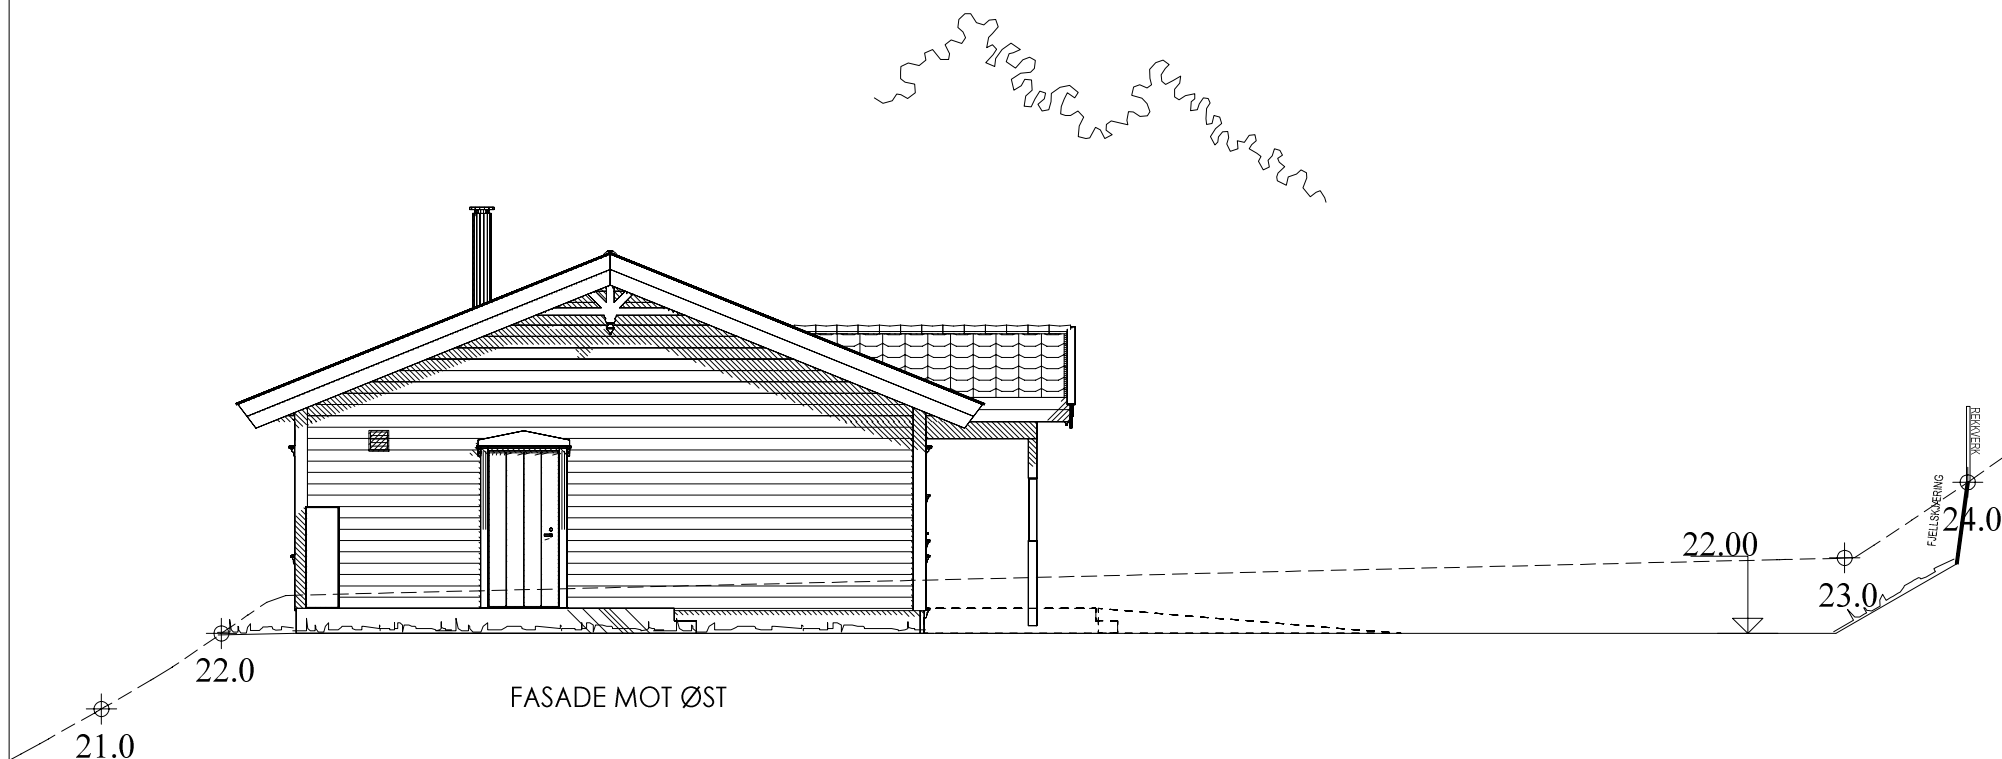

"Nostalgi"
DALSHHEIM Spes.

Endret til liggende kledning 31.08.19 TS A

FASADE 2	Dette tiltaket er prosjektert etter TEK 17 Tiltakshaver : Gunnar Nordtømme Rebekka Nordtømme		MÅL 1 : 100
 Denne tegning tilhører BoligPartner AS og kan ikke benyttes uten skriftlig samtykke	Byggeplass : Branthaugen, 7140 Opphaug		Dato 03.06.19 Sign.TS
			Pnr.:1420100010
			Tegnings Nr. — 506 A

 Planert terreng
 Eksisterende terreng





FASADE MOT NORD

"Nostalgia"
DALSHIM Spes.

Endret til liggende kledning 31.08.19 TS A

FASADE 3	Dette tiltaket er prosjektert etter TEK 17		MÅL 1 : 100
 Denne tegning tilhører Bolig Partner AS og kan ikke benyttes uten skriftlig samtykke	Tiltakshaver : Gunnar Nordtømme Rebekka Nordtømme		Dato 03.06.19 Sign.TS
	Byggeplass : Branthaugen, 7140 Opphaug	Gnr: 77 Bnr: 52 Fnr:	Pnr.: 1420100010
	Tegnings Nr. — 507 A		

  Planert terreng
 Eksisterende terreng

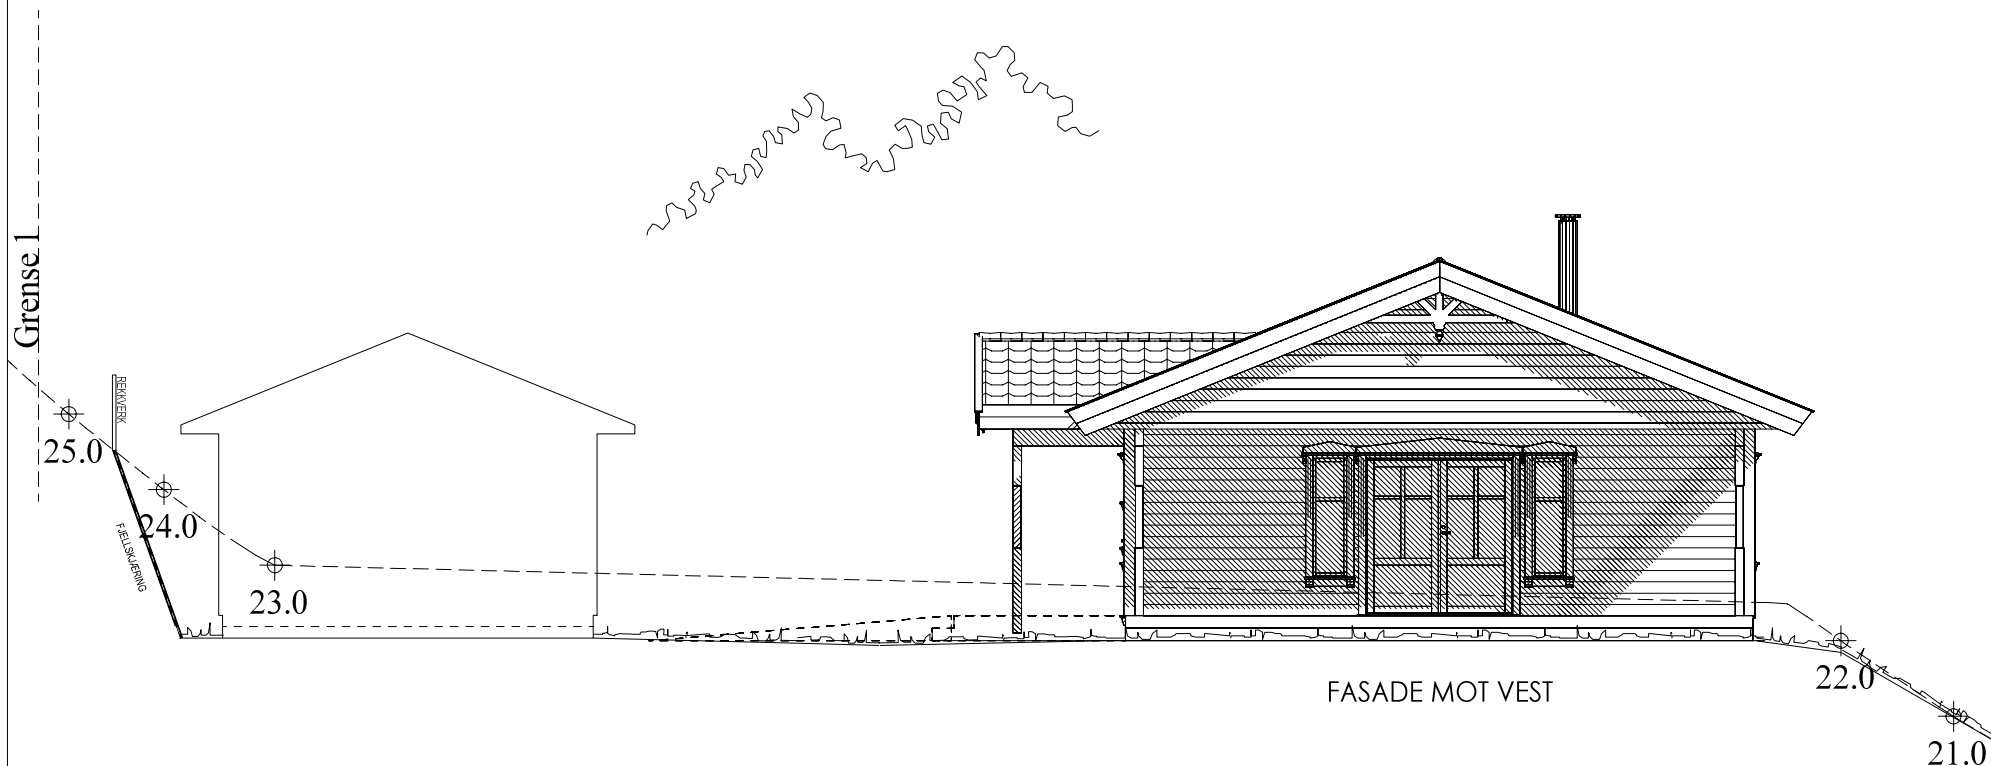

"Nostalgia"
DALSHIM Spes.

Endret til liggende kledning 31.08.19 TS A

FASADE 4

Dette tiltaket er prosjektert etter TEK 17

MÅL 1 : 100

Dato 03.06.19 Sign. TS

Pnr.: 1420100010

Tegnings Nr.
— 508 A

Bolig Partner

Denne tegning tilhører Bolig Partner AS og kan ikke benyttes uten skriftlig samtykke


Tiltakshaver :

Gunnar Nordtømme
Rebekka Nordtømme

Byggeplass :

Branthaugen, 7140 Opphaug

Gnr: 77
Bnr: 52
Fnr:

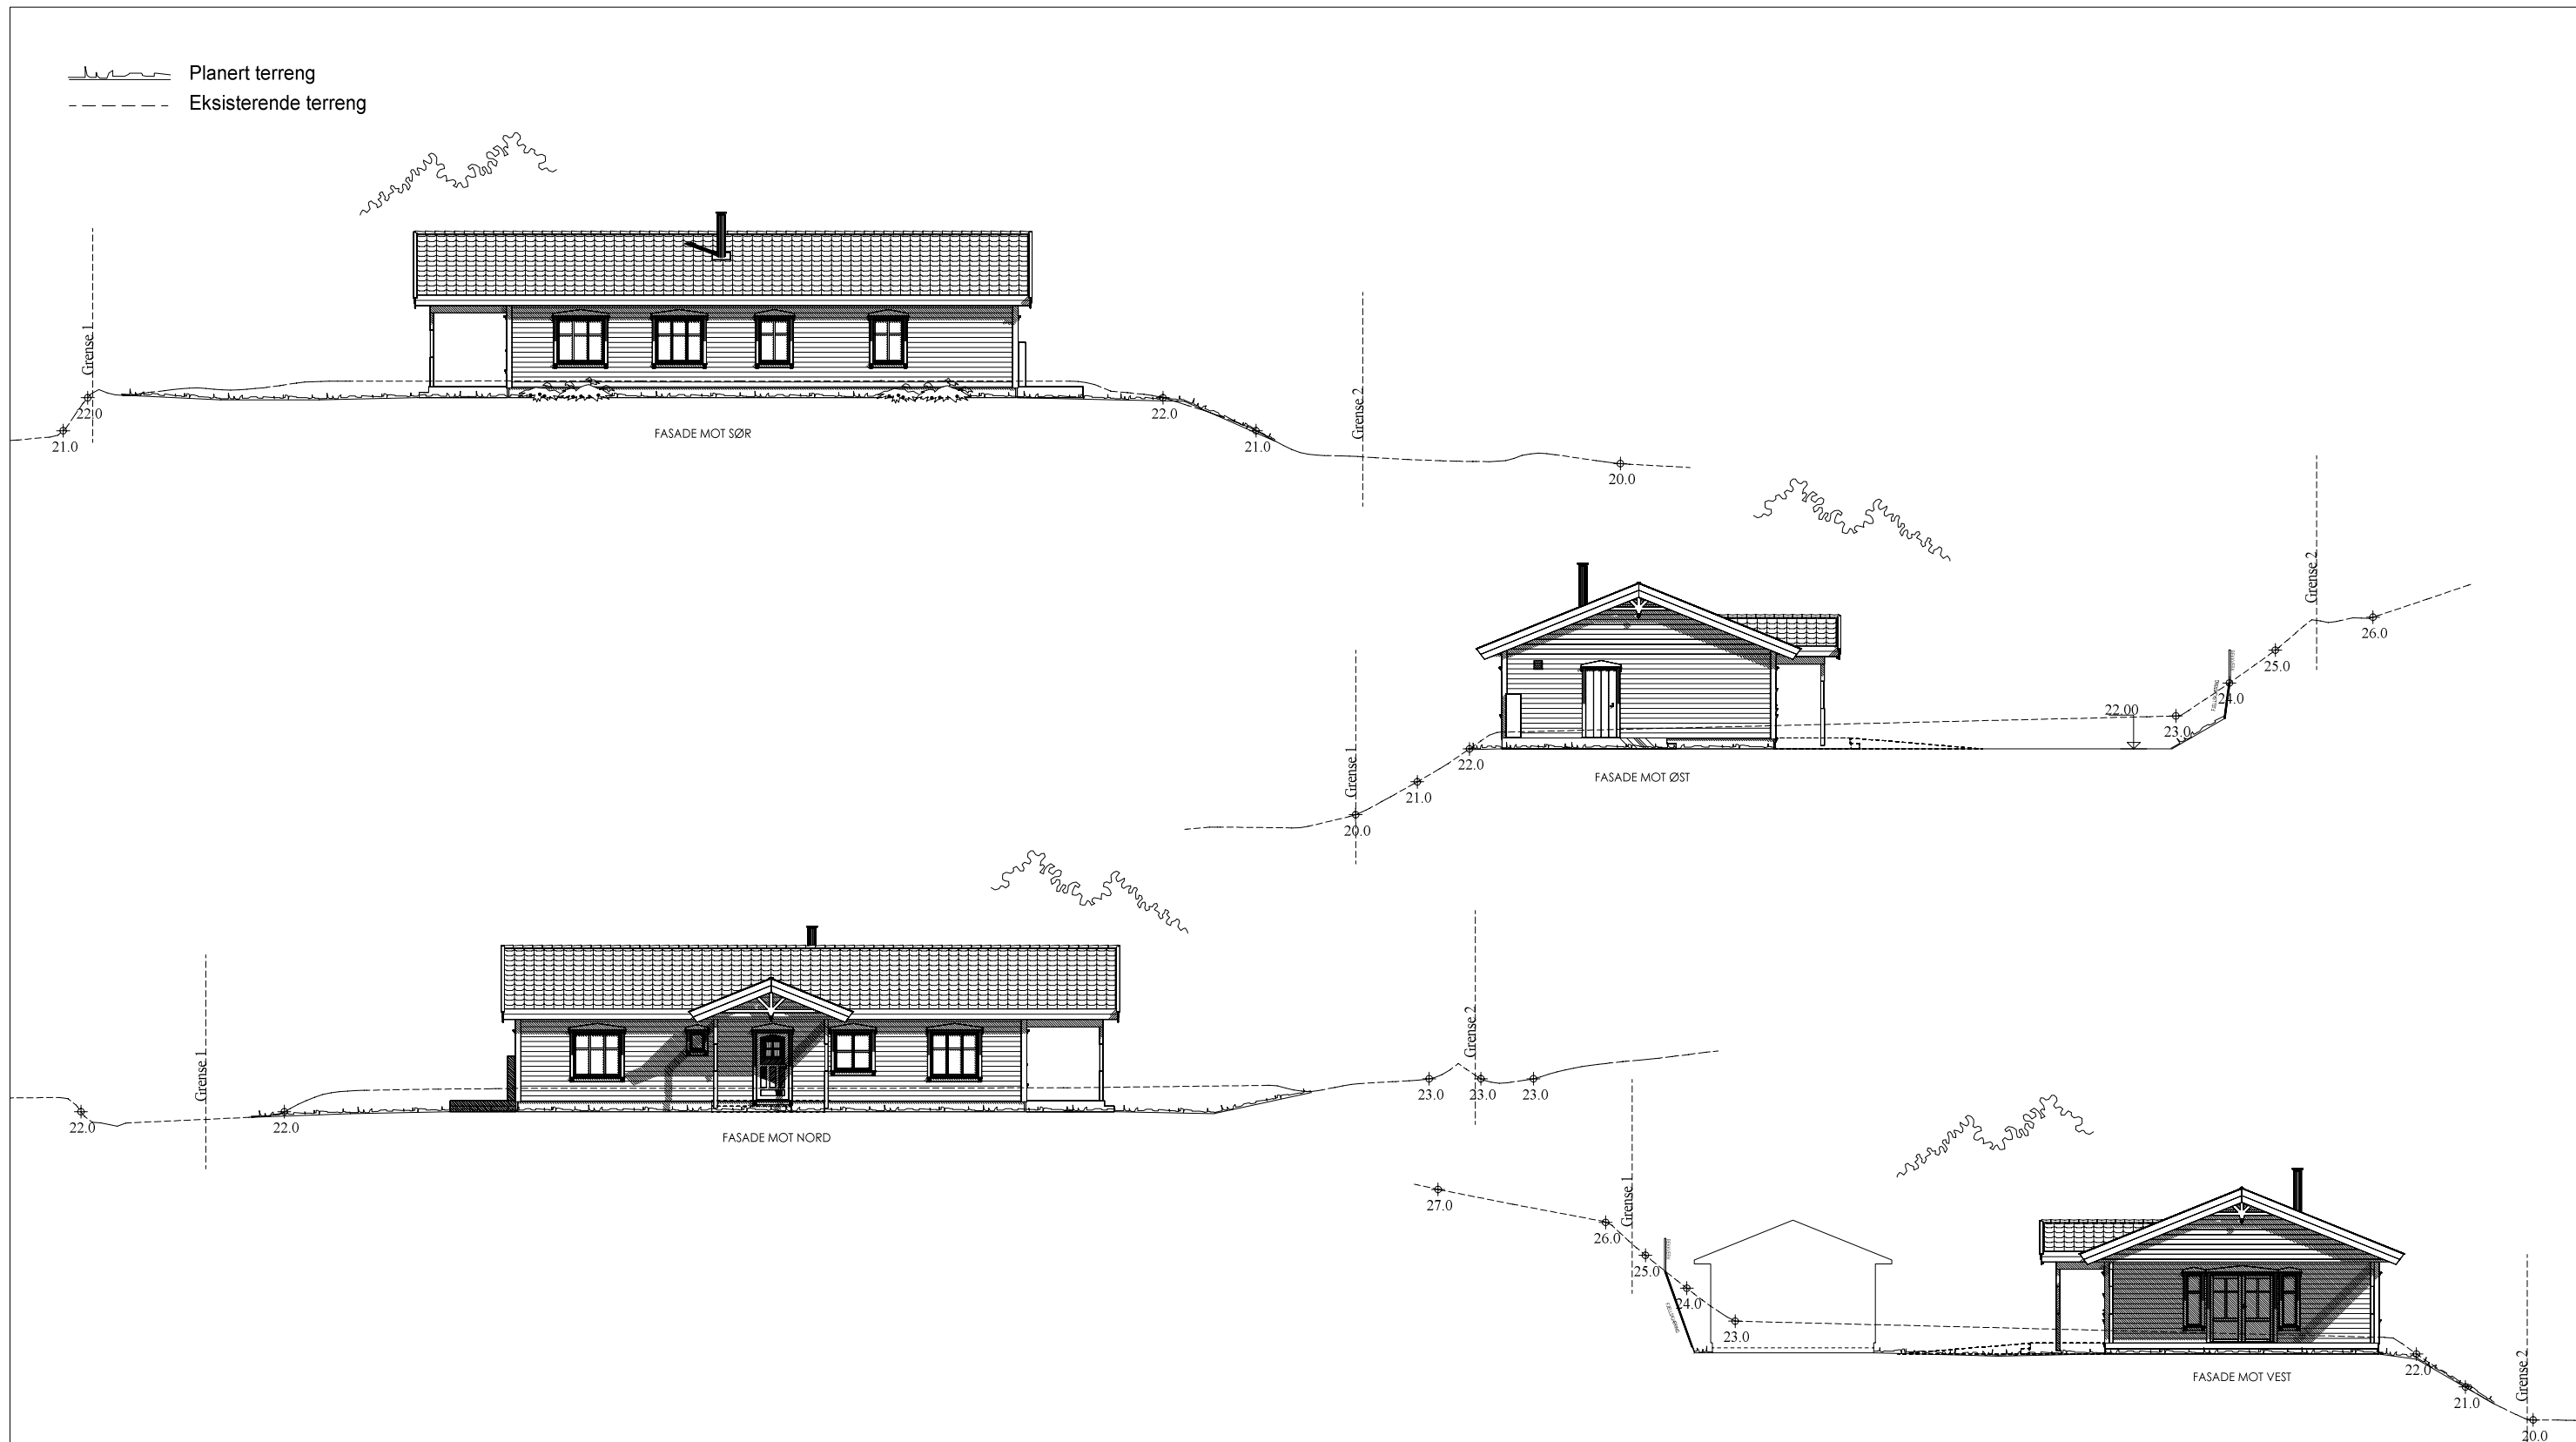

"Nostalgj"
DALSHEIM Spes.

ALLE FASADER

BoligPartner

Denne tegning tilhører BoligPartner AS og kan ikke benyttes uten skriftlig samtykke

Tiltakshaver :

Gunnar Nordtømme

Rebekka Nordtømme

Byggeplass :

Branthaugen, 7140 Opphaug

Dette tiltaket er prosjektert etter TEK 17

MÅL 1 : 200

Dato 03.06.19 Sign.TS

Pnr.:1420100010

Tegnings Nr.

— 510 A

Endret til liggende kledning 31.08.19 TS A

Gnr: 77
Bnr: 52
Fnr: