


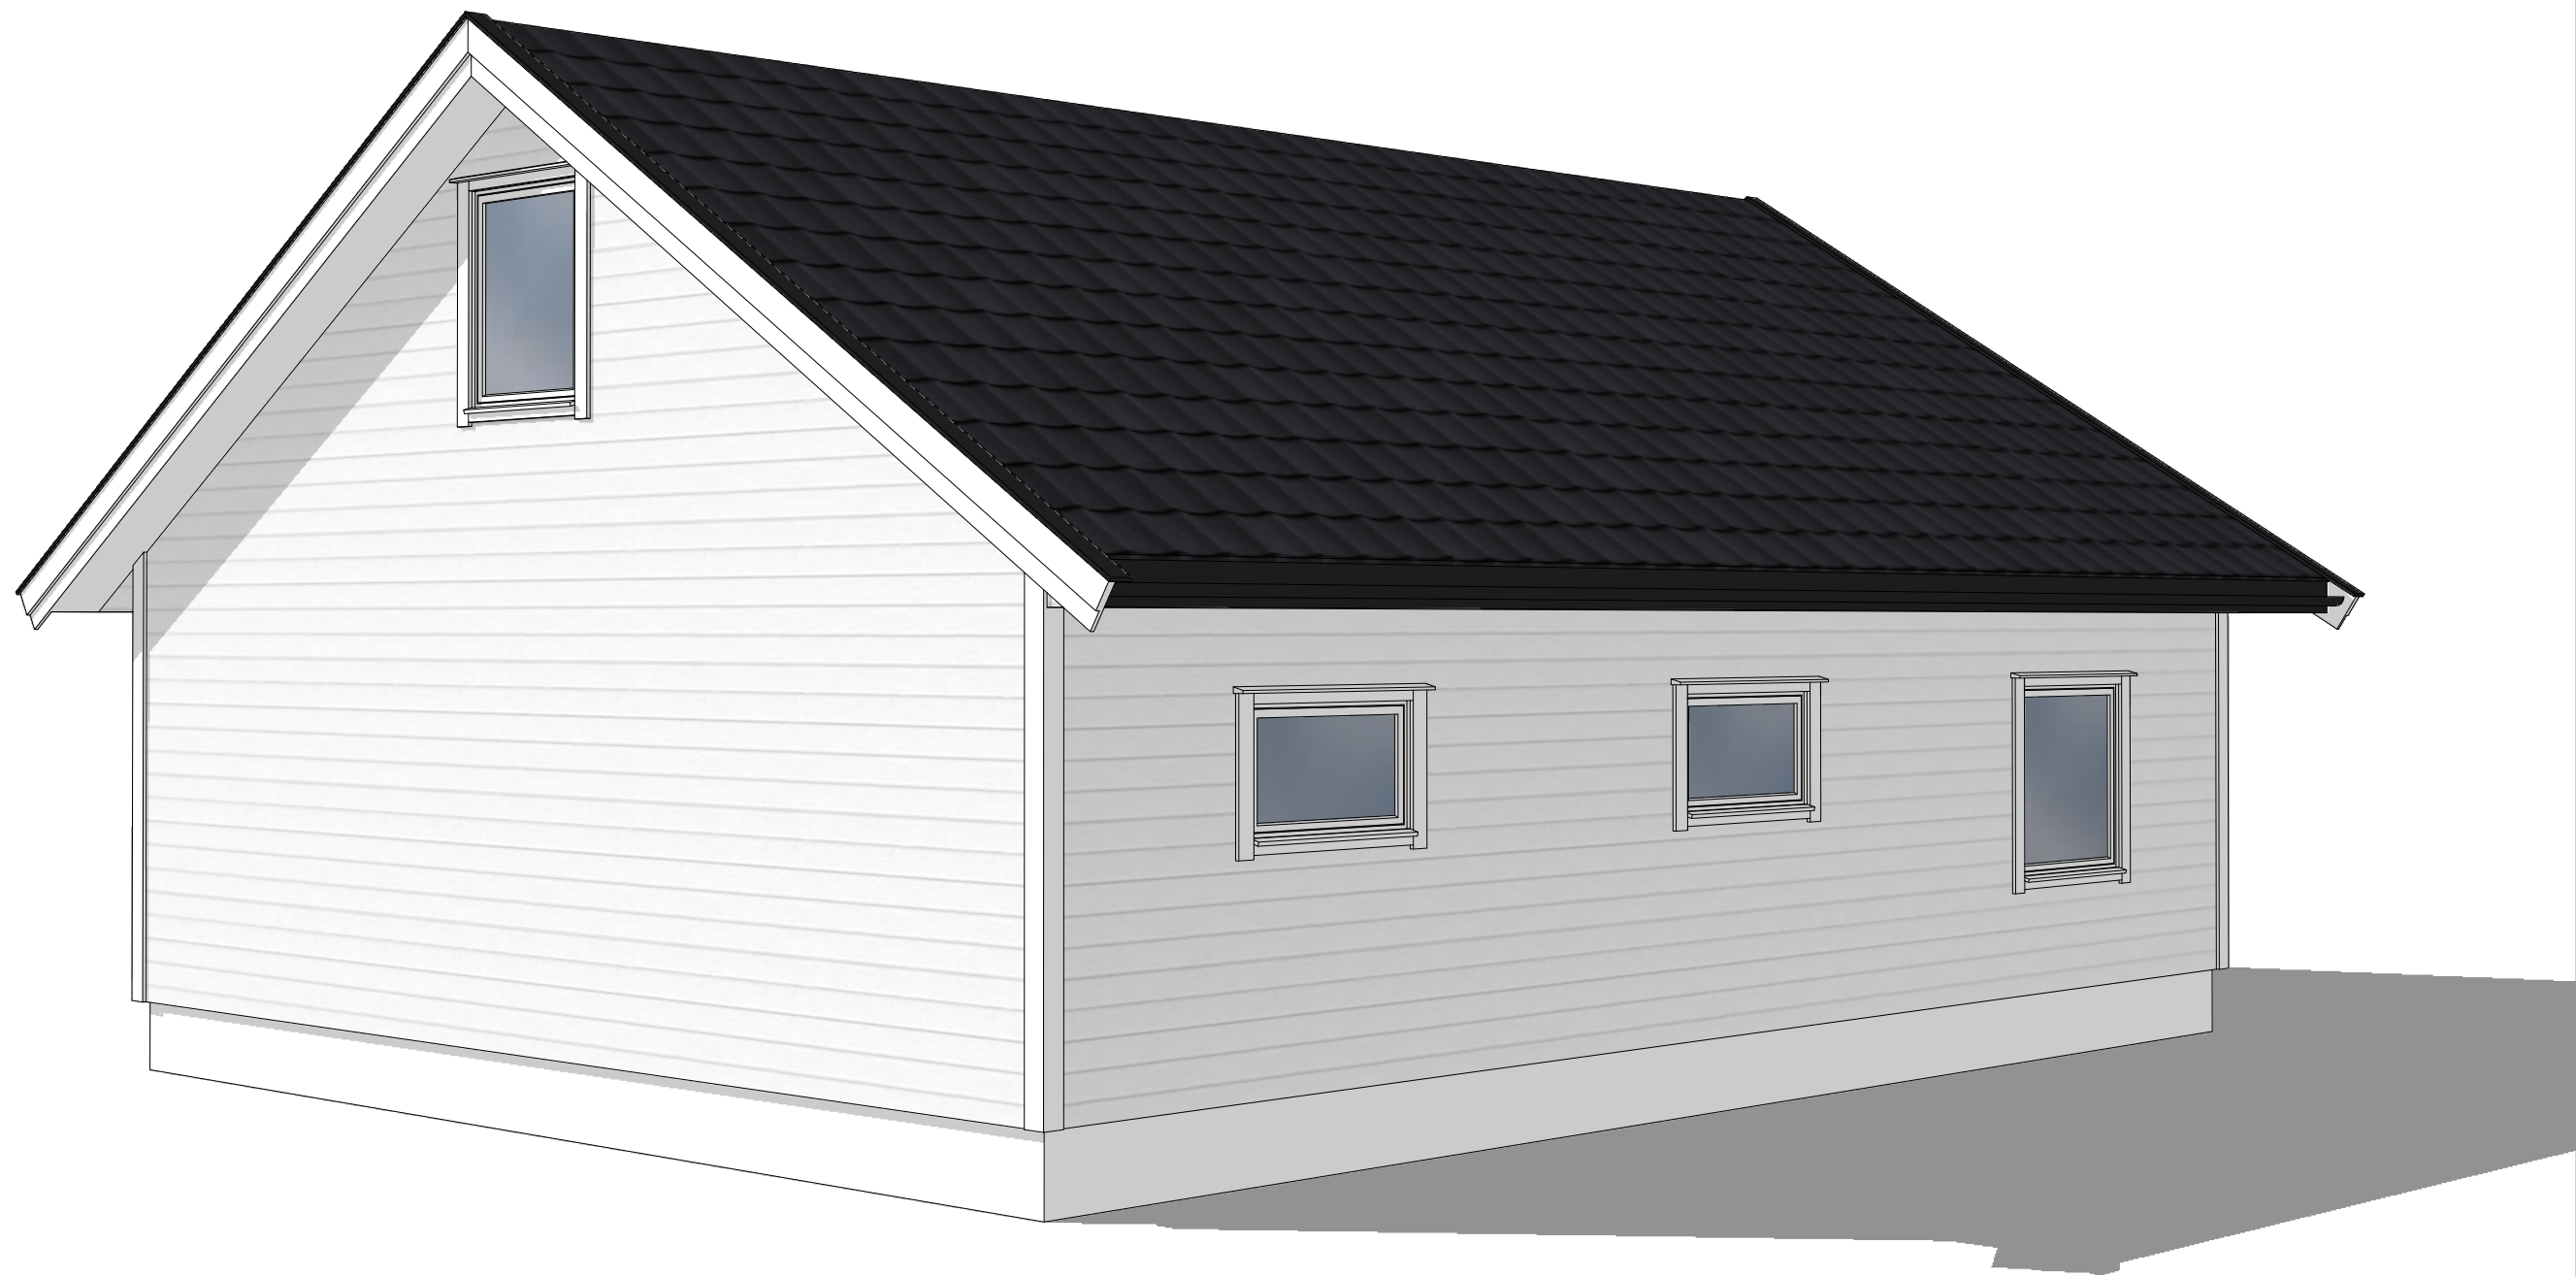

Prosjektnavn:	Beskrivelse:	Dato/revisjonsnummer	Målestokk:	Tegning nr:	Tegnet av:
Garasje med loft	Perspektiv 4	04.05.2020		006	
		G.Nr:	Br.Nr:	Tiltakshaver:	
		68	279	Morten Dahlberg Prestgårdsjordet 4, 7130 Brekstad	 BYGG-SERVICE.no Bjørn Bersås