


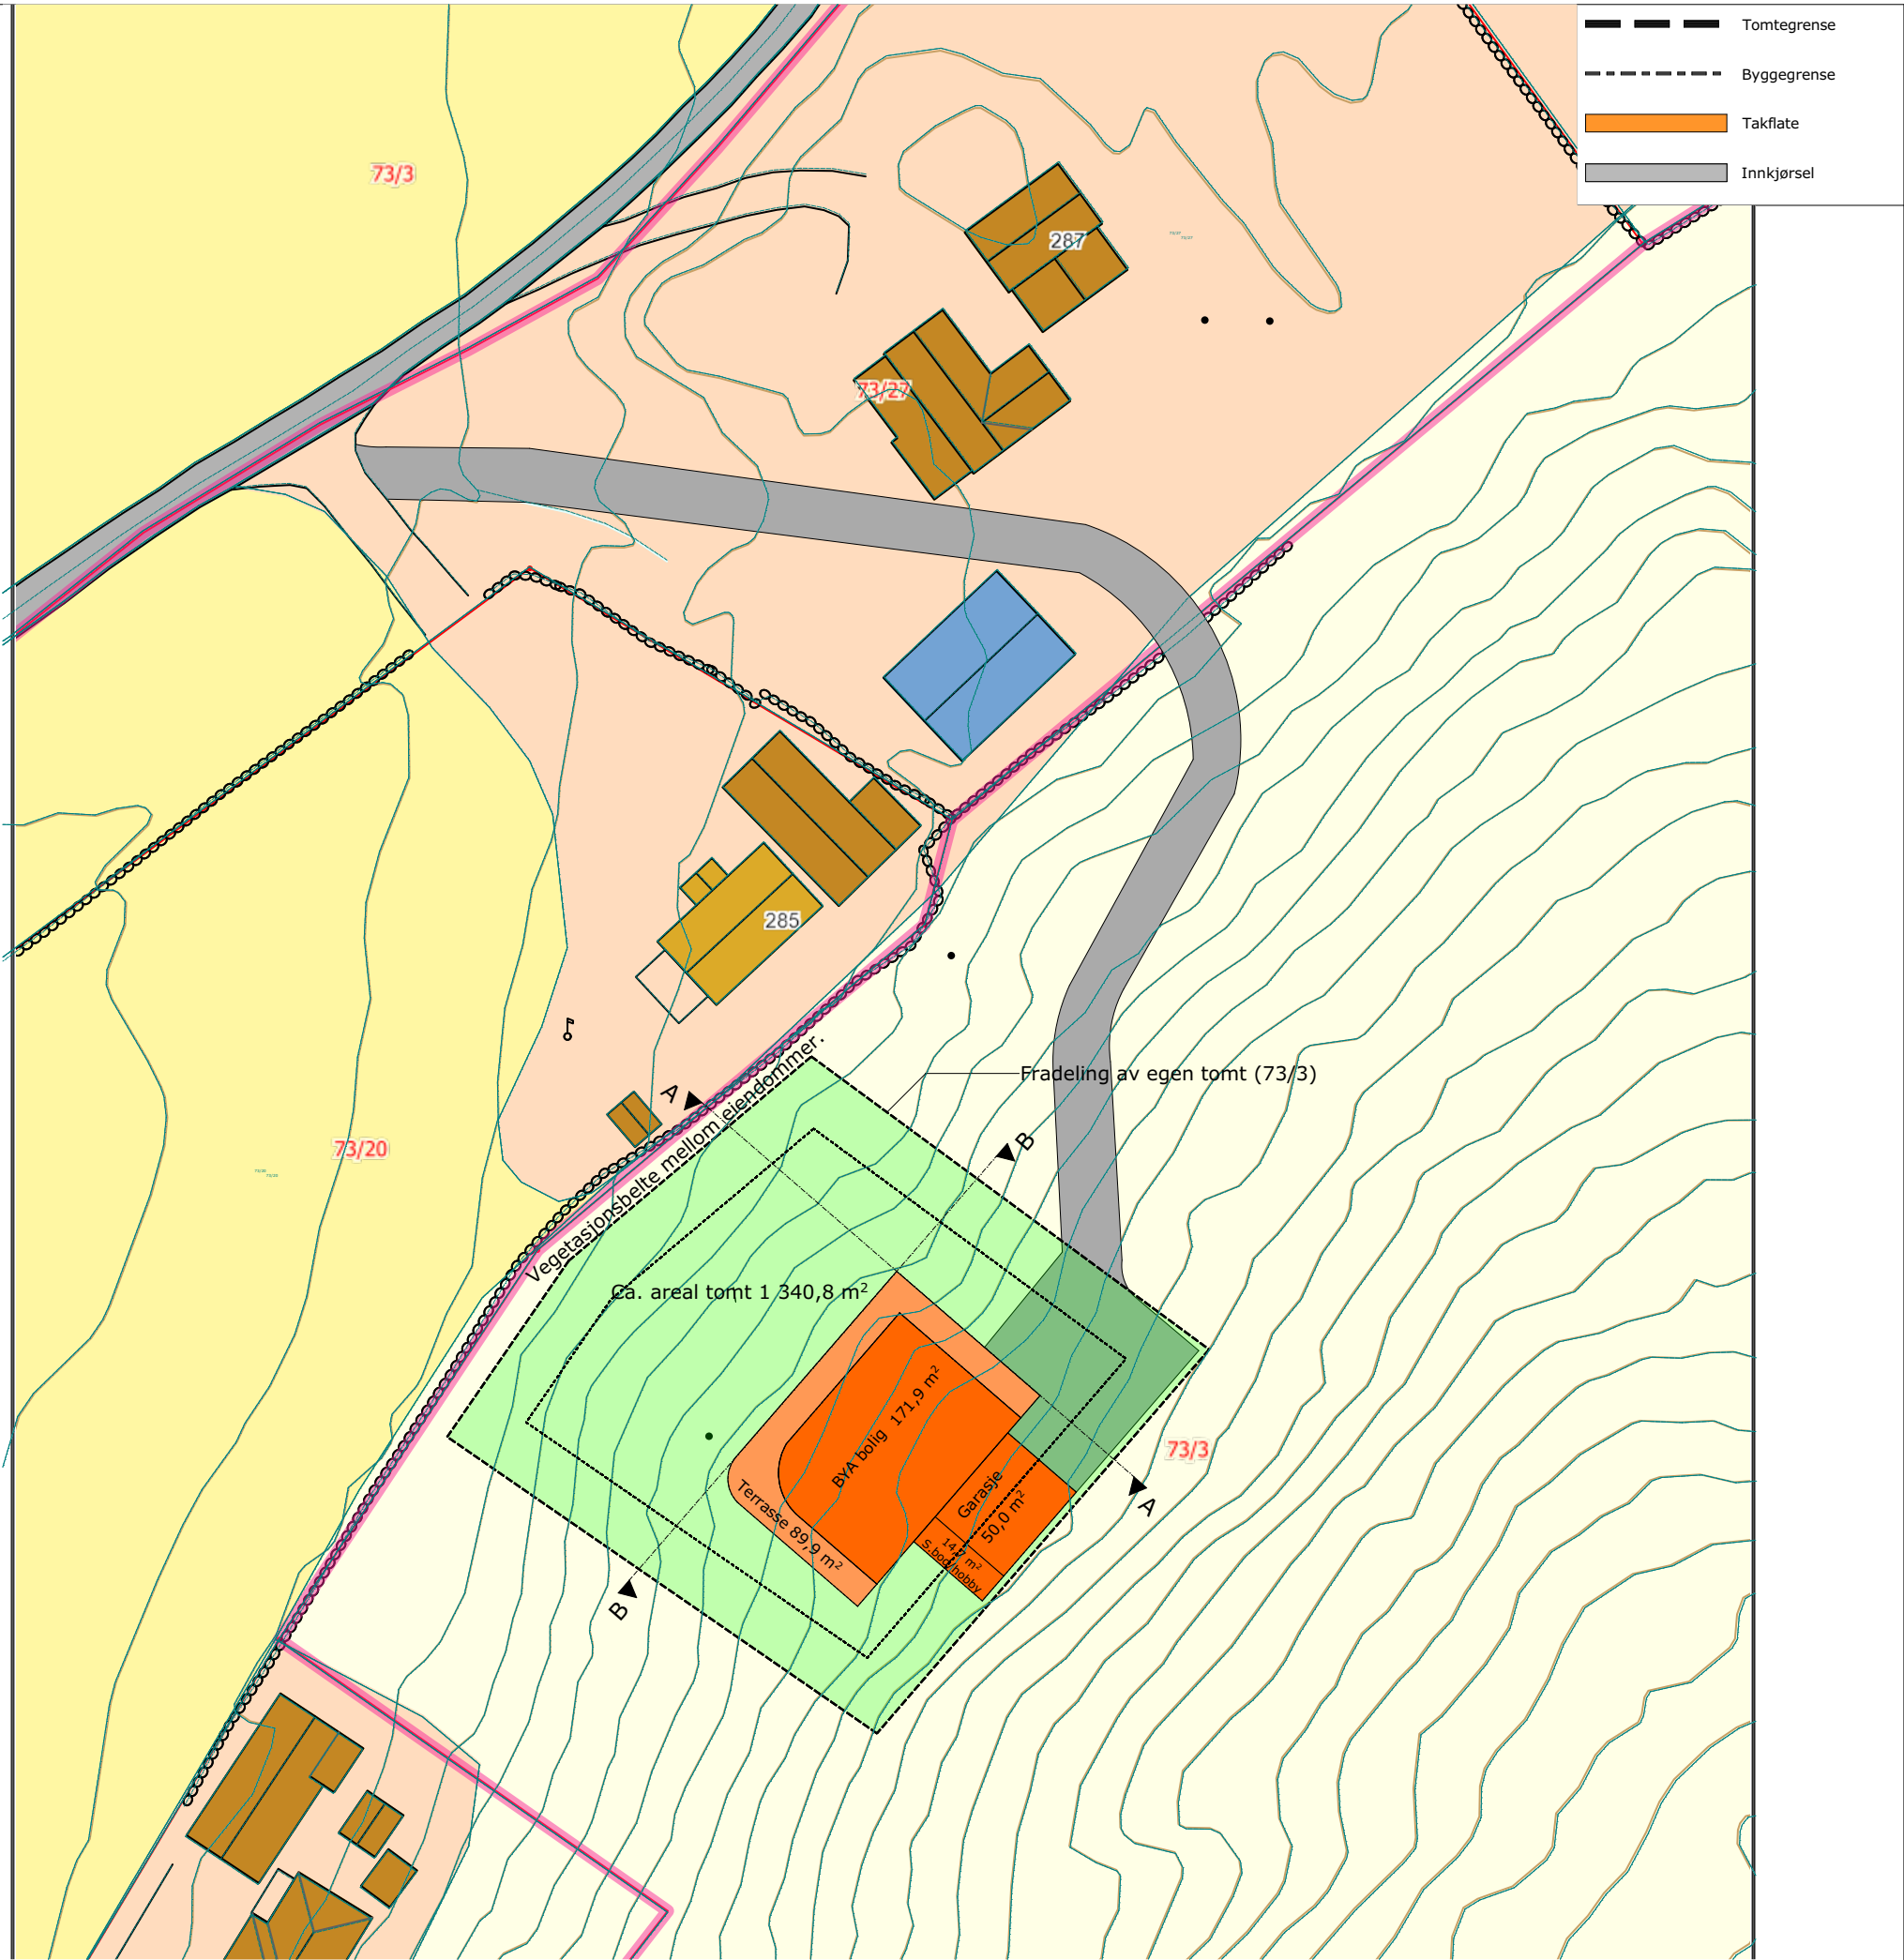

Tomt: 1341 m²
BYA(inkl. terrasse) Ca. 327 m² = **24 % BYA**

A	12.03.20	Inntegnet vegetasjonsbelte mot eiendom 73/20	CSB	
Index	Dato	Beskrivelse	Sign	Kontr.

Oppvarmet BRA: . m ²	BYA: . m ²	VOLUM:	ENERGIMERKE
BRA U01 + H01 + CARPORT + SPORTSBOD:		BRA TOTALT:	

BYGGEKOMMUNE: Bjugn	GNR/BNR: 73/3	POSTNR: 7168	POSTSTED: Lysøysund
ADRESSE: Rømmesveien 297			MOH: m

TEGNET AV: CSB	KONTROLLERT AV: .	DATO: 18.02.20	FORMAT: A3
-------------------	----------------------	-------------------	---------------

PROSJEKT: Moen Panorama	PROSJEKTNR.: 19-0421
TEGNINGEN VISER: Situasjonsplan	TEGNING NR.: ARK-2-0-01
STATUS: Byggemelding	MÅLESTOKK: 1:500

TILTAKSHAVER:

BYGGEFIRMA:





INGENIØR- OG ARKITEKTKONTORET NORGESHUS AS, PB 161, 7223 MELHUS, TLF: 72 85 69 00

TEGNINGEN ER BESKYTTET ETTER LOV OM OPPHAVSRETT OG EIES AV NORGESHUS AS. TEIGNINGER SKAL IKKE BENYTTES UTEN VÅR TILLATELSE. TEGNINGEN GJELDER IKKE SOM ARBEIDSTEGNING.

REV.

A

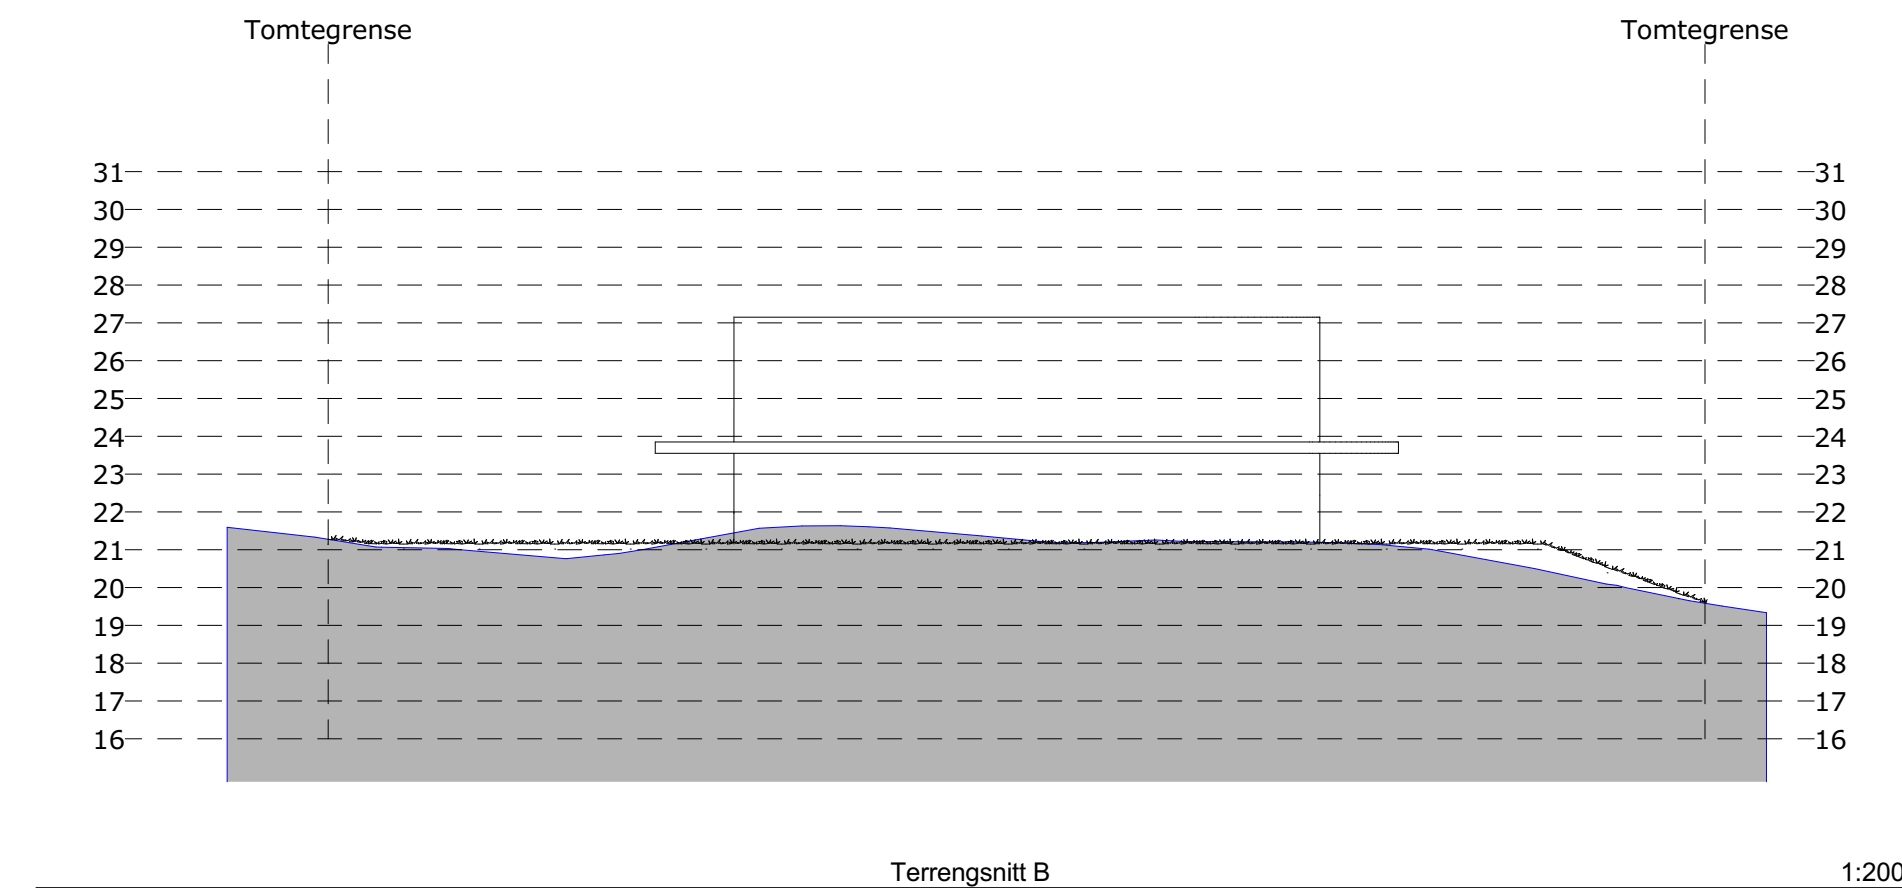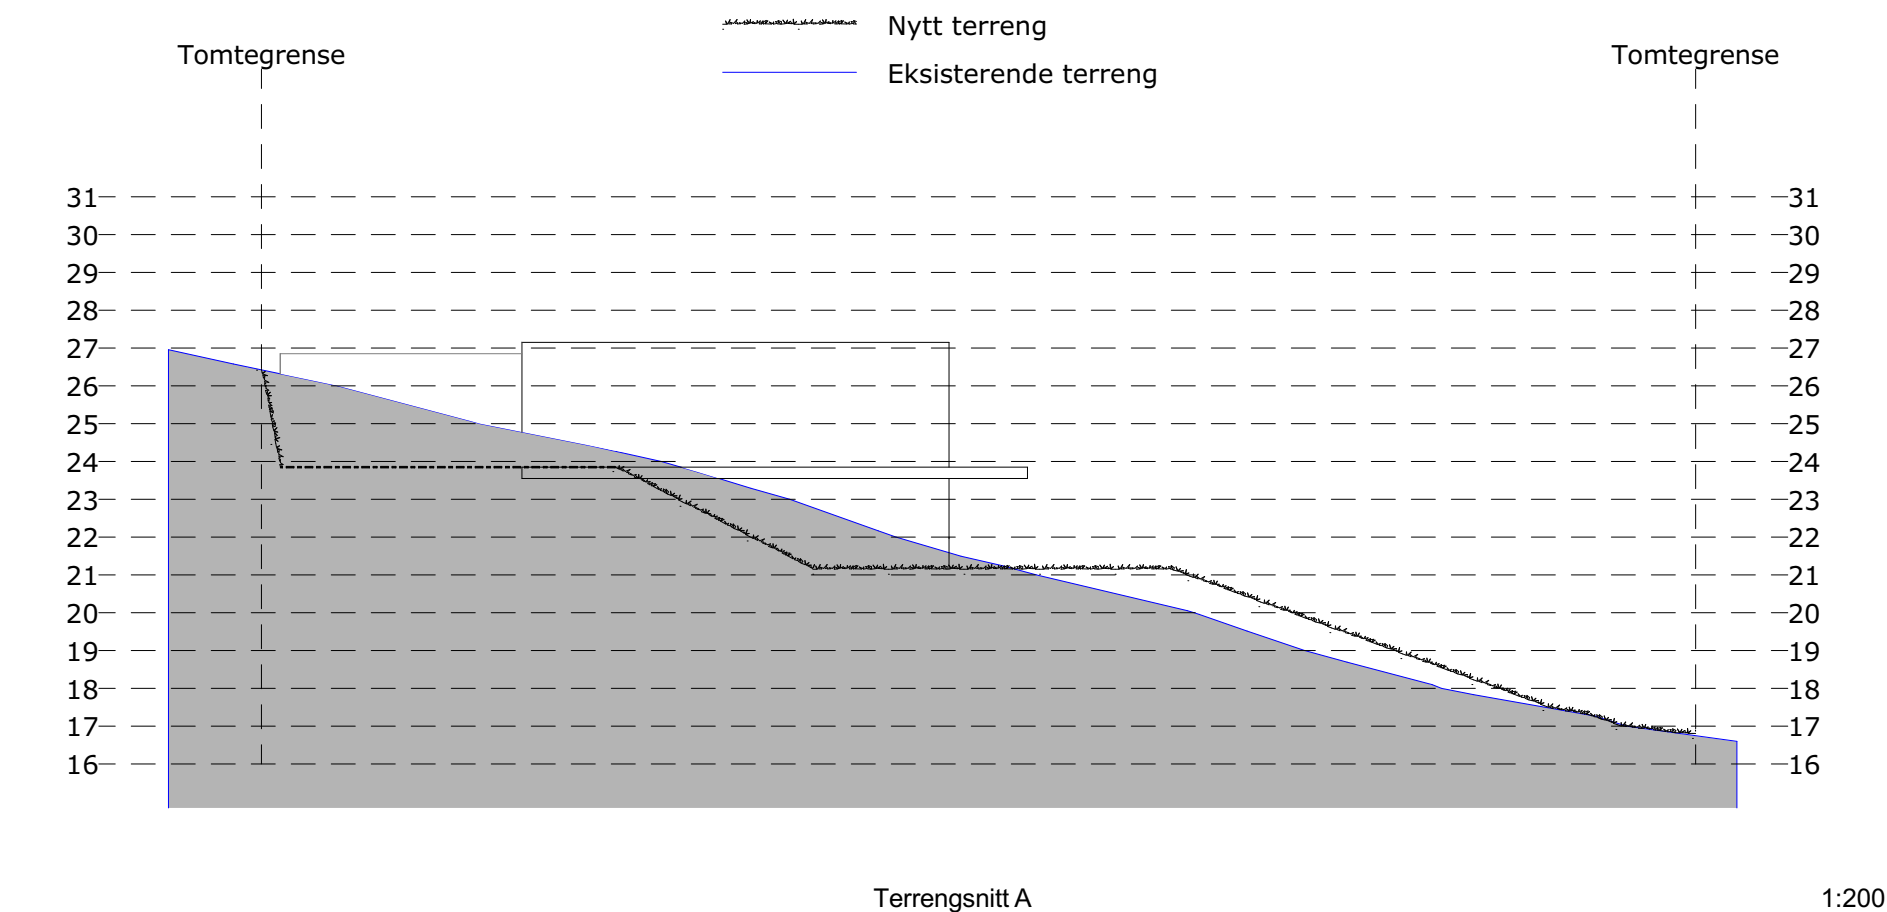

VEDLEGG D2

A	12.03.20	Omriiss bygning korrigert med sokkel	CSB	
Index	Dato	Beskrivelse	Sign	Kontr.

Oppvarmet BRA: . m ²	BYA: . m ²	VOLUM:	ENERGIMERKE
BRA U01 + H01 + CARPORT + SPORTSBOD:		BRA TOTALT:	

BYGGEKOMMUNE: Bjugn	GNR/BNR: 73/3	POSTNR: 7168	POSTSTED: Lysøysund
ADRESSE: Rømmesveien 297			MOH: m

TEGNET AV: CSB	KONTROLLERT AV: .	DATO: 18.02.20	FORMAT: A3
-------------------	----------------------	-------------------	---------------

PROSJEKT: Moen Panorama	PROSJEKTNR.: 19-0421
TEGNINGEN VISER: Terrengsnitt	TEGNING NR.: ARK-2-0-02
STATUS: Byggemelding	MÅLESTOKK: 1:200

TILTAKSHAVER:
BYGGEFIRMA: 

INGENIØR- OG ARKITEKTKONTORET NORGESHUS AS, PB 161, 7223 MELHUS, TLF: 72 85 69 00	
TEGNINGEN ER BESKYTTET ETTER LOV OM OPPHAVSRETT OG EIES AV NORGESHUS AS. TEGNINGER SKAL IKKE BENYTTES UTEN VÅR TILLATELSE. TEGNINGEN GJELDER IKKE SOM ARBEIDSTEGNING.	REV. A