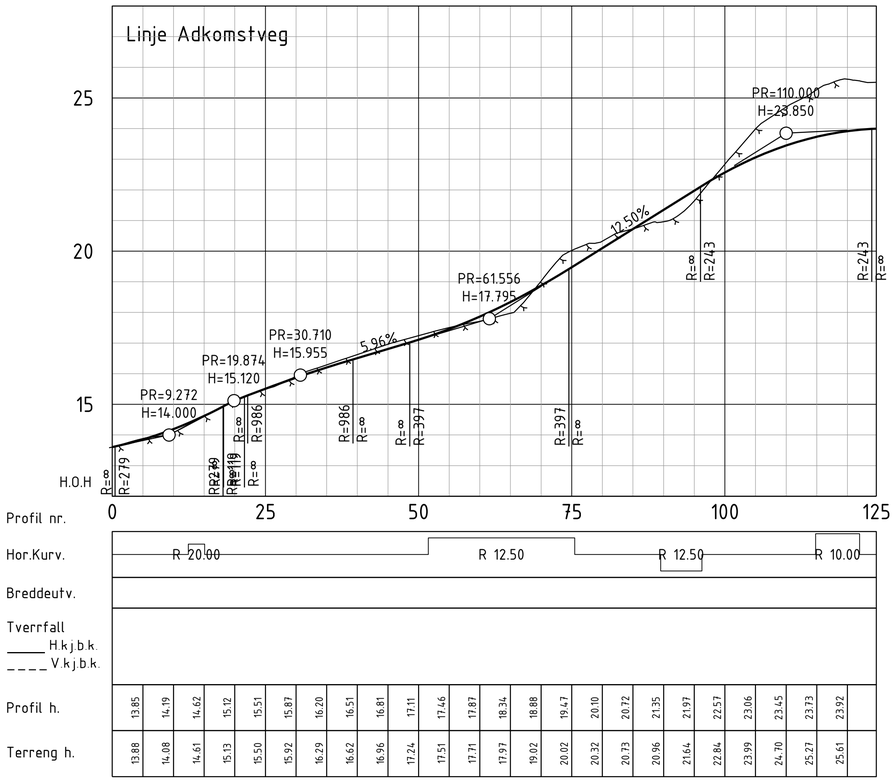

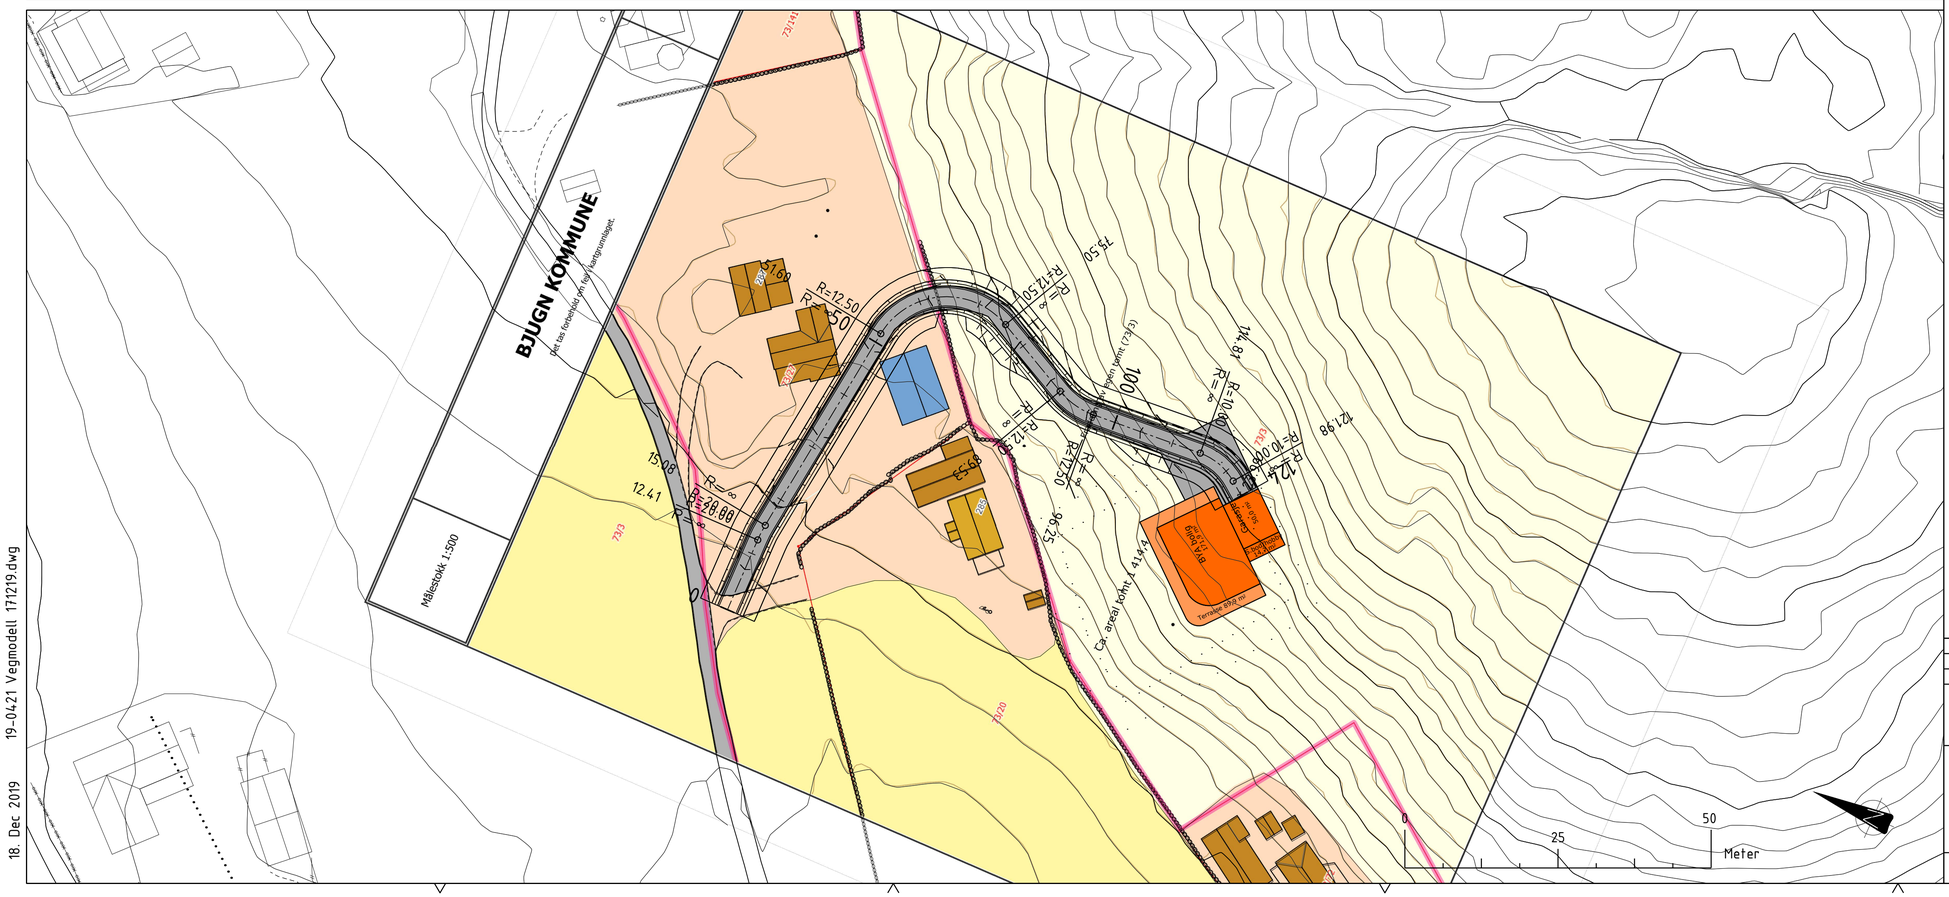

Rev.	Revisjonen gjelder	Tegnet	Kontr.	Godkjent	Dato
A	Adk.veg flyttet noe østover	ERK			18.12.19

Dato	071119
Tegnet	ERK
Kontr.	
Godkjent	
Prosjektnummer	19-0421
Arkivreferanse	
Erstatn. for	
Målestokk	1:500 m
koordinatsystem	
Tegning nr.	19-0421
Rev.	A

19-0421 Moen Panorama
Adkomstveg plan og profil

19-0421 Vegmodell 171219.dwg

18. Des. 2019