

SITUASJONSKART



Eiendom:

Gnr: 168

Bnr: 9

Fnr: 0

Snr: 0

Adresse:


Hj.haver/Fester:



**ØRLAND
KOMMUNE**

Dato: 14/5-2020 Sign:

Målestokk
1:2000

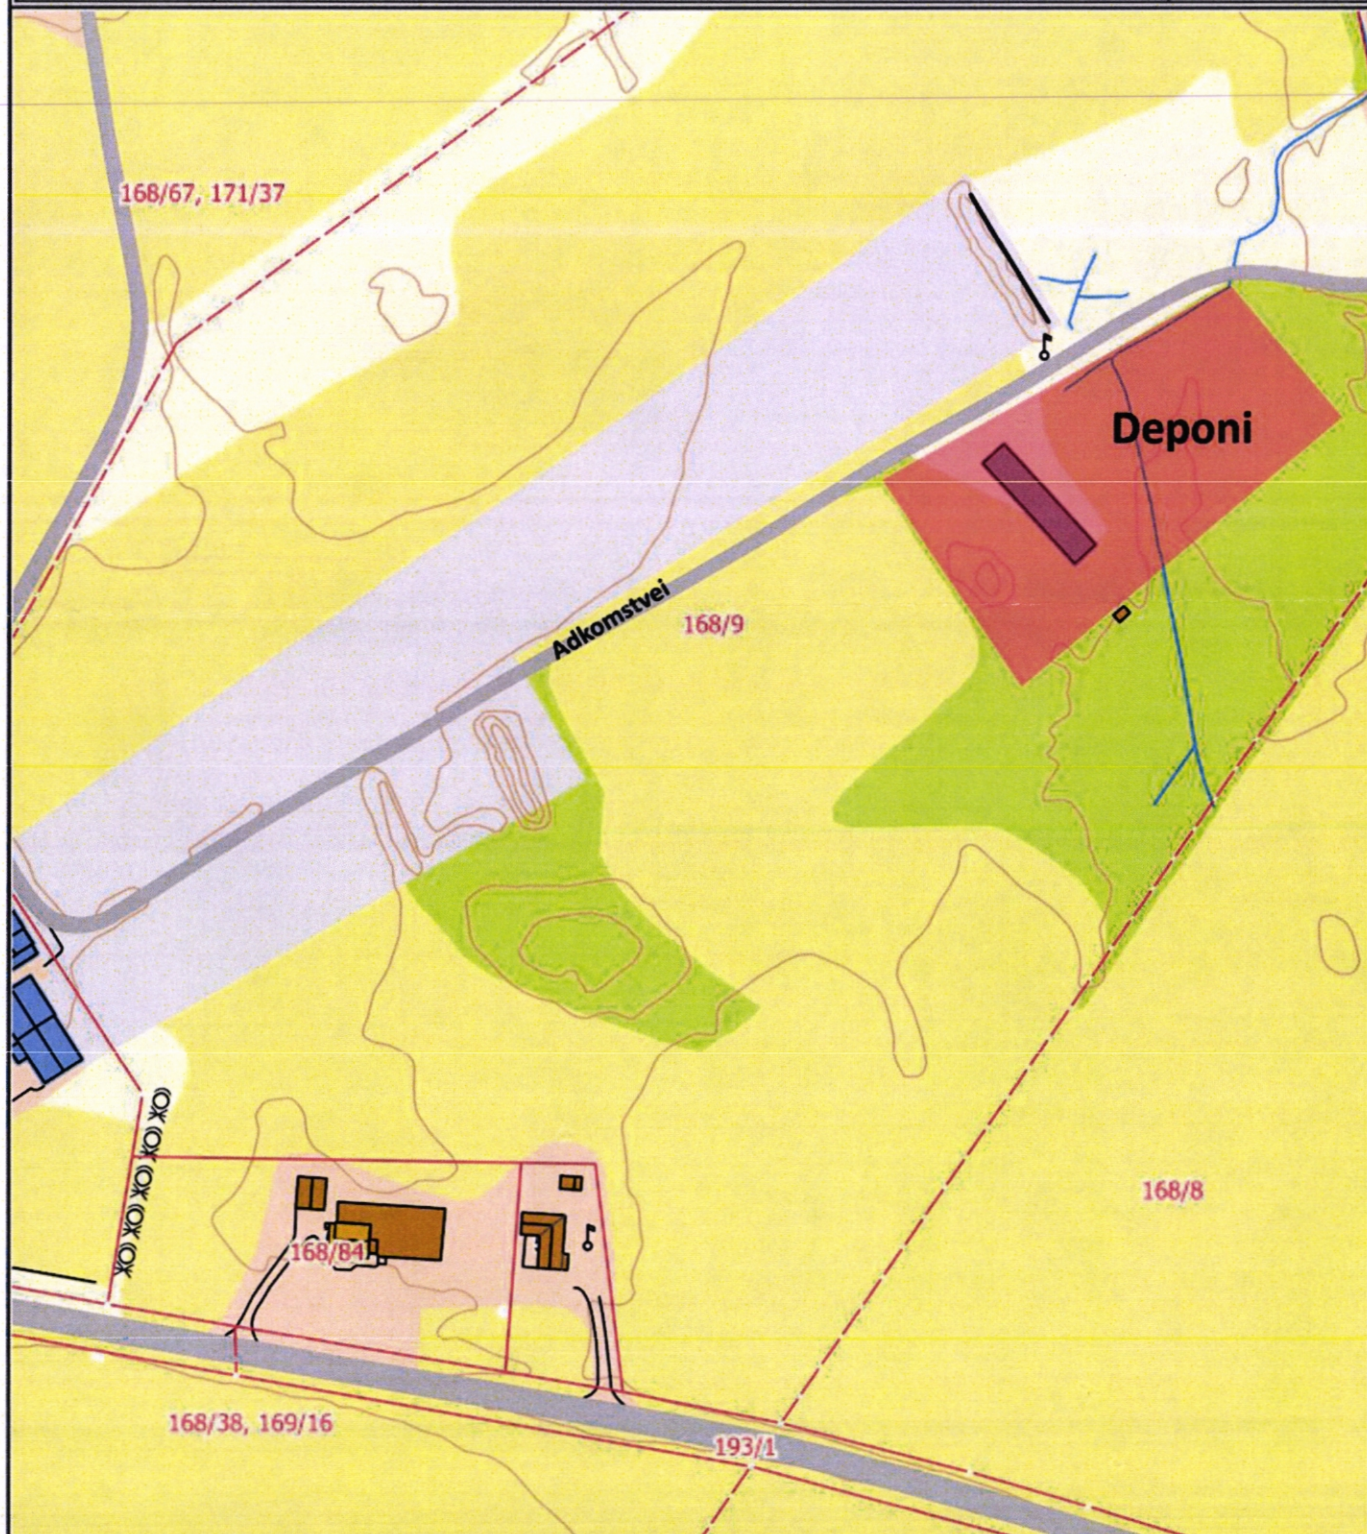

Det tas forbehold om at det kan forekomme feil på kartet, bla. gjelder dette eiendomsgrenser, ledninger/kabler, kummer m.m. som i forbindelse med prosjektering/anleggsarbeid må undersøkes nærmere.