


	SITUASJONSKART					
	Eiendom:	Gnr: 1	Bnr: 1	Fnr: 0		Snr: 0
		Adresse: Husøyveien 98, 7166 TARVA, med flere				
Hj.haver/Fester:		Inge Mikkeldhaug				
ØRLAND KOMMUNE	Dato: 12/6-2020 Sign: Torstein H. Johnsen				Målestokk 1:800	

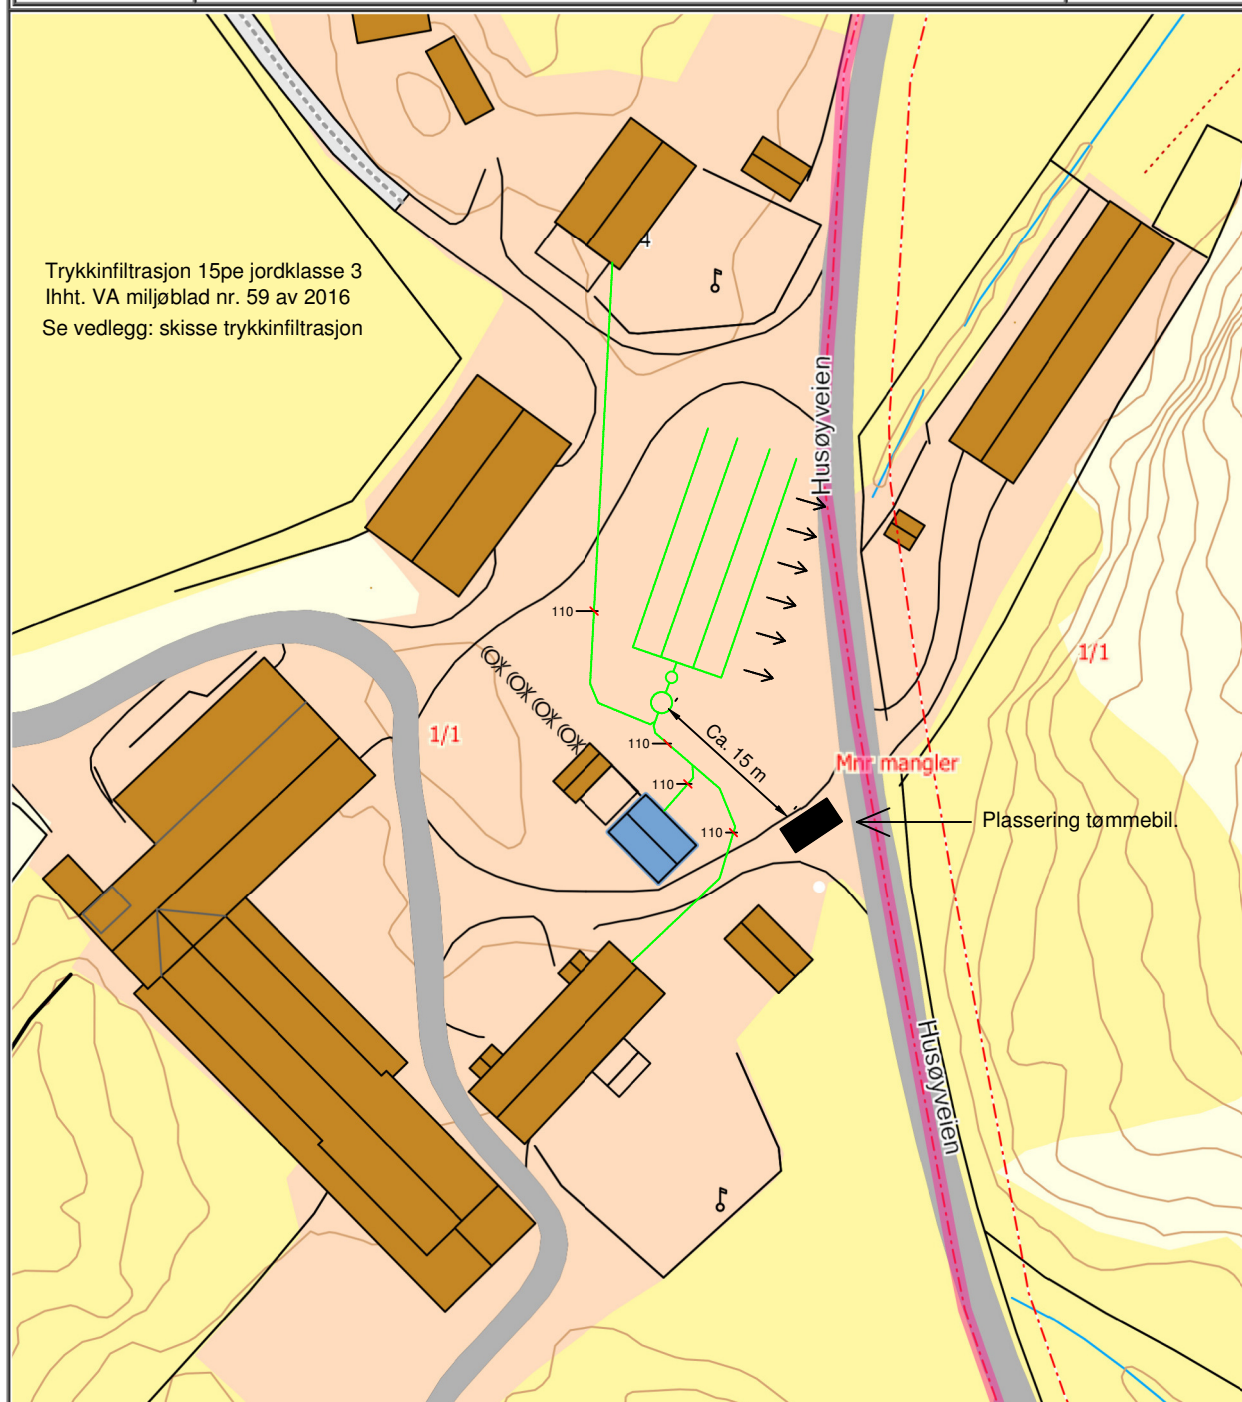

Det tas forbehold om at det kan forekomme feil på kartet, bla. gjelder dette eiendomsgrenser, ledninger/kabler, kummer m.m. som i forbindelse med prosjektering/anleggsarbeid må undersøkes nærmere.