


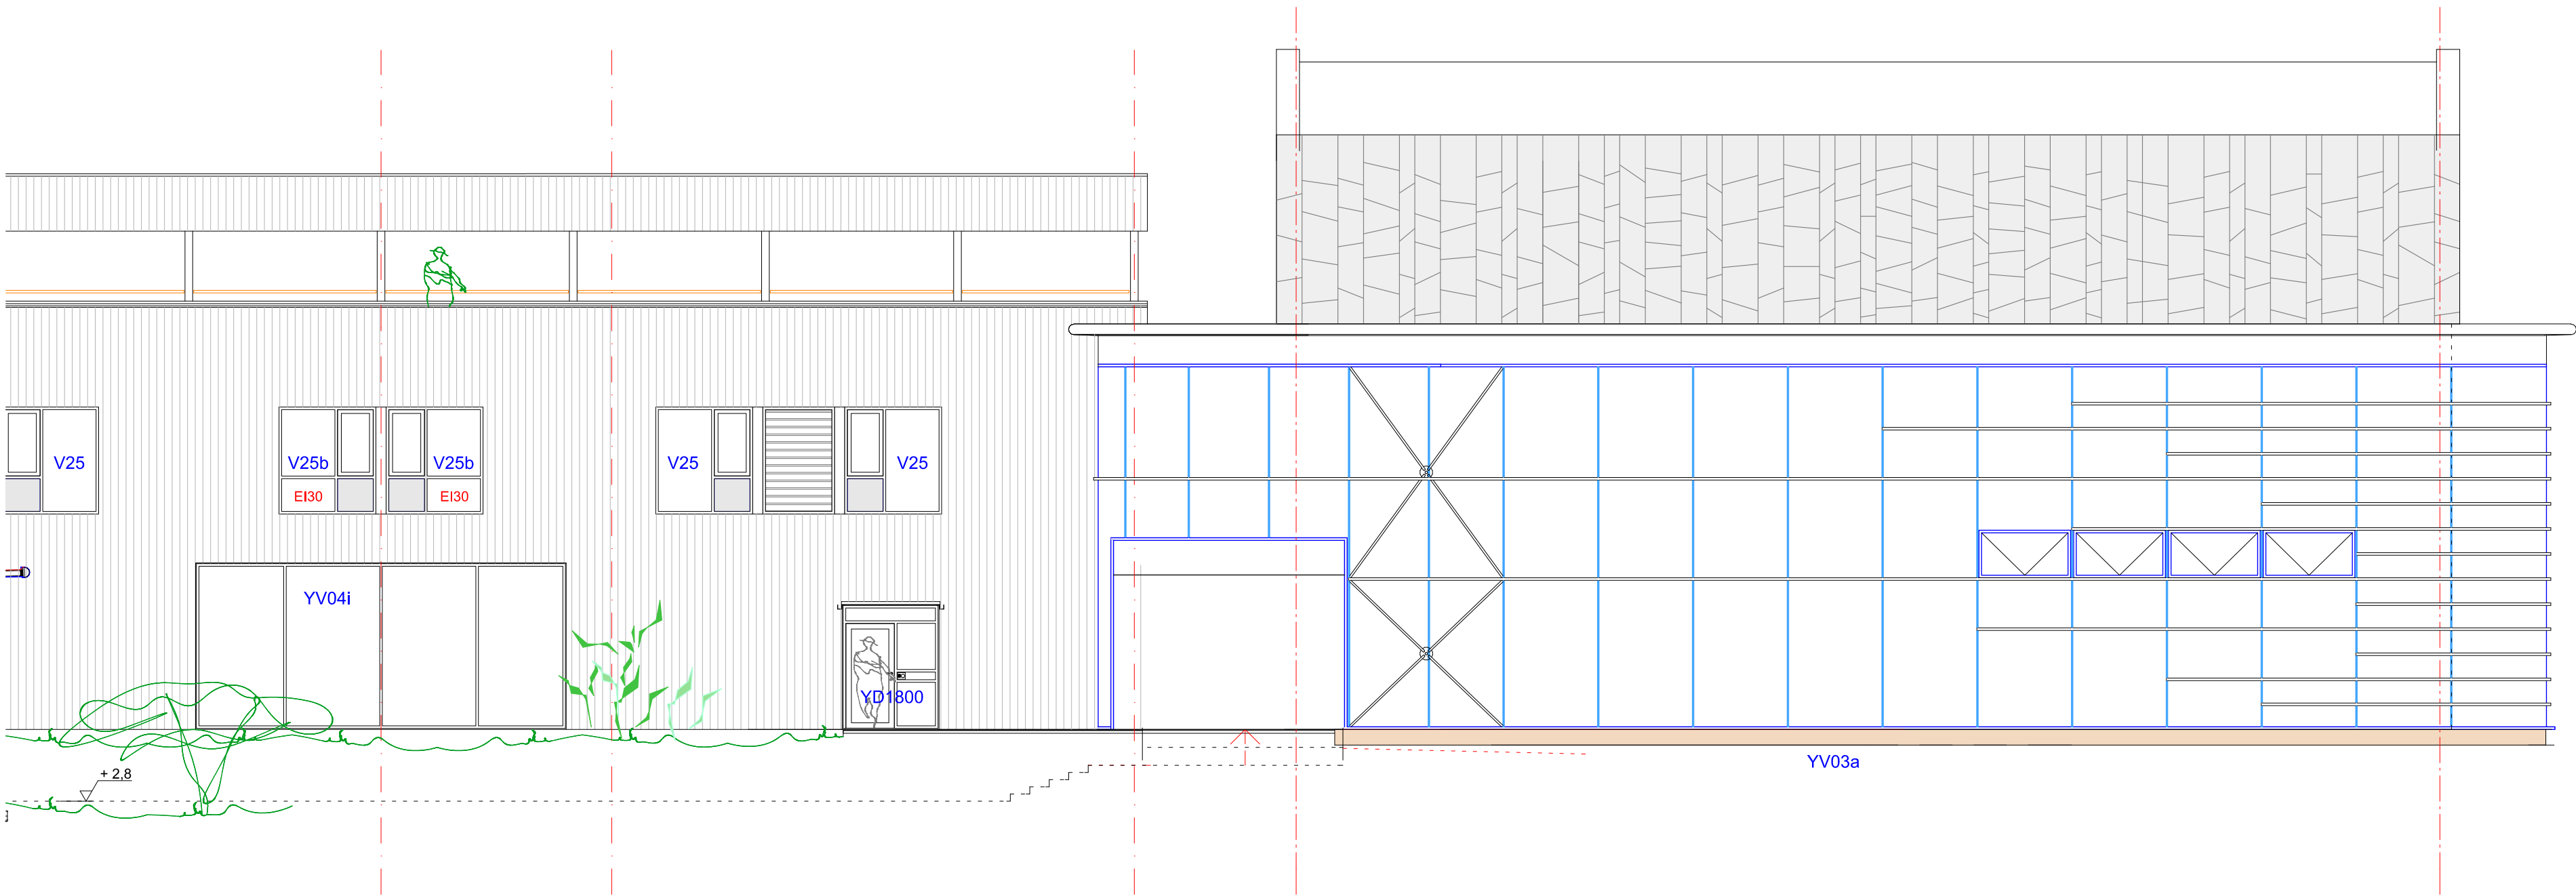

Rev	Nr	Beskrivelse	Dato	Sign	Kontr
 RÆDERGÅRD ENTREPRENØR AS			PROSJEKTERENDE: Rædergård Entreprenør AS Industrigata 7130 BREKSTAD Tlf.: 72523555 Fax: 72523560 E-post: post@raedergard.no		
BYGGERE: Tiltakshaver Arkitektveien 19 0000 Arkitektbyen			Kontroll prosjekt.	Sign.	Kontroll
PROSJEKT: Ørland Kommune Våtmarksenter			Gnr./Bnr. Gnr/Bnr/Festenr		
Dato opprettet 05.06.20			MALESTOKK: 1:100		
© Alle rettigheter tilhører utførende for prosjekteringen, kopiering eller bruk av disse tegningene er forbudt uten skriftlig samtykke!			ARKSTR.: A2		
TEGNING: Fasade Sør			Prosjektnr.: 2490		
			Tegningsnr. A40-1		