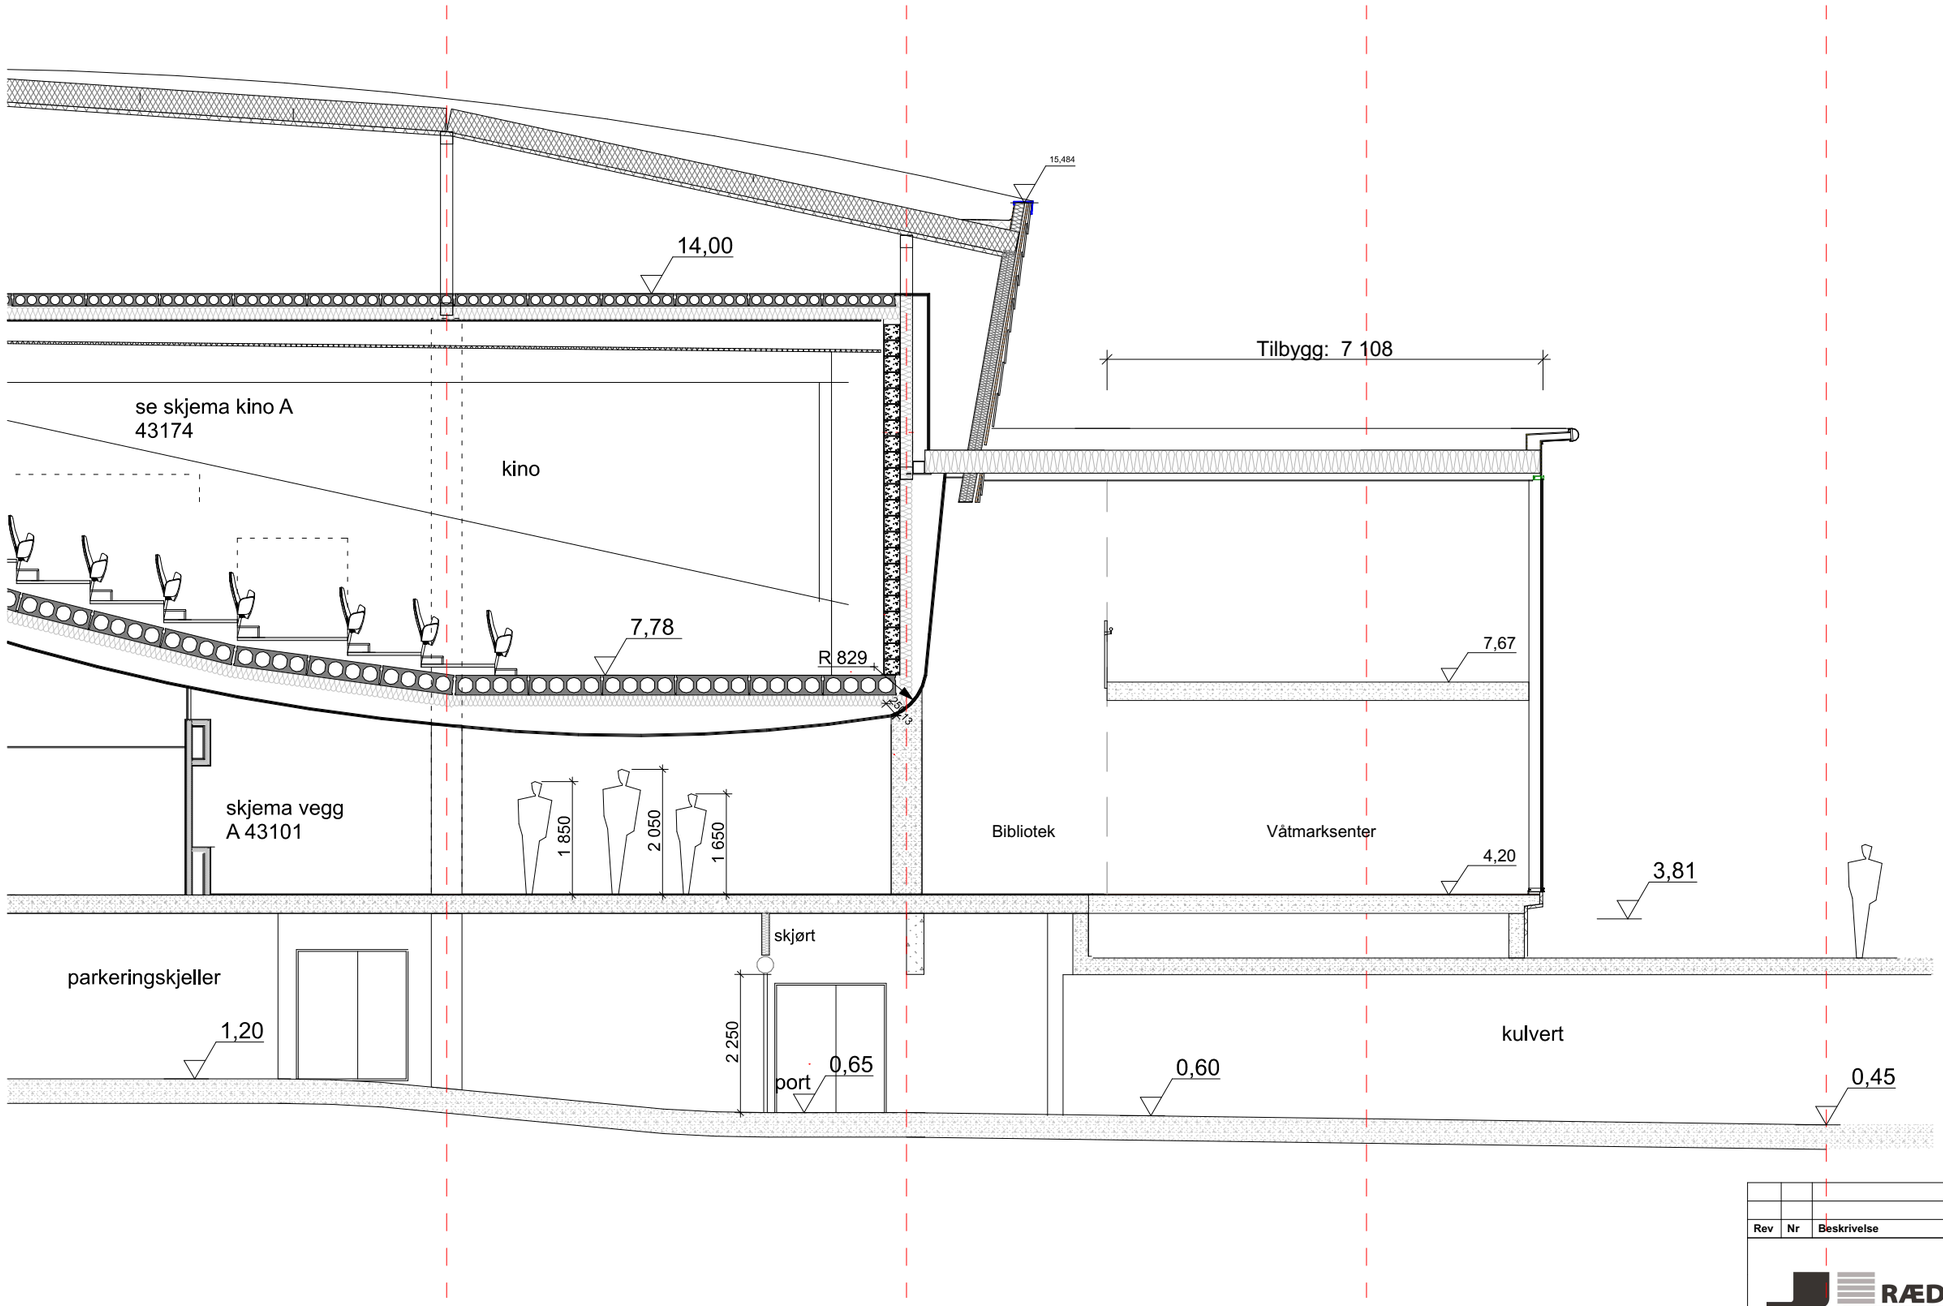

Rev	Nr	Beskrivelse	Dato	Sign	Kontr

RÆDERGÅRD ENTREPRENØR AS

PROSJEKTERENDE:
Rædergård Entreprenør AS
Industrigata
7130 BREKSTAD
Tlf. : 72523555
Fax: 72523560
E-post: post@radergard.no

Kontroll prosjekt.	Sign.	Kontroll

BYGGHERRE:
Tiltakshaver
Arkitektveien 19
0000 Arkitektbyen

Gnr./Bnr.
Gnr/Bnr/Festenr

PROSJEKT:
Ørland Kommune
Våtmarksenter

Dato opprettet
05.06.20

MÅLESTOKK:
1:100

© Alle rettigheter tilhører utførende for prosjekteringen, kopiering eller bruk av disse tegningene er forbudt uten skriftlig samtykke!

ARKSTR.:
A3

TEGNING:
Snitt

Prosjektnr.:
2490

Tegningsnr.
A30-1