

Vedlegg 2

Kapittel 2.1

Vedlegg 2

SITUASJONSKART




Eiendom:	Gnr: 0	Bnr: 0	Fnr: 0	Snr: 0
Hj.haver/Fester:	Adresse:			

ØRLAND KOMMUNE

Dato: 13/4-2018 Sign:

Målestokk 1:1500

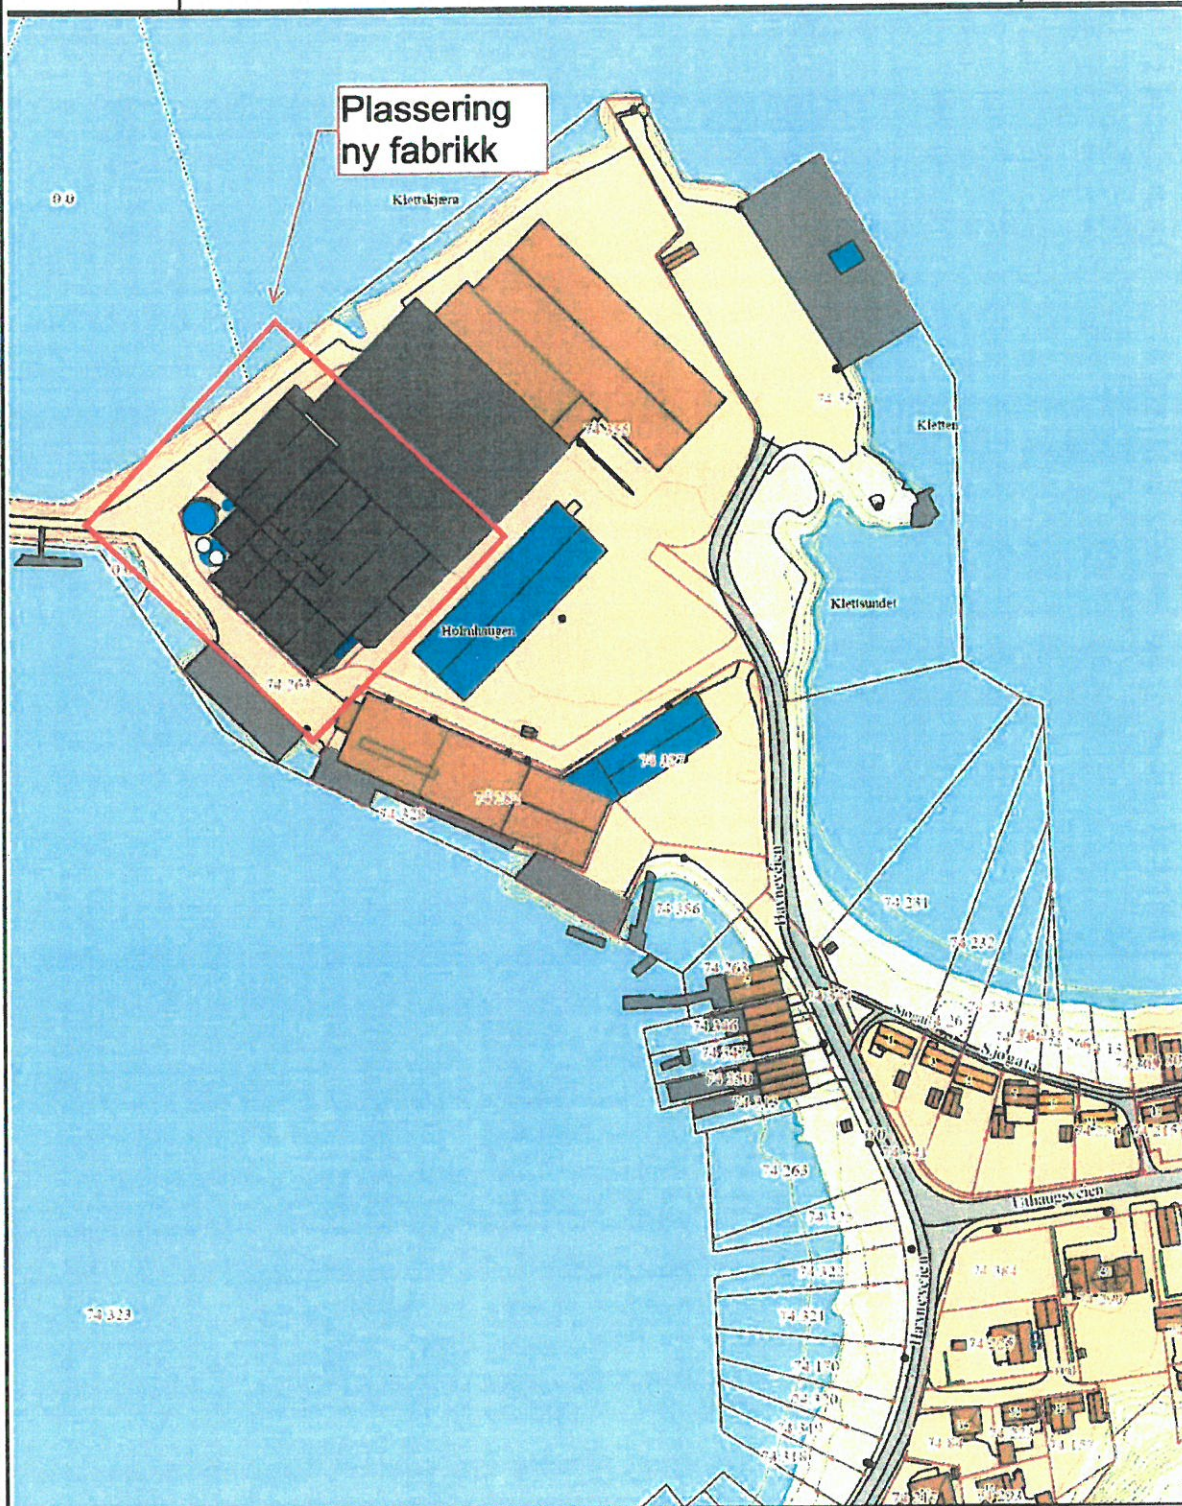

Det tas forbehold om at det kan forekomme feil på kartet, bl.a. gjelder dette eiendomsgrensar, ledninger/kabler, kummer m.m. som i forbindelse med prosjektering/anleggsarbeid må undersøkes nærmere.

6 Situasjonsskart

1 : 1500

© Denne tegning må ikke kopieres eller benyttes ved foretagender som Rædergård Entreprenør AS eller utførende tegningkontor ikke

Revision

Dato

RÆDERGÅRD
ENTREPRENØR AS

TEK. TILSYN: Grøntvedt Pelagic AS
Prosjekt: Havneveien, 7142 Uthaug
G.nr/b.nr: 74 / 263
KOMMUNE: Ørland

Indretting: 7,
7130 Breivold
Tlf: 71 33 35 35
E-post: post@radergard.no

TEK. KONTROLL:
Situasjonsplan

PROSJEKT:
NUTRI - Bygget "Forprosjekt"
ANSVORT / TILSIKTER TEK. DATO:
13.05.2019 A. Uthaug

Rev. nr. 1 : 1500
PROSJEKT NR.: 2460
TEK. NR.: A201